




ГЕНЕРАЛЬНЫЙ ПЛАН ТЕРРИТОРИИ
муниципального образования Паустовское Вязниковского района Владимирской области



Карта функциональных зон поселения

Масштаб 1:25 000

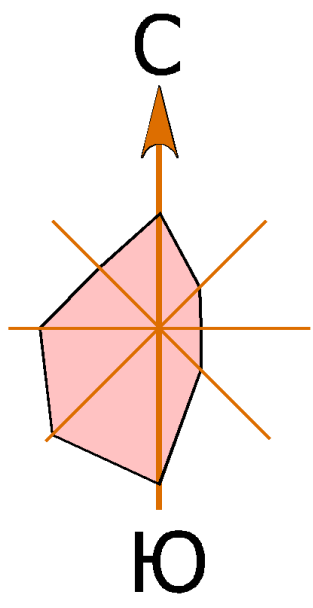


СИТУАЦИОННАЯ СХЕМА




Условные обозначения


реконс. | сущ. | проект.

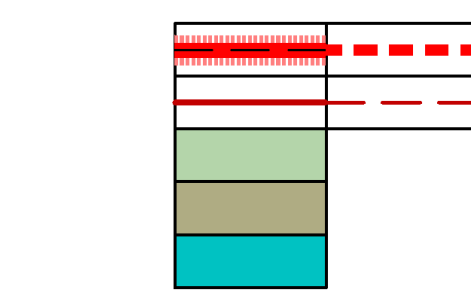


Функциональные зоны

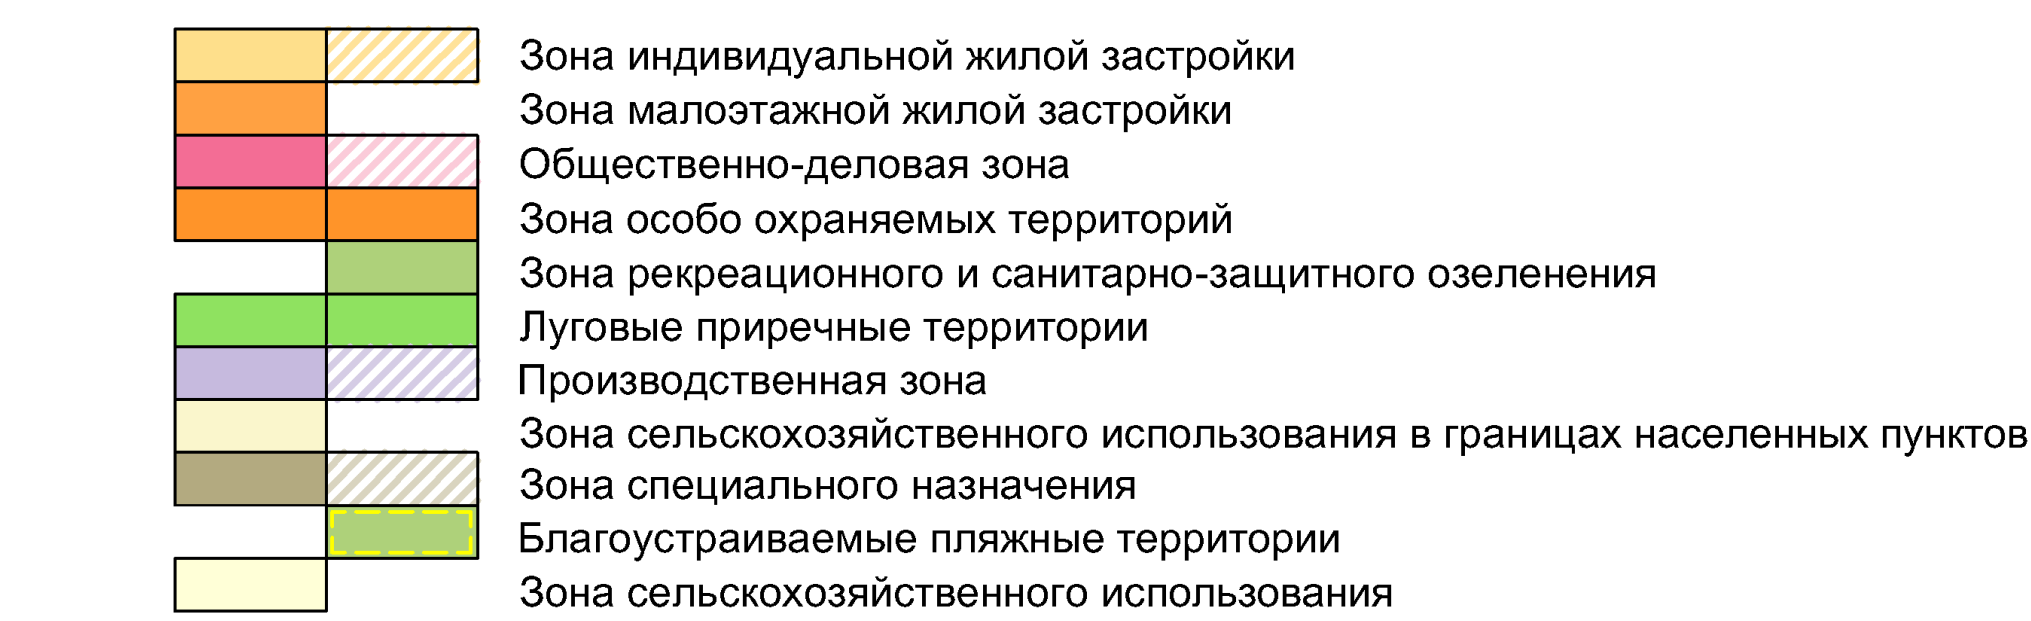

Объекты транспортной инфраструктуры

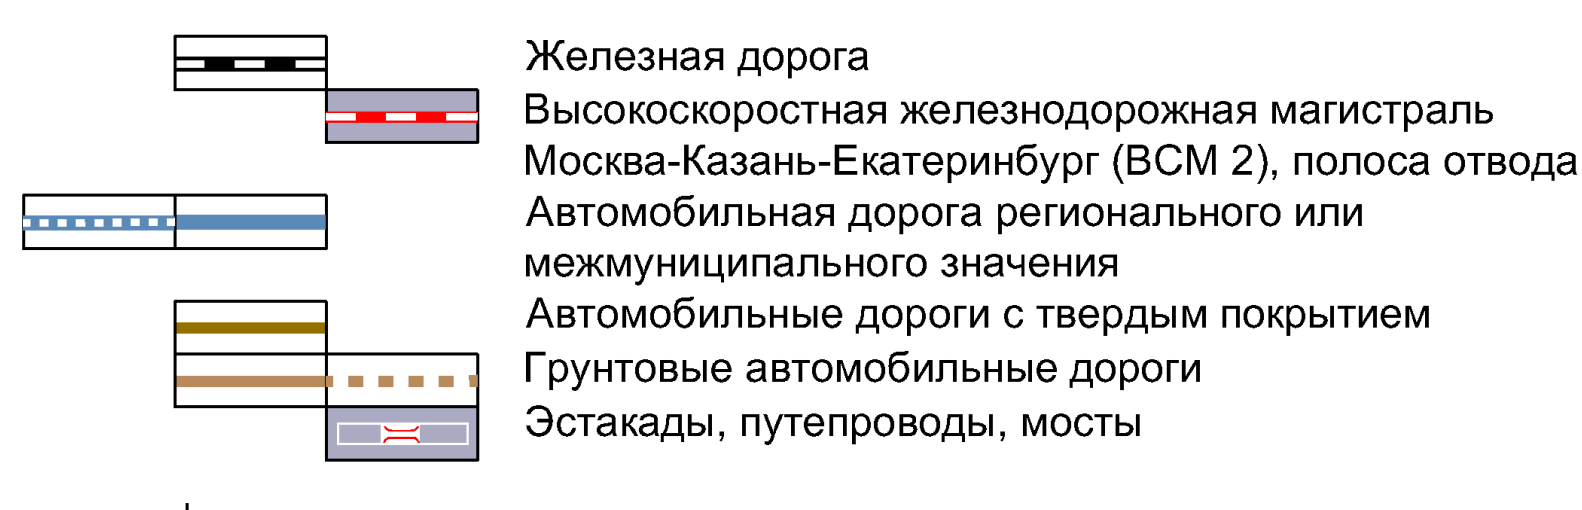


Объекты инженерной инфраструктуры

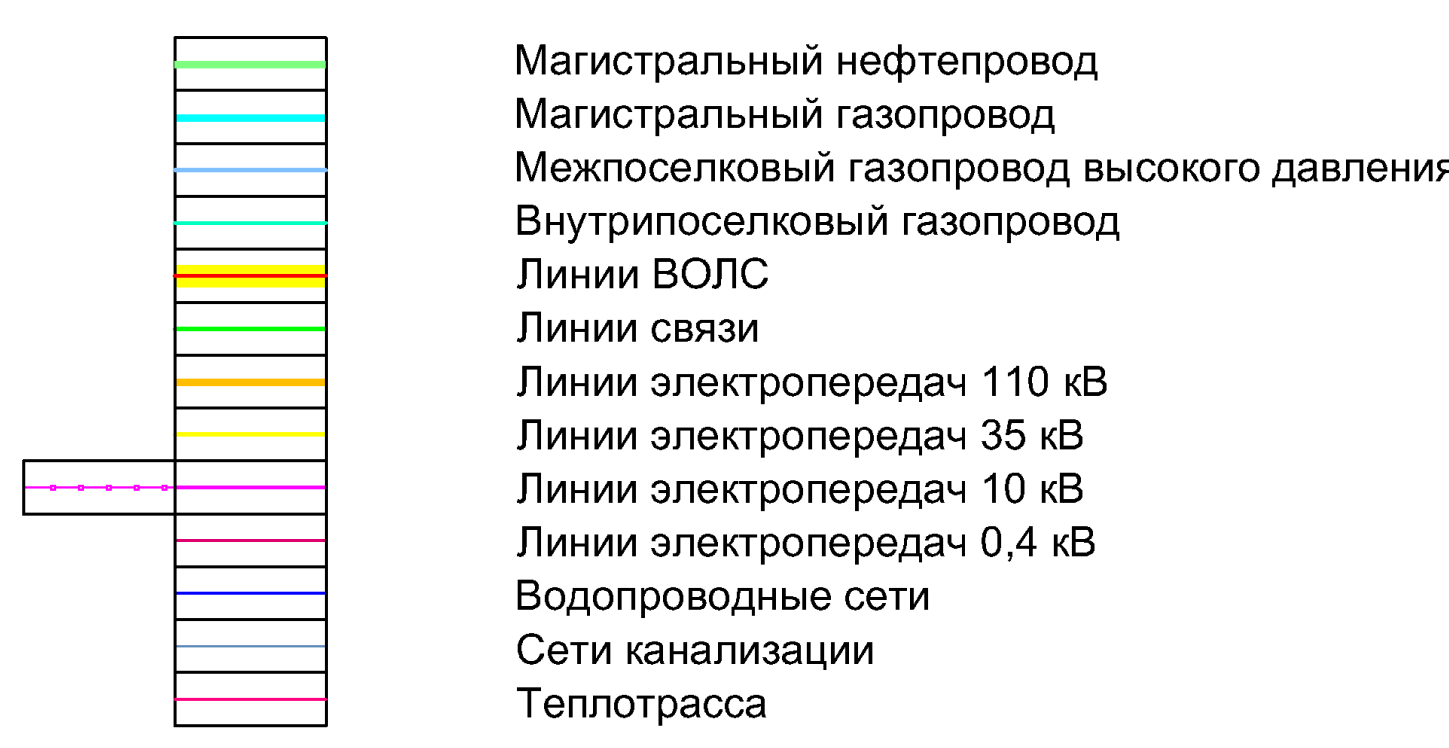

Условные обозначения

проект.


Объекты специального назначения

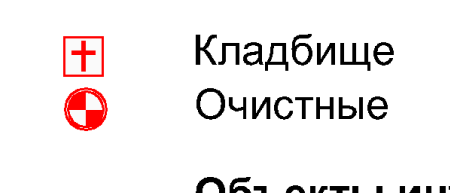


Объекты инженерной инфраструктуры



Объекты транспортной инфраструктуры

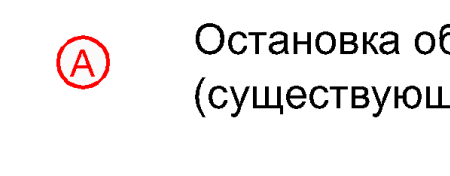

Иные условные обозначения на карте

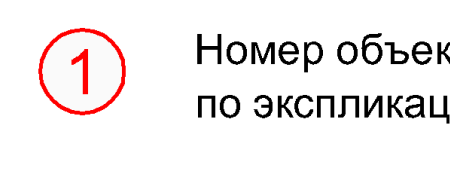

Экспликация объектов капитального строительства		
№ п/п	Наименование	Примечание
УЧРЕЖДЕНИЯ КУЛЬТУРЫ, ИСКУССТВА		
1	Клуб	
ОБРАЗОВАТЕЛЬНЫЕ УЧРЕЖДЕНИЯ И СПОРТИВНЫЕ СООРУЖЕНИЯ		
2	Спортивная площадка	

Дистанция	Формат И.О.	Паспорт	Дата	Генеральный план (внесение изменений 2016 г.)		
ГАП	Колосов Н.В.			Муниципальное образование Паустовское Вязниковского района Владимирской области		
Исполнитель	Сонина Л.В.			Карта функциональных зон поселения Масштаб 1:25 000		
Исполнитель	Сонина Н.А.			ООО "Градземпроект" г. Пенза		
				Страница	Лист	Листов
				11	3	17