


## ГЕНЕРАЛЬНЫЙ ПЛАН ТЕРРИТОРИИ

муниципального образования Паустовское Вязниковского района Владимирской области


Карта планируемого размещения объектов федерального, регионального и местного значения д. Болымотиха, п. Центральный, д. Сергеево

Масштаб 1:5 000



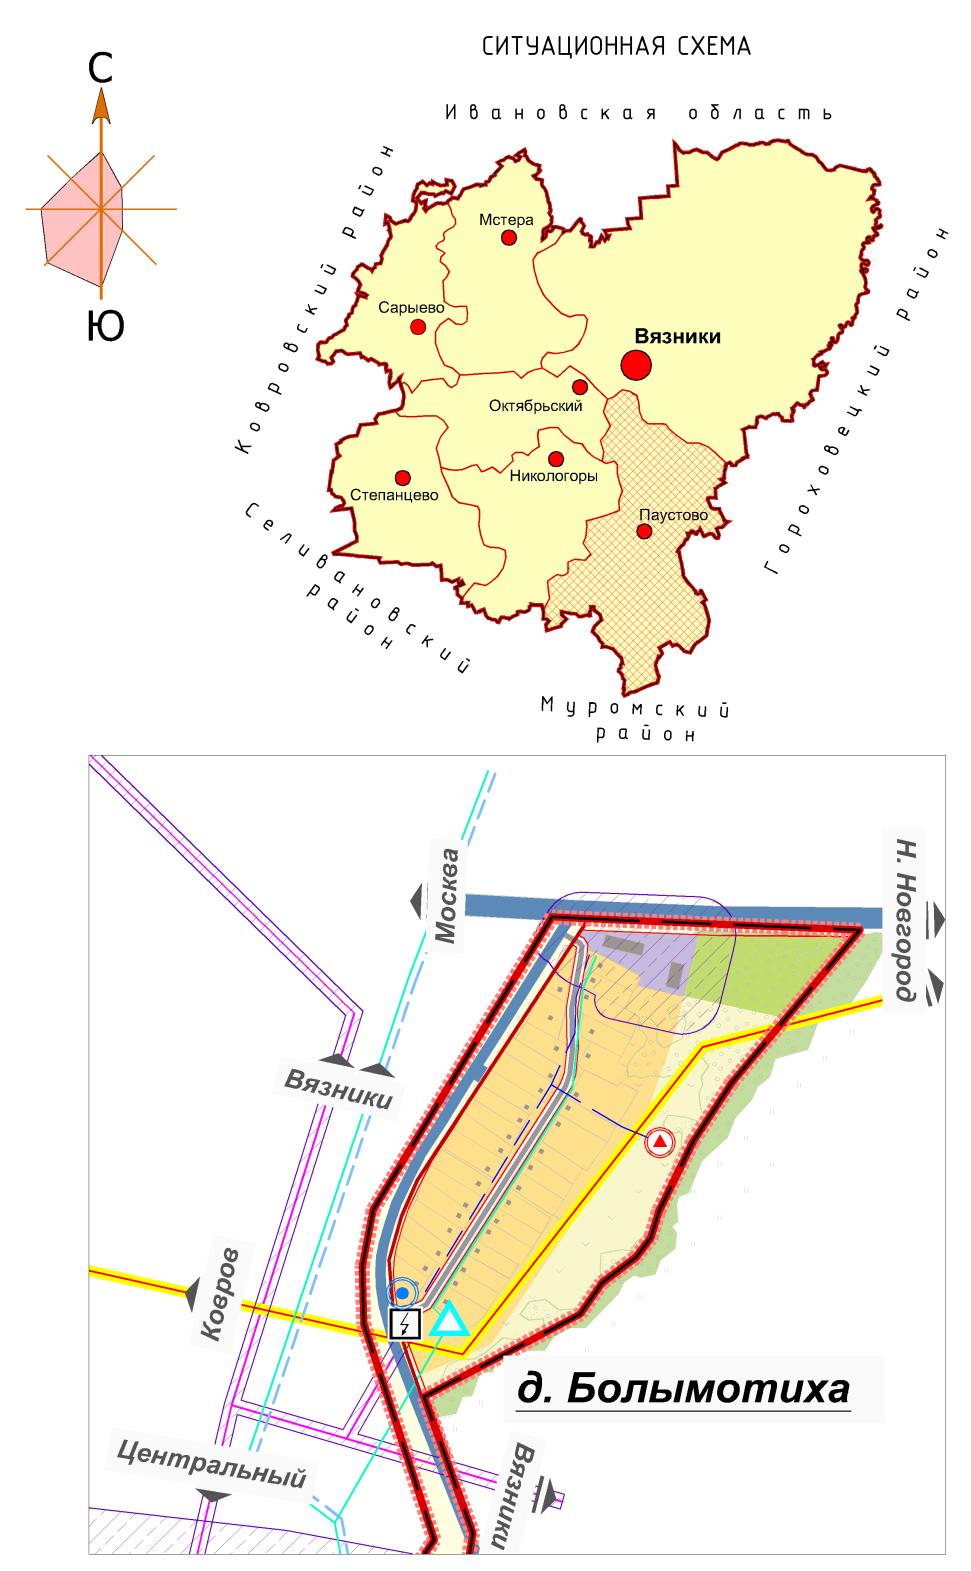

	Экспликация объектов капитального строител	БСШОЦ					
Nº n∕n	Наименование	Примечание					
П. ЦЕІ	ІТРАЛЬНЫЙ						
	АДМИНИСТРАТИВНЫЕ УЧРЕЖДЕНИЯ						
1	Административное здание						
2	Отделение почтовой связи						
	ОБРАЗОВАТЕЛЬНЫЕ УЧРЕЖДЕНИЯ И СПОРТИВНЫЕ СООРУЖЕНИЯ						
3	МДОУ "Колосок"						
4	Футбольное поле						
	УЧРЕЖДЕНИЯ ЗДРАВООХРАНЕНИЯ И СОЦИАЛЬНОГО ОБЕСПЕЧЕНИЯ						
5	Амбулатория						
6	Αππεκα						
	ПРЕДПРИЯТИЯ ТОРГОВЛИ И ОБЩЕСТВЕННОГО ПИТАНИЯ, БЫТОВОГО И КОММУНАЛЬНОГО ОБСЛУЖИВАНИЯ						
7	Магазин						
8	Пожарное депо						
	УЧРЕЖДЕНИЯ КУЛЬТУРЫ, ИСКУССТВА						
9	Клуб						
	ПРЕДПРИЯТИЯ ПРОМЫШЛЕННОГО И КОММУНАЛЬНО-СКЛАДСКОГО	НАЗНАЧЕНИЯ					
10	000 ПЗ "Пролетарий"						
11	Склад горючих материалов						
Д. С	ΕΡΓΕΕΒΟ						
	ОБРАЗОВАТЕЛЬНЫЕ УЧРЕЖДЕНИЯ И СПОРТИВНЫЕ СООРУЖЕНИЯ						
13	МОУ Сергеевская СОШ						
	ПРЕДПРИЯТИЯ ТОРГОВЛИ И ОБЩЕСТВЕННОГО ПИТАНИЯ, БЫТОВОГО И КОММУНАЛЬНОГО ОБСЛУЖИВАНИЯ						
14	Магазин						
	ПРЕДПРИЯТИЯ ПРОМЫШЛЕННОГО И КОММУНАЛЬНО-СКЛАДСКОГО	НАЗНАЧЕНИЯ					
15	Гаражи						
16	Льнопрядильное производство	не действующее					
Д. БОЈ	ЫМОТИХА						
	ПРЕДПРИЯТИЯ ПРОМЫШЛЕННОГО И КОММУНАЛЬНО-СКЛАДСКОГО	НАЗНАЧЕНИЯ					
1	Гаражи						

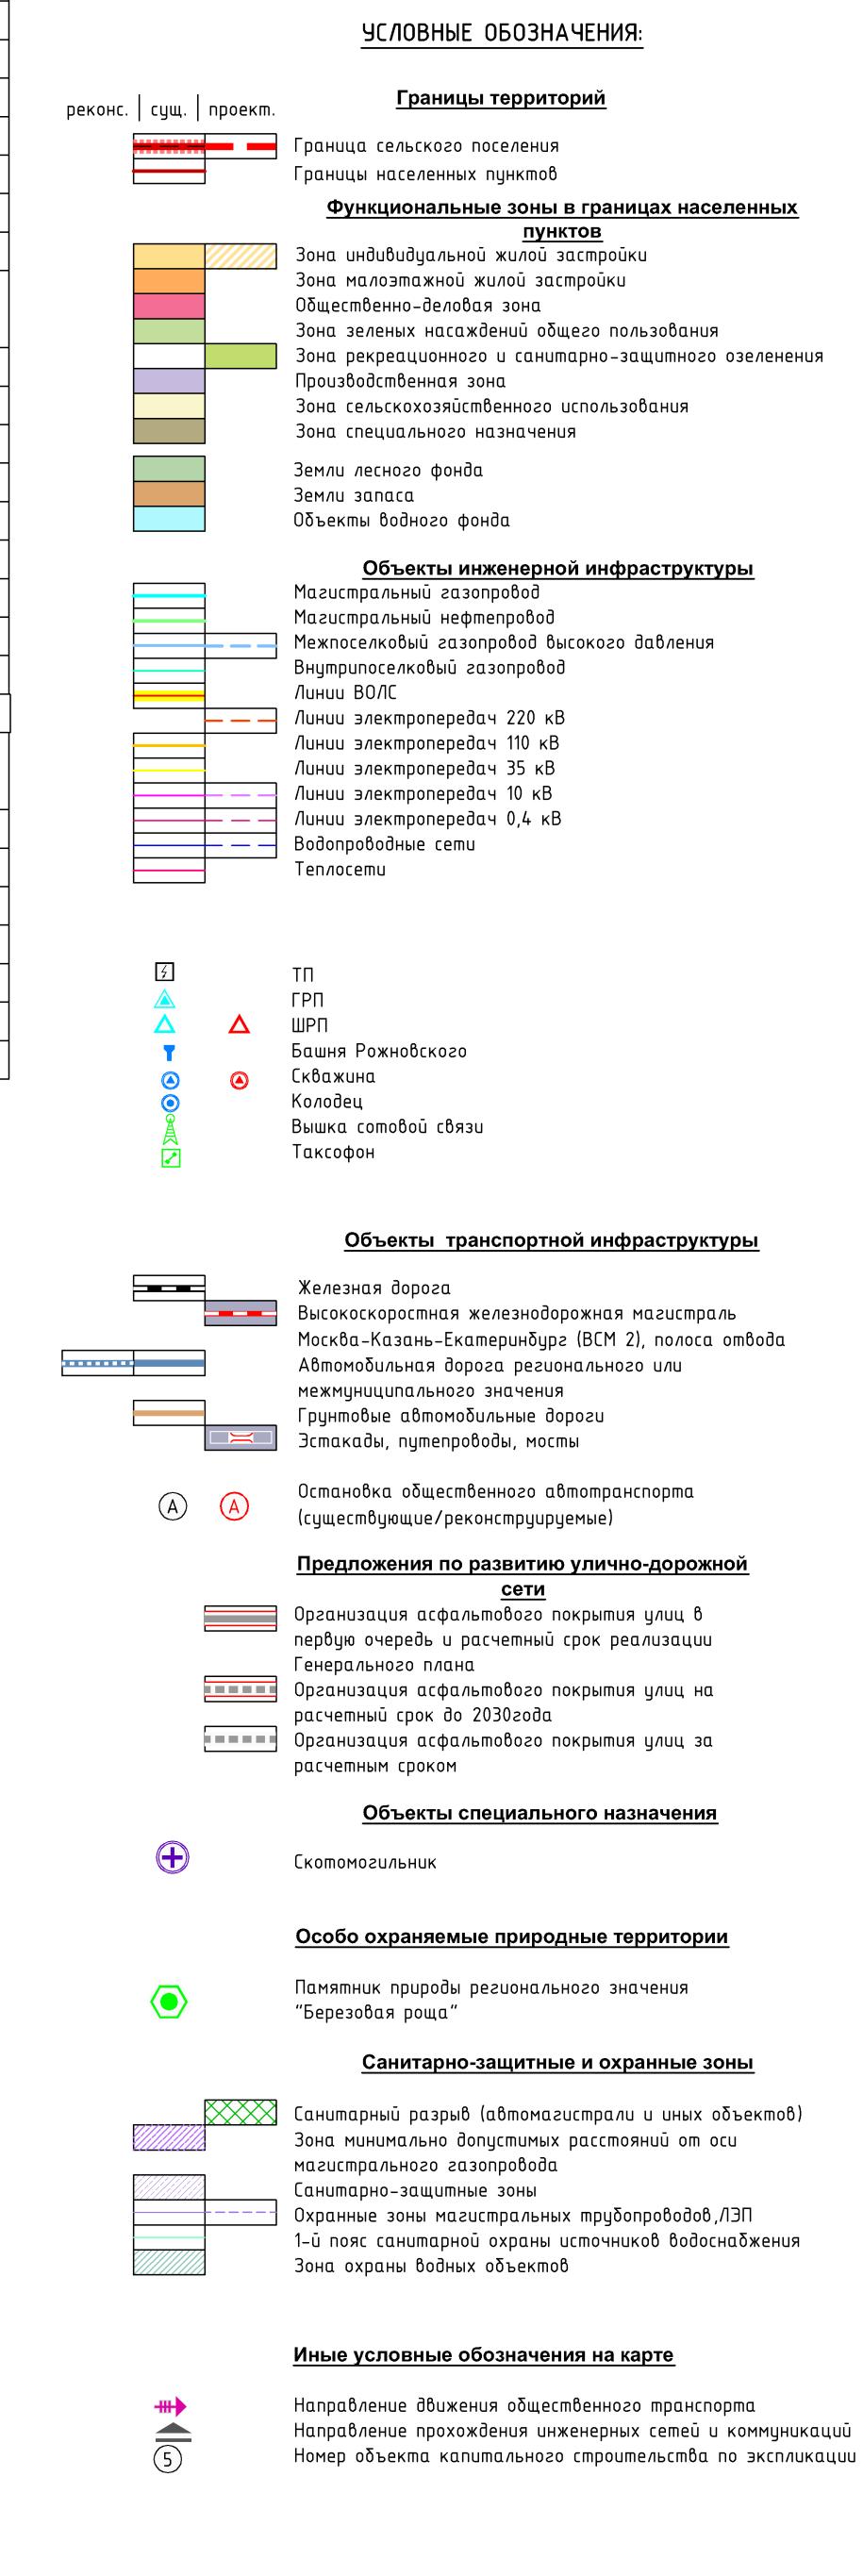



Должность	Фамилия И.О.	Подпись	Дата	Генеральный план					
				(внесение измене	ений 2016 г.)				
				муниципальное образование Паустовское					
ΓΑΠ	Желонкина Н.В			Вязниковского района Владимирской области					
Исполнил Со	Сочкова Л.И.			Карта планируемого размещения объектов федерального , регионального и местного	Стадия	Лист	Листов		
Исполнил	Сочкова Н.А.				ГП	8	17		
				значения д. Болымотиха, п. Центральный, д. Сергеево M 1:5000	ООО "НИИ Градземпроект" г. Пенза				