



ГЕНЕРАЛЬНЫЙ ПЛАН ТЕРРИТОРИИ

муниципального образования Паустовское Вязниковского района Владимирской области


Карта планируемого размещения объектов федерального, регионального и местного значения д. Рытово, д. Медведево, д. Курбатиха, д. Коровино


Масштаб 1:5 000

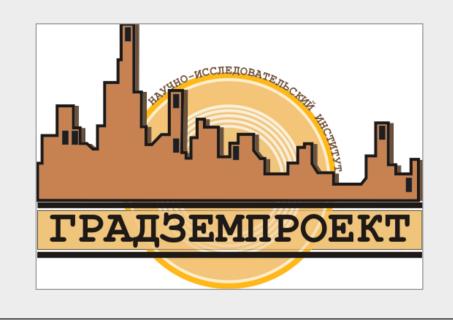

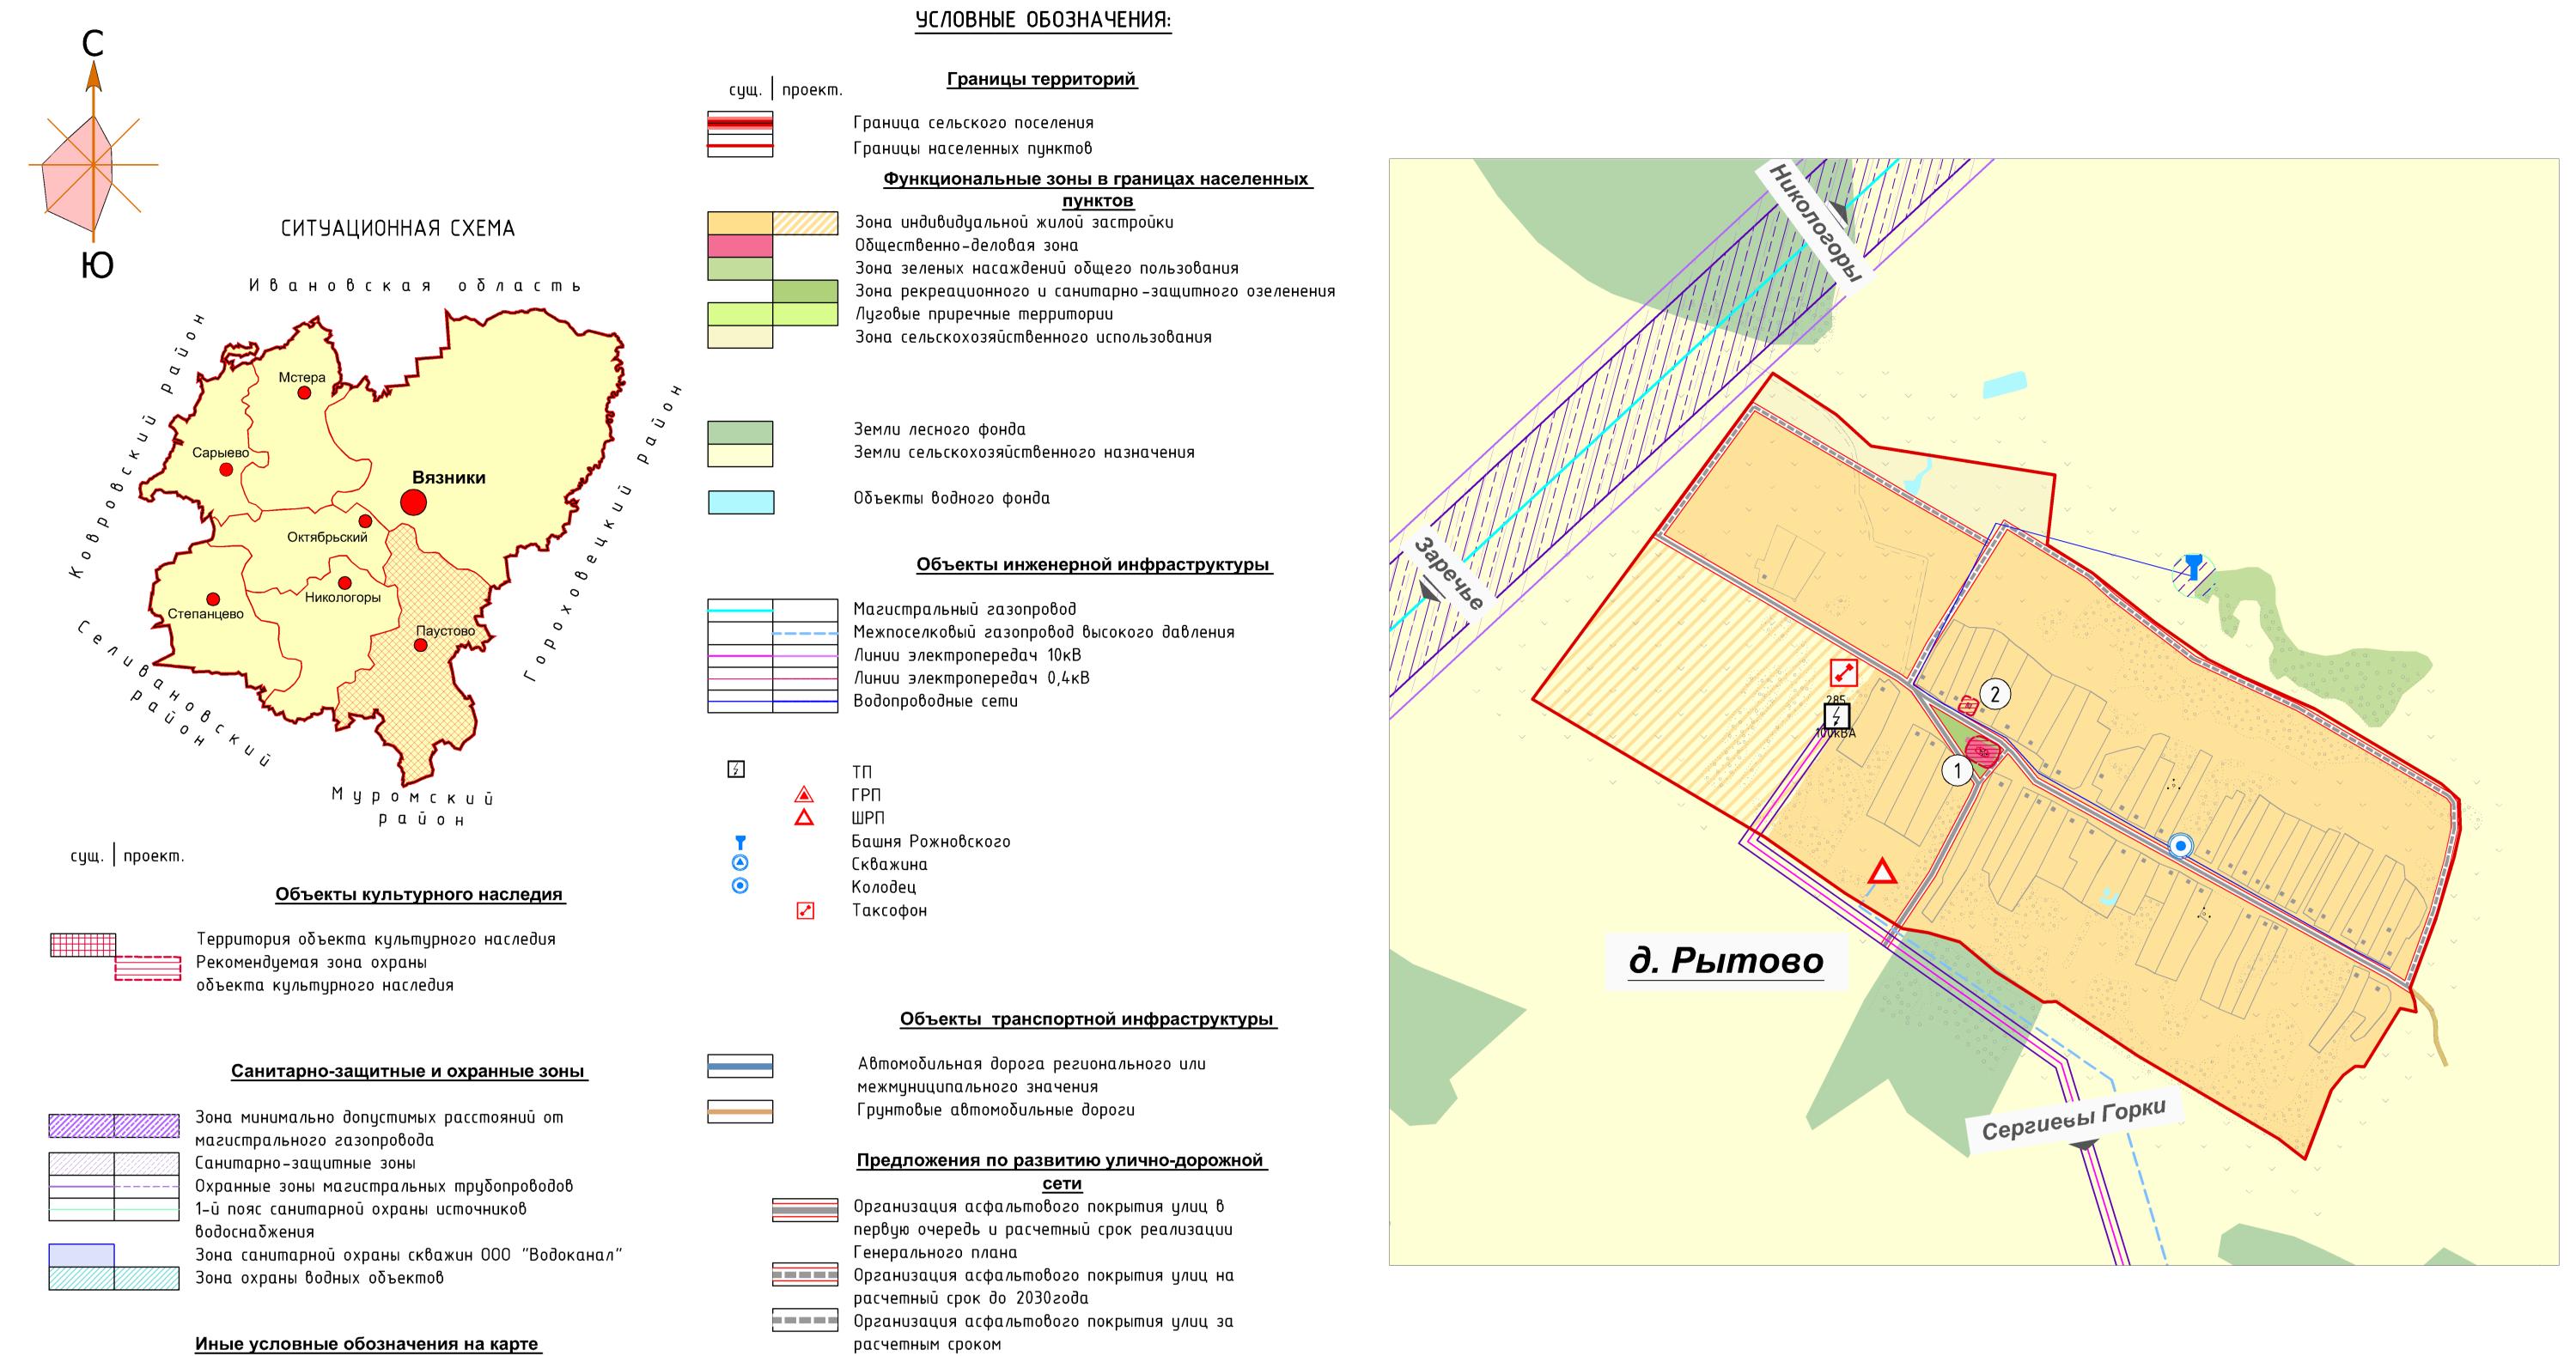

Направление прохождения инженерных сетей и коммуникаций Номер объекта капитального строительства по экспликации

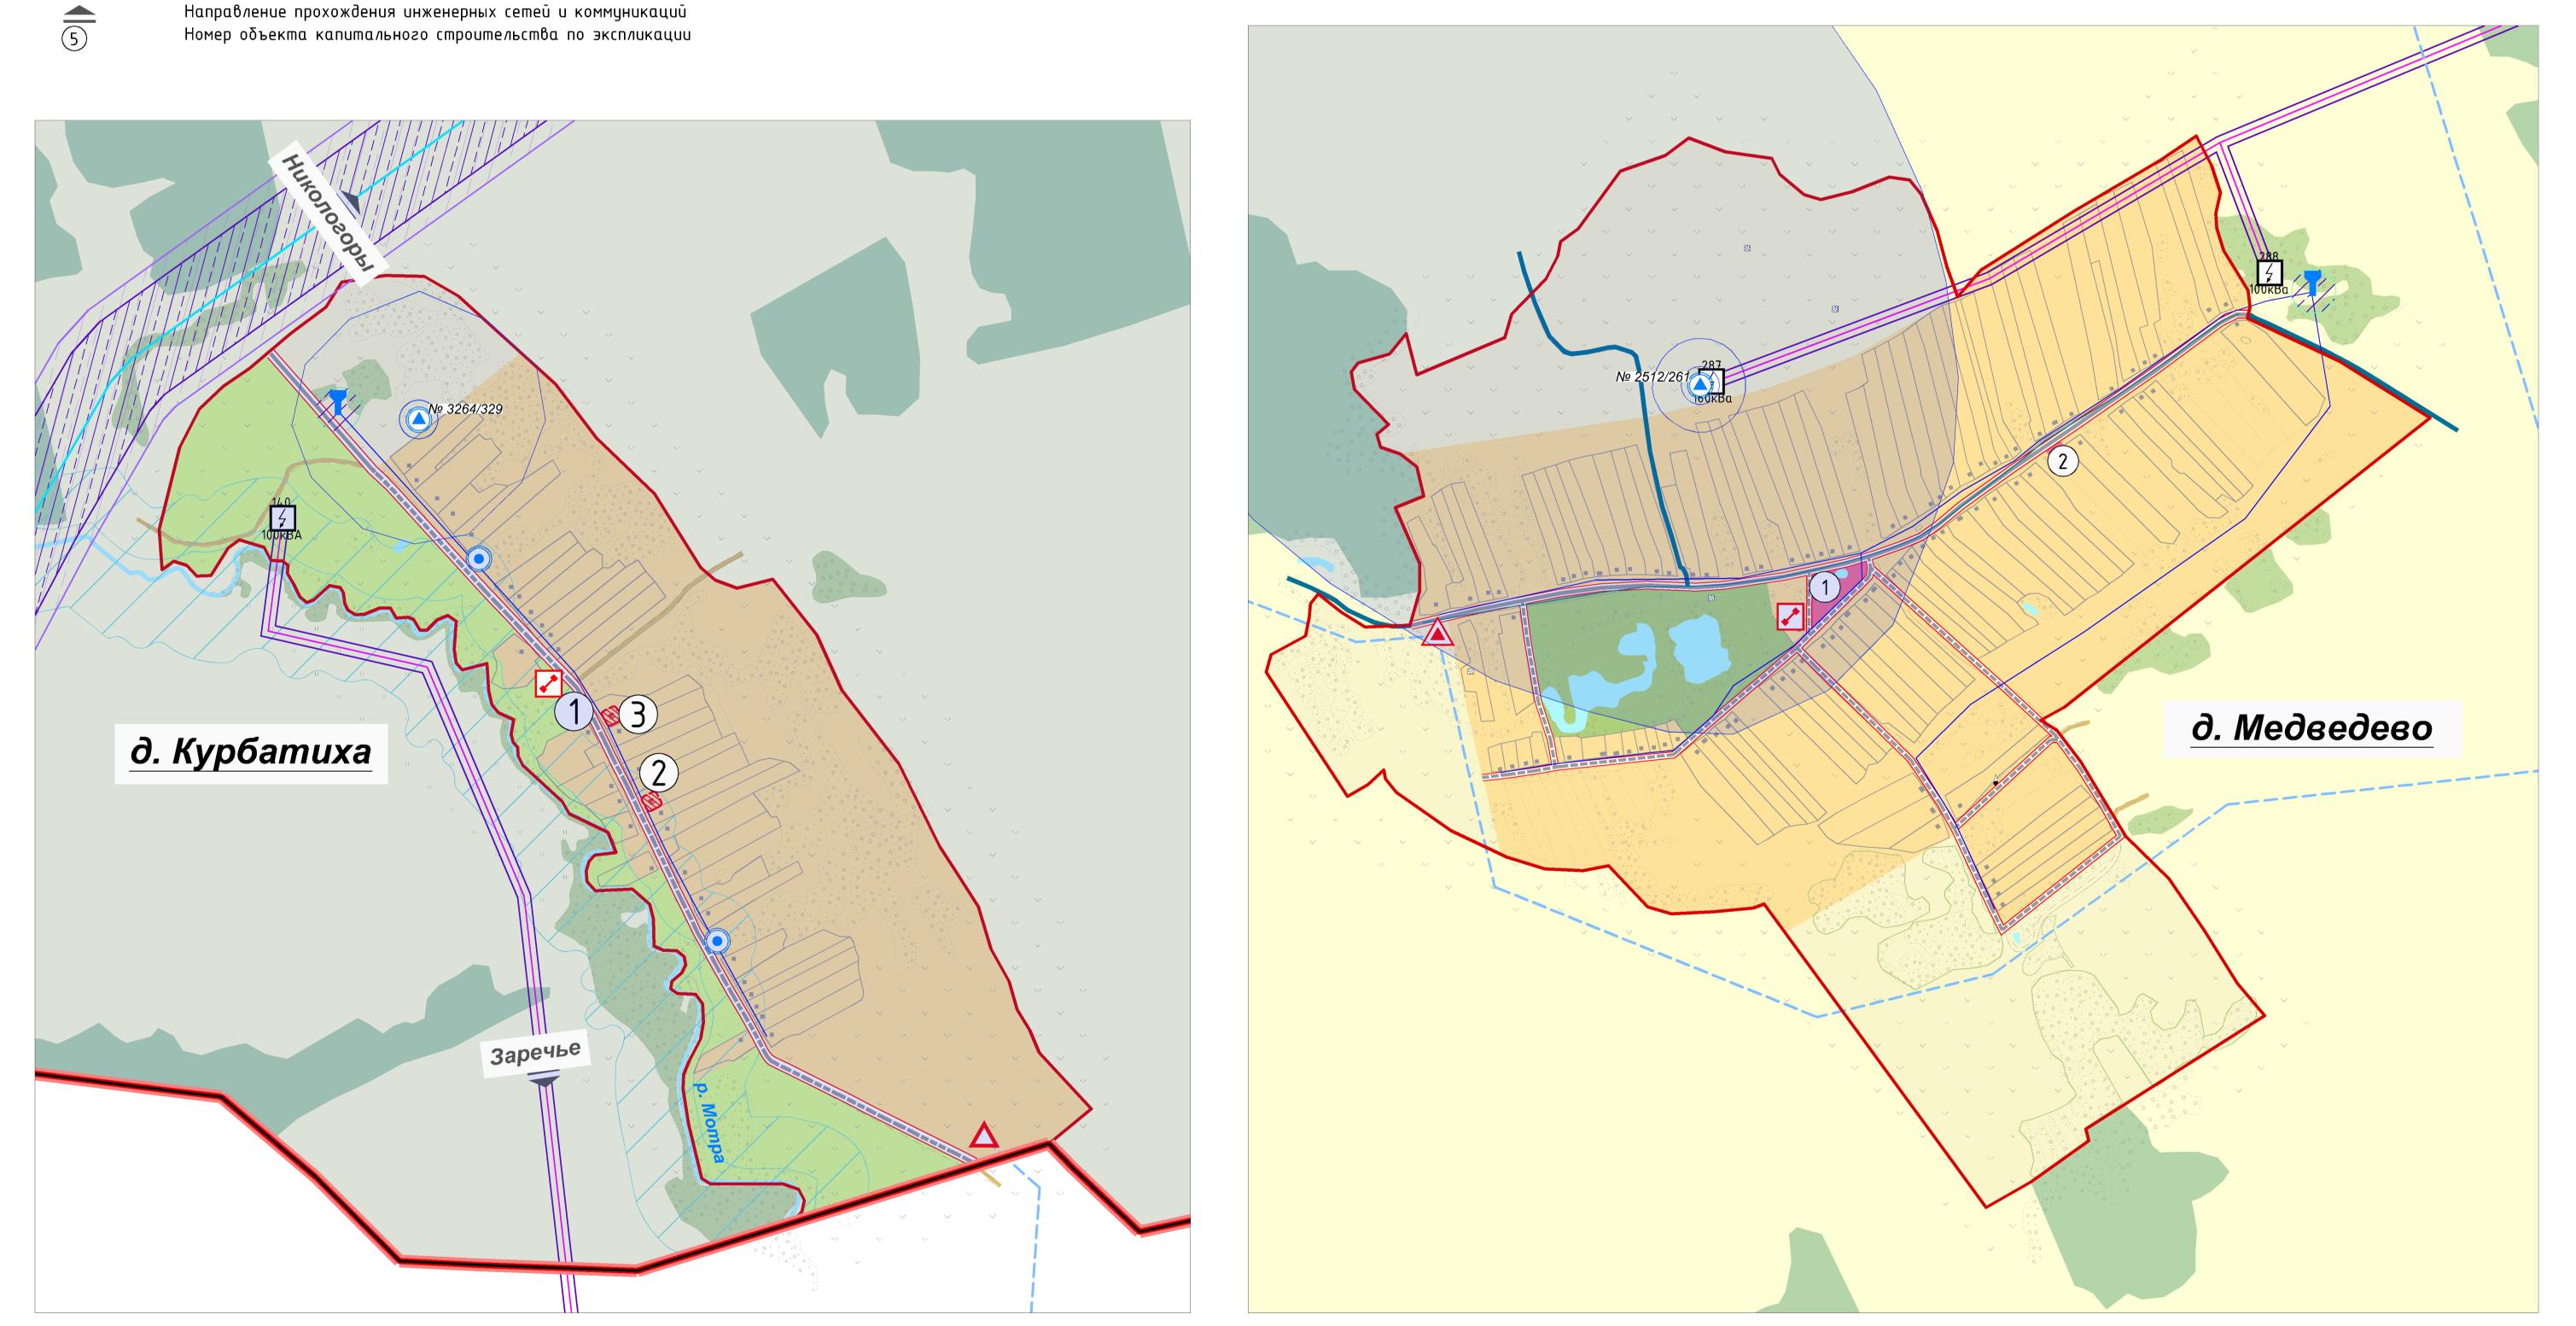

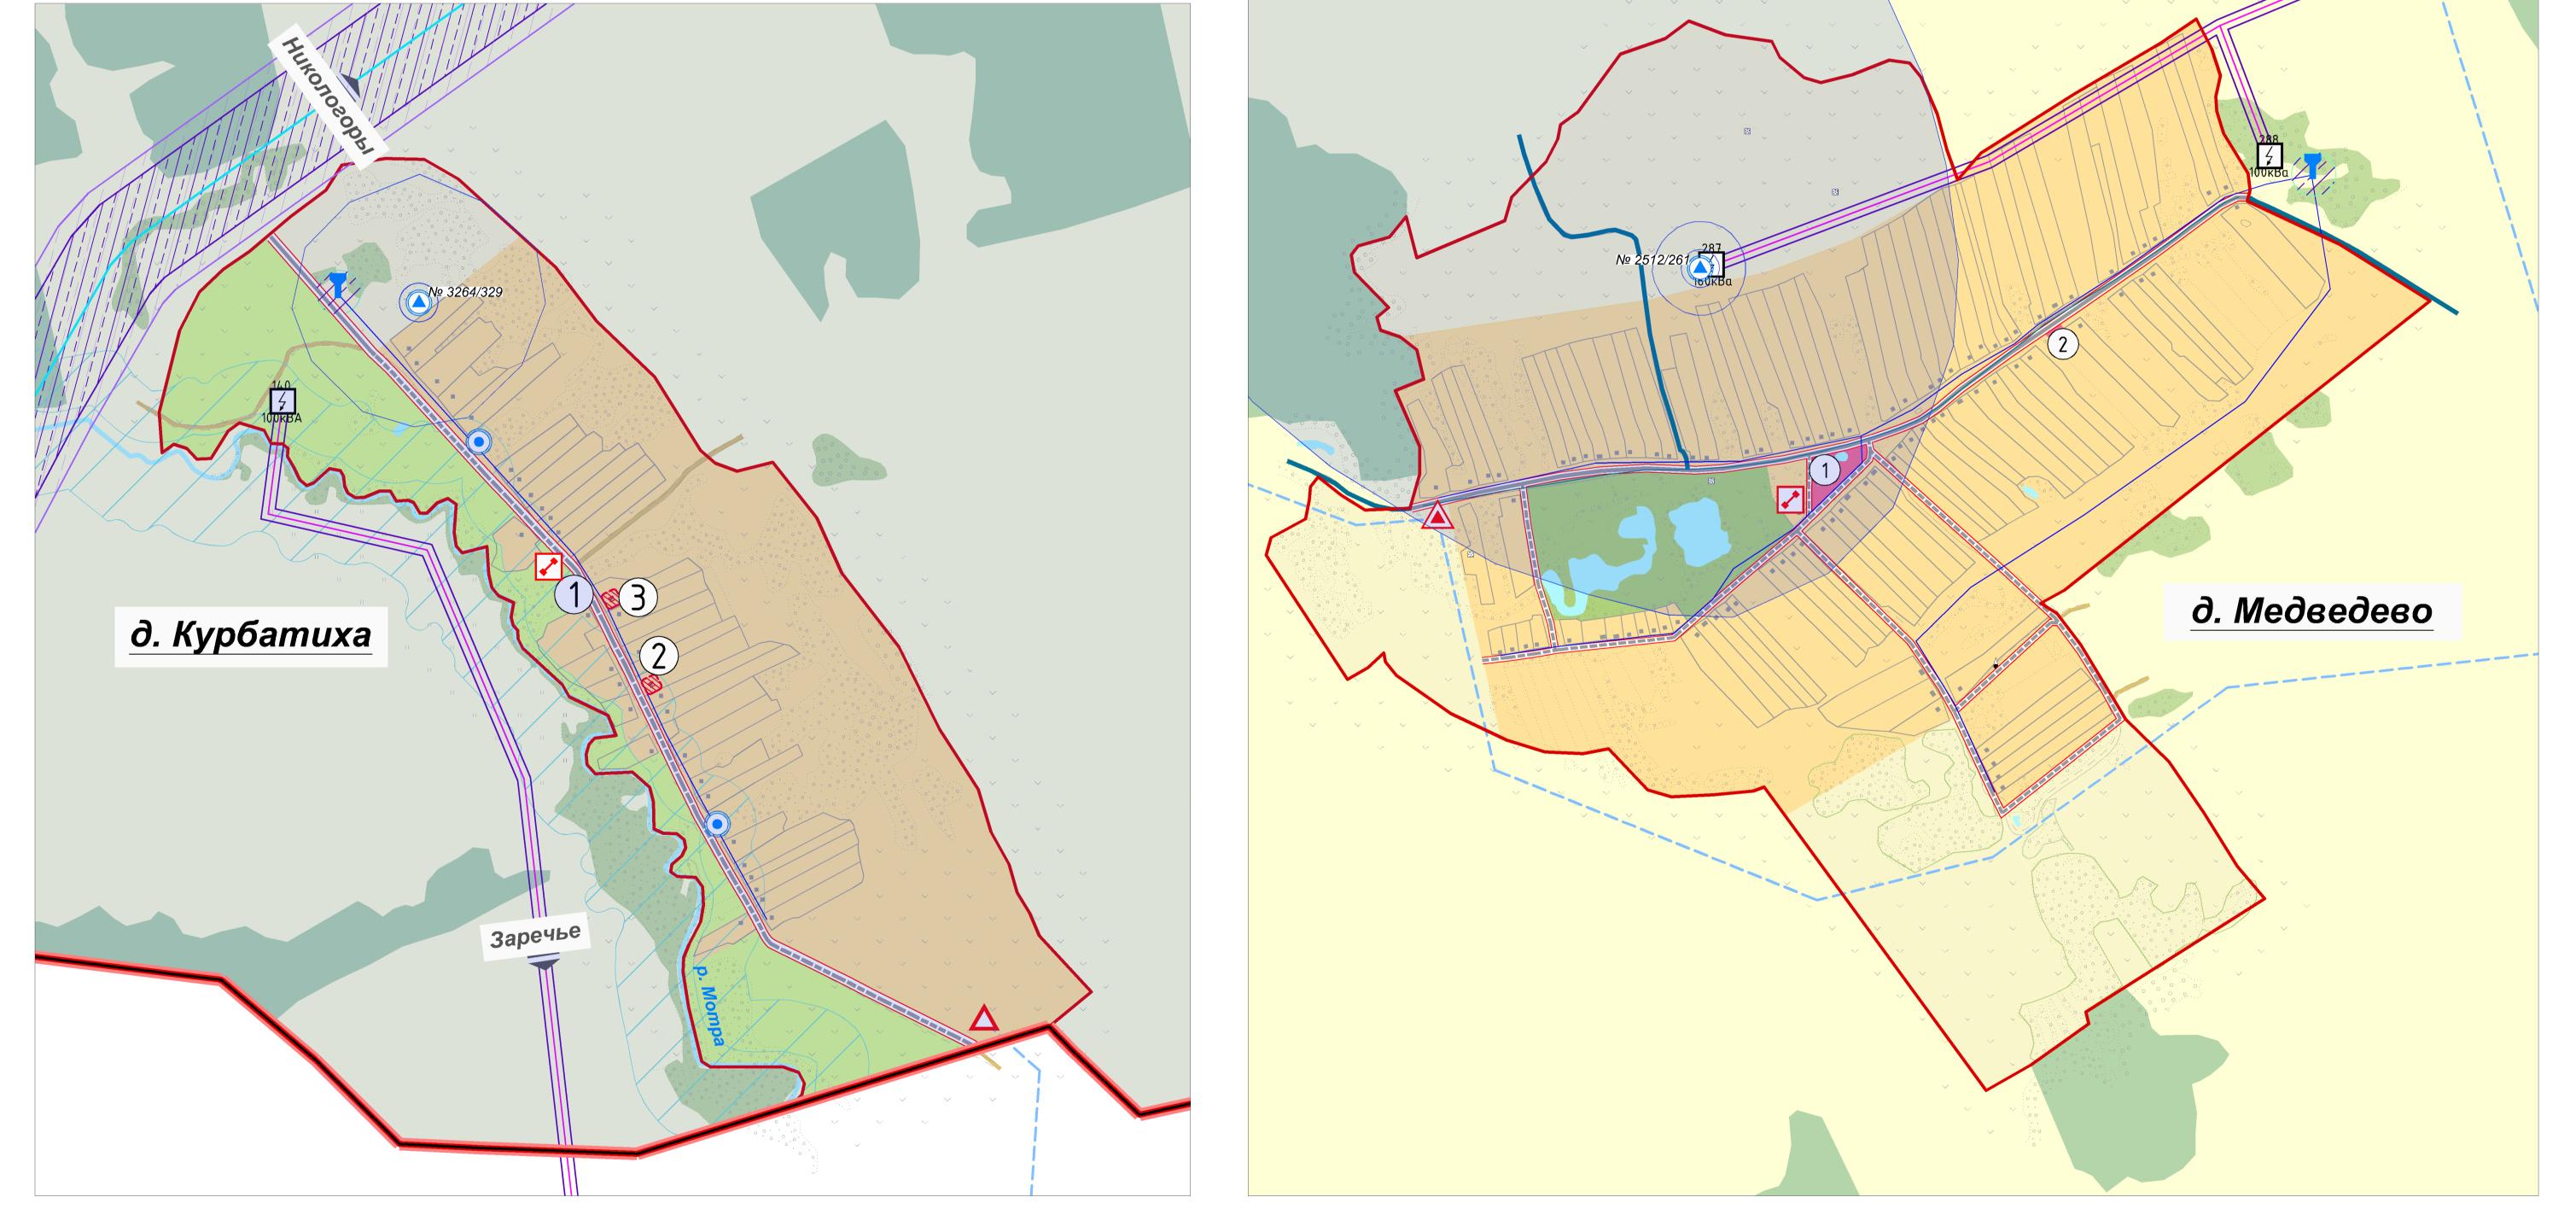



	Экспликация объектов капитального строите	льства	
Nº n∕n	Наименование	Наименование Примечание	
Д. М	ЕДВЕДЕВО		
	УЧРЕЖДЕНИЯ ЗДРАВООХРАНЕНИЯ И СОЦИАЛЬНОГО ОБЕСПЕЧЕНИЯ		
1	ΦΑΠ		
	ПРЕДПРИЯТИЯ ТОРГОВЛИ И ОБЩЕСТВЕННОГО ПИТАНИЯ, БЫТОВОГО И КОММУНАЛЬНОГО ОБСЛУЖИВАНИЯ		
2	Магазин		
Д. РЬ	ІТОВО		
	ОБЪЕКТЫ ИСТОРИКО-КУЛЬТУРНОГО НАСЛЕДИЯ		
1	Деревянная Успенская церковь XIX в.		
2	Дом Платоновой, XIX в.		
Д. КУ	РБАТИХА		
	ПРЕДПРИЯТИЯ ТОРГОВЛИ И ОБЩЕСТВЕННОГО ПИТАНИЯ, БЫТОВОГО И КОММУНАЛЬНОГО ОБСЛУЖИВАНИЯ		
1	Магазин		
	ОБЪЕКТЫ ИСТОРИКО-КУЛЬТУРНОГО НАСЛЕДИЯ		
2	Дом Самойловых, XIX в.		
3	Дом Синицыных, XIX в.		

Должность	Фамилия И.О.	Подпись	Дата	Генеральный план					
				(внесение изменений 2016 г.)					
				муниципальное образование Паустовское					
ГАП	Желонкина Н.В			Вязниковского района Владимирской области					
	Сочкова Л.И.			Карта планируемого размещения объектов федерального, регионального и местного	Стадия	Лист	Листо		
	Сочкова Н.А.				ГП	16	17		
				значения д. Рытово, д. Медведево, д. Курбатиха, д. Коровино М 1:5000	000 "H	ООО "НИИ Градземпроект' г. Пенза			