



ГЕНЕРАЛЬНЫЙ ПЛАН ТЕРРИТОРИИ
муниципального образования Паустовское Вязниковского района Владимирской области

Карта территорий, подверженных риску возникновения чрезвычайных ситуаций природного и техногенного характера и зон действия поражающих факторов возможных аварий на транспортных коммуникациях

Масштаб 1:25 000



СИТУАЦИОННАЯ СХЕМА


Ивановская область



Условные обозначения

ликв. | сущ. | проект.

- Границы территорий**
 - Граница сельского поселения
 - Границы населенных пунктов
- Функциональные зоны в границах населенных пунктов**
 - Зона индивидуальной жилой застройки
 - Зона малоэтажной жилой застройки
 - Общественно-деловая зона
 - Зона особо охраняемых территорий
 - Зона рекреационного и санитарно-защитного озеленения
 - Луговые природные территории
 - Производственная зона
 - Зона сельскохозяйственного использования
 - Зона специального назначения
 - Благоустриваемые пляжные территории
- Земли лесного фонда**
 - Земли сельскохозяйственного назначения
 - Земли запаса
- Объекты водного фонда**
- Объекты инженерной инфраструктуры**
 - Магистральный нефтепровод
 - Магистральный газопровод
 - Межпоселковый газопровод высокого давления
 - Внутрипоселковый газопровод
 - Линии ВОЛС
 - Линии связи
 - Кабель связи АО "Связь-транснет"
 - Линии электропередачи 220 кВ
 - Линии электропередачи 110 кВ
 - Линии электропередачи 35 кВ
 - Линии электропередачи 10 кВ
 - Линии электропередачи 0,4 кВ
 - Водопроводные сети
 - Сети канализации
 - Теплотрасса
- Объекты инженерной инфраструктуры**
 - ТП
 - ГРП
 - ШРП
 - Башия Рожновского (действующая/недействующая)
 - Скважина
 - Колодезь
 - Вышка сотовой связи
 - Таксофон

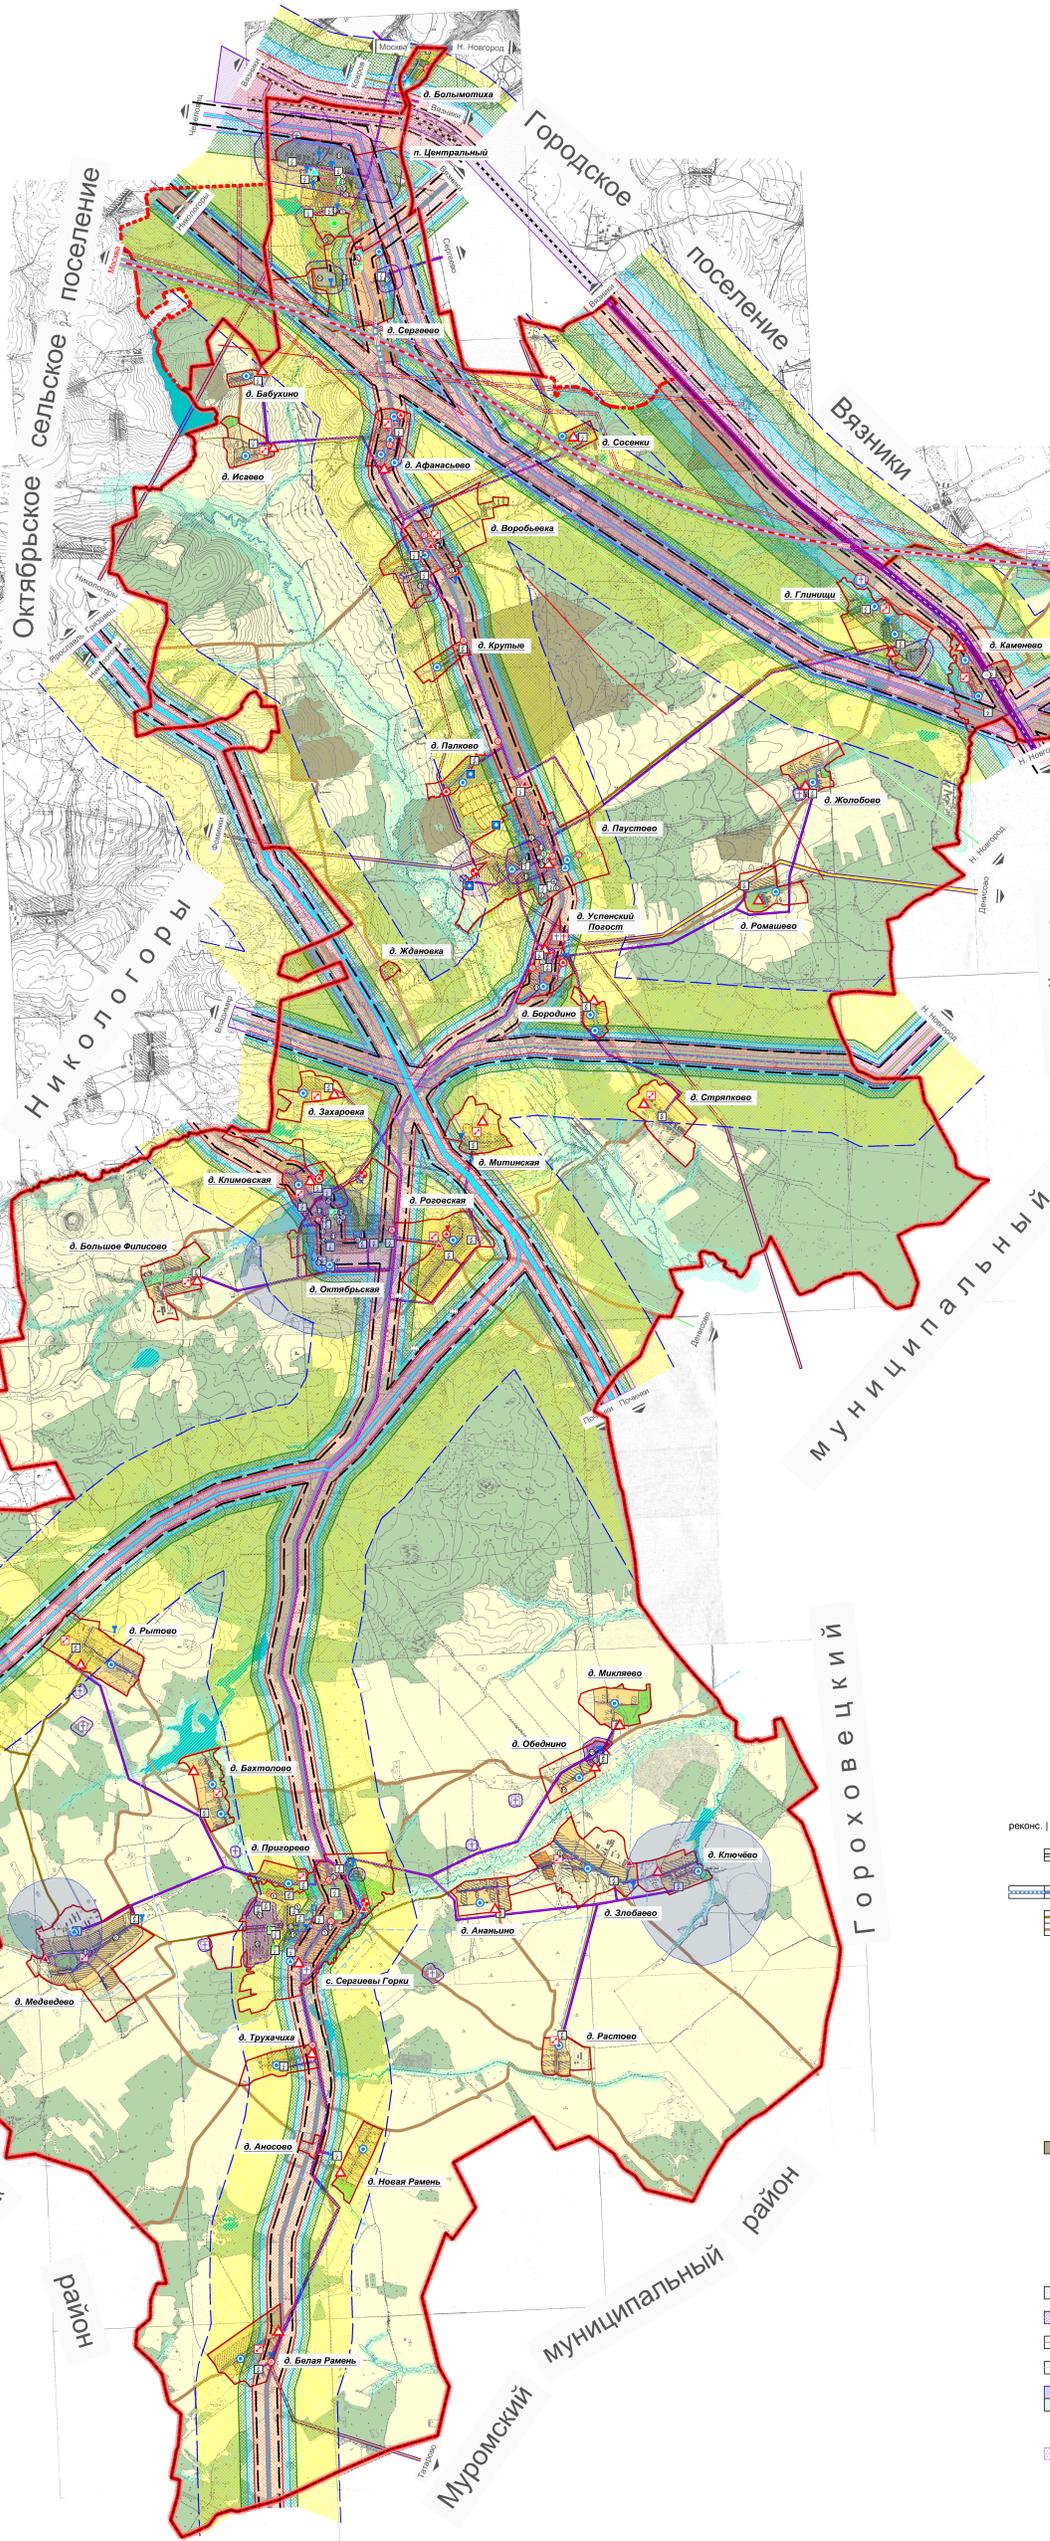

№ п/п	Наименование	Примечание
АДМИНИСТРАТИВНЫЕ УЧРЕЖДЕНИЯ		
1	Административное здание	
2	Отделение почтовой связи	
УЧРЕЖДЕНИЯ КУЛЬТУРЫ, ИСКУССТВА		
3	Клуб	
4	Библиотека	
ОБРАЗОВАТЕЛЬНЫЕ УЧРЕЖДЕНИЯ И СПОРТИВНЫЕ СООРУЖЕНИЯ		
5	МДОУ Детский сад	
6	МОУ СОШ	
7	Спортивная площадка	
УЧРЕЖДЕНИЯ ЗДРАВООХРАНЕНИЯ И СОЦИАЛЬНОГО ОБЕСПЕЧЕНИЯ		
8	ФАП	
9	Амбулатория	
10		
ПРЕДПРИЯТИЯ ТОРГОВЛИ И ОБЩЕСТВЕННОГО ПИТАНИЯ, БЫТОВОГО И КОММУНАЛЬНОГО ОБСЛУЖИВАНИЯ		
11	Магазин	
12	Кафе	
13	Почтовое дело	
14	Баня	
15	Общепитие	
ПРЕДПРИЯТИЯ ПРОМЫШЛЕННОГО И КОММУНАЛЬНО-СКЛАДСКОГО НАЗНАЧЕНИЯ		
16	ООО "Генератор"	
17	Газовый	
18	Льнопрядильное производство	
19	Льнопрядильное производство	не действующее
20	Склад горючих материалов	
21	ИП "Копомен" (спортивный цех)	
22	Мастерская	
23	ООО "ПК "Строймаш"	
24	Швейная мастерская	
25	Фабрика	не действующая
26	ОТК, МТО	
27	Коммунально-опелевые объекты	
28	Деревообрабатывающее производство	

- Условные обозначения**
- Объекты транспортной инфраструктуры**
 - Железная дорога
 - Высокоскоростная железнодорожная магистраль Москва-Казань-Екатеринбург (ВСМ 2), полтора отвода
 - Автомобильная дорога регионального или межмуниципального значения
 - Автомобильные дороги с твердым покрытием
 - Грунтовые автомобильные дороги
 - Эстакады, путепроводы, мосты
 - Железнодорожная станция
 - Остановка общественного транспорта (существующие/реконструируемые)
- Предложения по развитию улично-дорожной сети**
 - Организация асфальтового покрытия улиц в первую очередь и расчетный срок реализации Генерального плана
 - Организация асфальтового покрытия улиц на расчетный срок до 2030 года
 - Организация асфальтового покрытия улиц за расчетным сроком
- Объекты специального назначения**
 - Территории объектов специального назначения
 - Кладбище (существующее/расширение границ)
 - Очистная (недействующая/проектируемая)
 - Сотомобильная вышка
- Особо охраняемые природные территории**
 - Памятник природы регионального значения "Березовая Роща"
- Санитарно-защитные и охранные зоны**
 - Санитарно-защитные зоны
 - Санитарный газы (автомобильная и иных объектов)
 - Зона минимально допустимых расстояний от оси магистрального газопровода
 - Охранные зоны магистральных трубопроводов, ЛЭП
 - Охранная зона железной дороги
 - 1-й пояс санитарной охраны источников водоснабжения
 - Зона санитарной охраны скважин ООО "Водоканал"
 - Зона охраны водных объектов
- Месторождения полезных ископаемых**
 - Месторождение строительных песков "Роговская"
- Иные условные обозначения на карте**
 - Благоустриваемые родинки
 - Направление прохождения инженерных сетей и коммуникаций
 - Номер объекта капитального строительства по экспликации

- УСЛОВНЫЕ ОБОЗНАЧЕНИЯ:**
- Зоны действия поражающих факторов возможных аварий на потенциально опасных объектах и транспортных коммуникациях**
 - Зоны сильных разрушений при взрывах
 - Границы зон смертельного поражения при авариях с участием АХОВ
 - Границы зон порового поражения при авариях с участием АХОВ
- Уровни потенциального территориального риска гибели людей на открытой местности**
 - Более 1*10⁻⁶
 - 1*10⁻⁶...1*10⁻⁶
 - 1*10⁻⁶...1*10⁻⁷
 - Менее 1*10⁻⁶

Должность	Фамилия И.О.	Подпись	Дата	Генеральный план (внесение изменений 2018 г.)
ГАП	Масловский И.В.			Муниципальное образование Паустовское Вязниковского района Владимирской области
Исполнитель	Сонина Е.В.			Маск
Исполнитель	Сонина И.А.			Инженер-проектировщик