
Генеральный план (проектный чертеж) д. Обеднино, д. Микляево

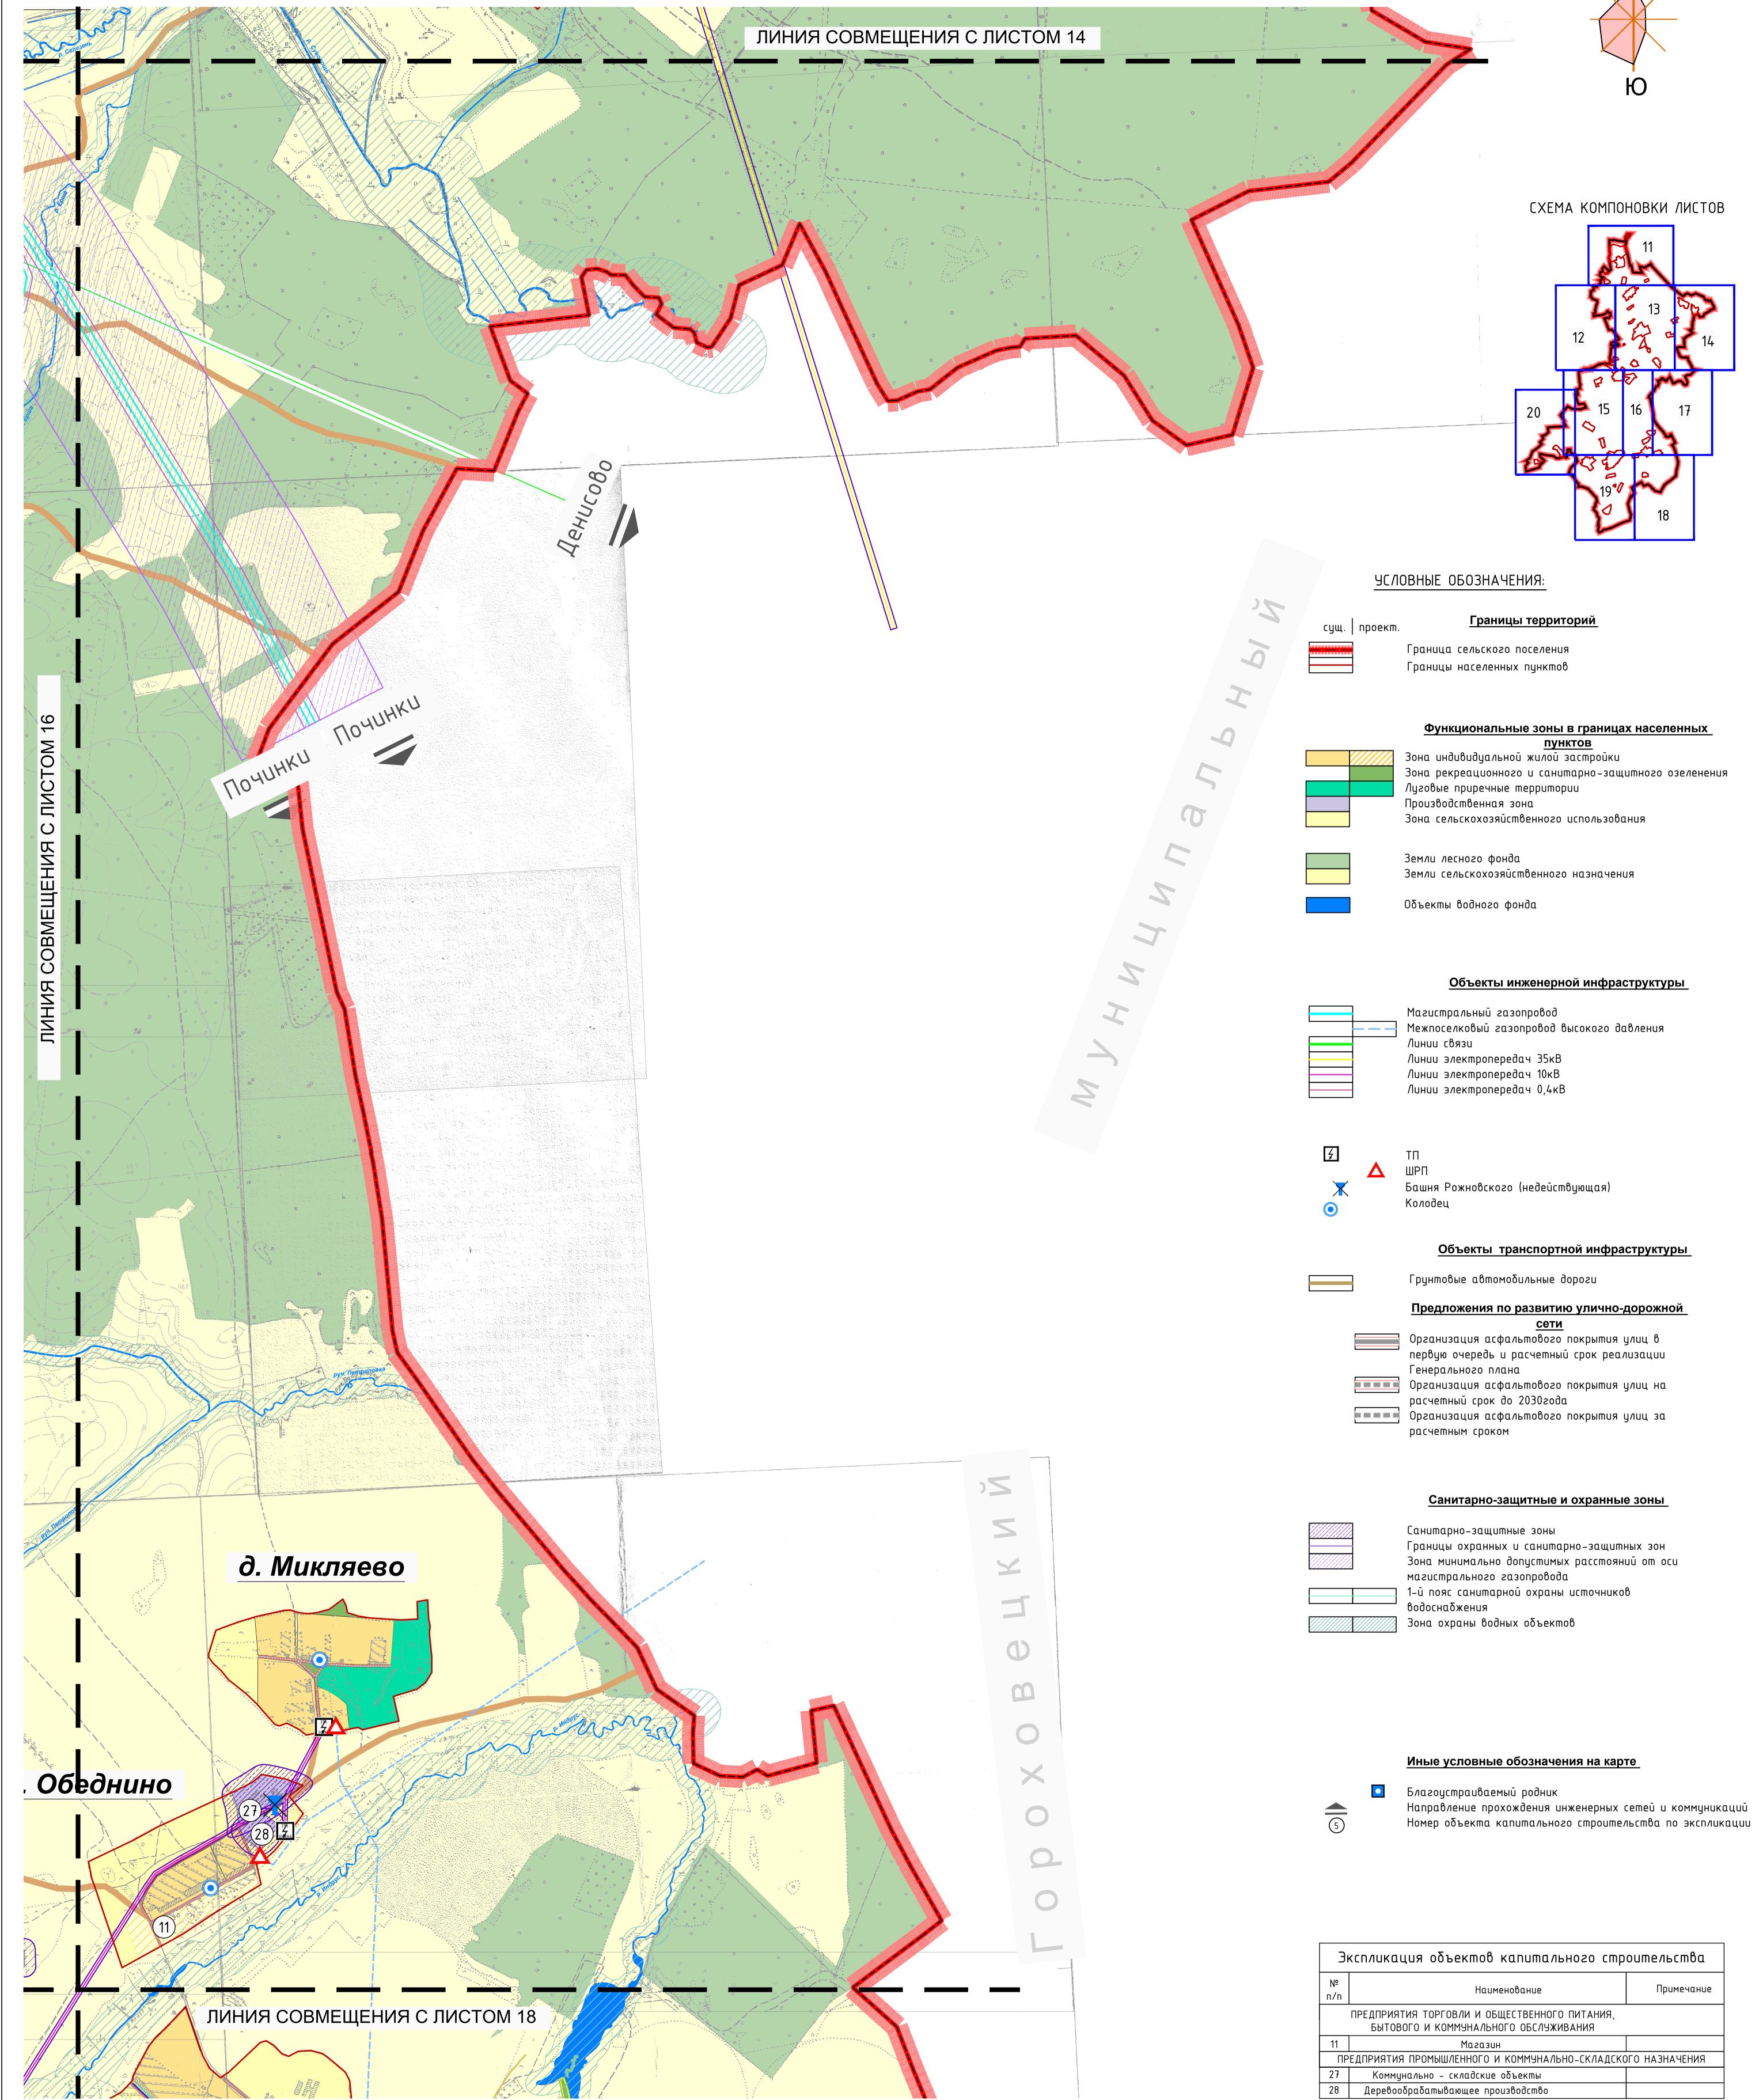

	Объекты транспортной инфраструктуры
	Грунтовые автомобильные дороги
	<u>Предложения по развитию улично-дорожной</u> <u>сети</u> Организация асфальтового покрытия улиц в первую очередь и расчетный срок реализации Генерального плана Организация асфальтового покрытия улиц на расчетный срок до 2030года Организация асфальтового покрытия улиц за расчетным сроком
	Санитарно-защитные зоны Границы охранных и санитарно-защитных зон Зона минимально допустимых расстояний от оси магистрального газопровода 1-й пояс санитарной охраны источников водоснабжения Зона охраны водных объектов
Image: Contract of the second seco	Иные условные обозначения на карте Благоустраиваемый родник Направление прохождения инженерных сетей и коммуникаций Номер объекта капитального строительства по экспликации

Экспликация объектов капитального строительства								
Nº n∕n	Наименование	Примечание						
	ПРЕДПРИЯТИЯ ТОРГОВЛИ И ОБЩЕСТВЕННОГО ПИТАНИЯ, БЫТОВОГО И КОММУНАЛЬНОГО ОБСЛУЖИВАНИЯ							
11	Магазин							
ПР	ЕДПРИЯТИЯ ПРОМЫШЛЕННОГО И КОММУНАЛЬНО-СКЛАДСКО	ГО НАЗНАЧЕНИЯ						
27	Коммунально – складские объекты							
28	Лепевообпабатывающее производство							

						MK №139 om 15.06.2011z					
Изм.	Кол.	/lucm	Nº	Подпись	Дата	Владимирская область, Вязниковский муниципальный район, МО Паустовское (сельское поселение)					
	•			t all	20112	Генеральный план	Стадия	/lucm	Листов		
Директор		Попов С		He for the second se		МО Паустовское (сельское поселение) Вязниковского муниципального района	ГП	17			
Apxum	пектор	Виннич	ненко	1. Pun-		Генеральный план (проектный чертеж),	000 "Научно-Проектный Центр				
Архитектор Мосолова Архитектор Федоров		Мосолова		Alin		фрагмент 7, д. Обеднино, д. Микляево	Инженерно-Изыскательских Работ"				
		Vegat	-	M 1:10000							