


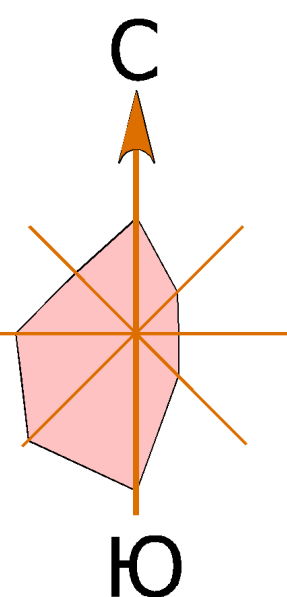

ГЕНЕРАЛЬНЫЙ ПЛАН ТЕРРИТОРИИ
муниципального образования Паустовское Вязниковского района Владимирской области


Карта планируемого размещения объектов федерального, регионального
и местного значения д. Захаровка, д. Климовская, д. Октябрьская, д. Большое Филисово, д. Роговская

Масштаб 1:5 000




УСЛОВНЫЕ ОБОЗНАЧЕНИЯ:

Границы территорий

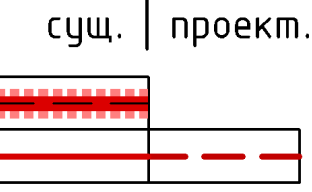


Граница сельского поселения
Границы населенных пунктов


Функциональные зоны в границах населенных пунктов

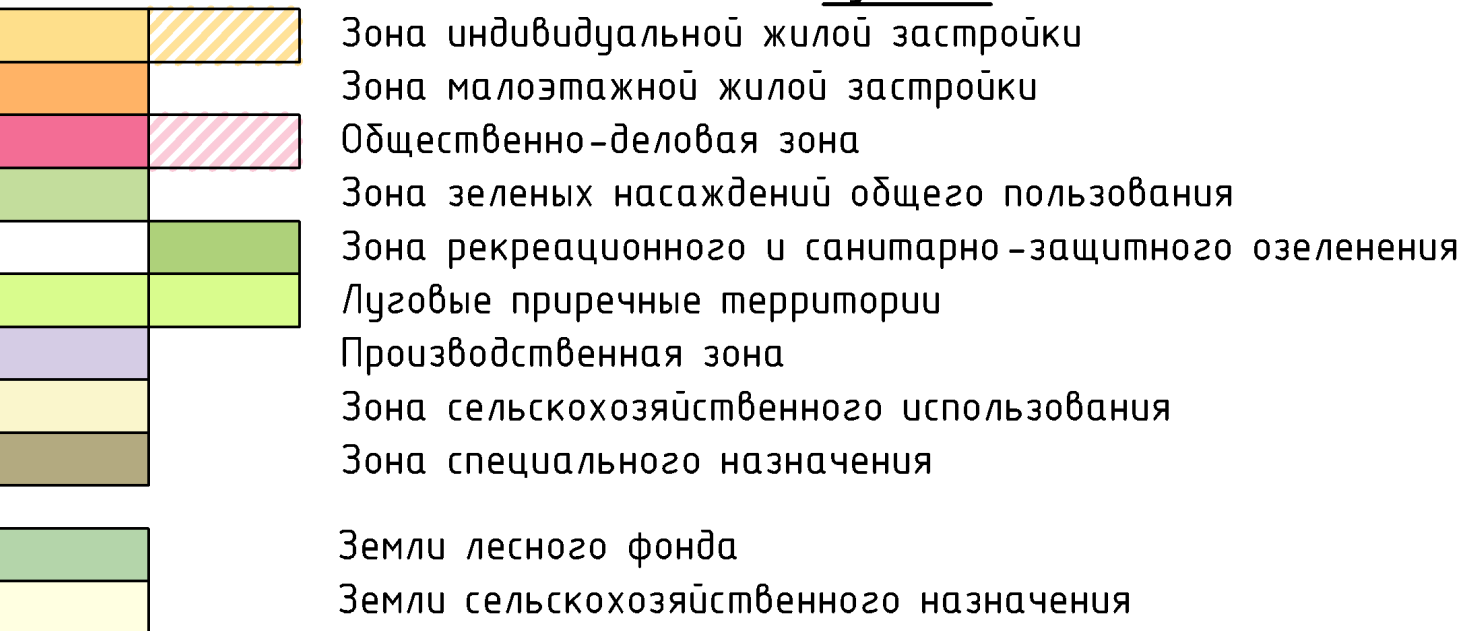


Объекты инженерной инфраструктуры

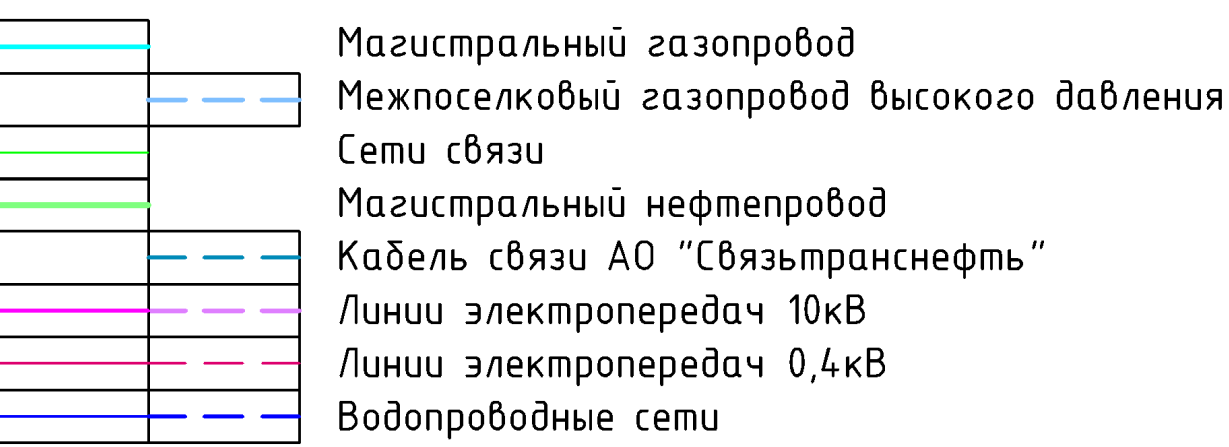

Объекты транспортной инфраструктуры

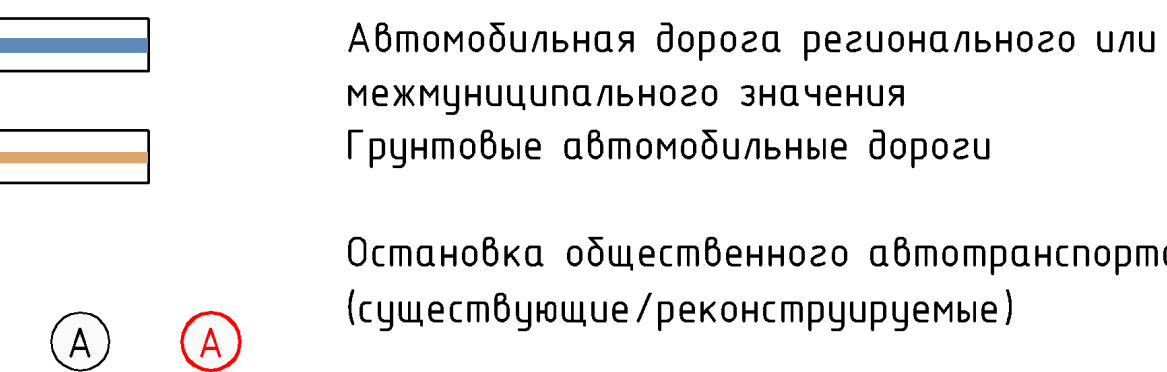

Предложения по развитию улично-дорожной сети

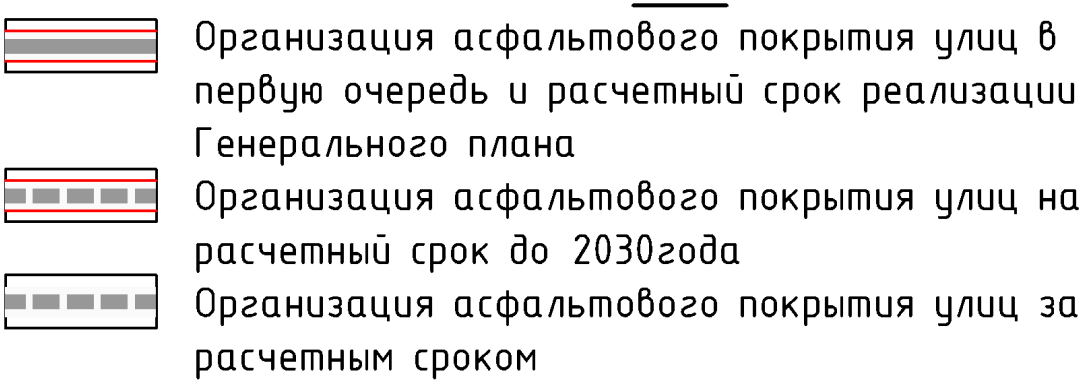


Объекты специального назначения




сущ. | проект.

Санитарно-защитные и охранные зоны

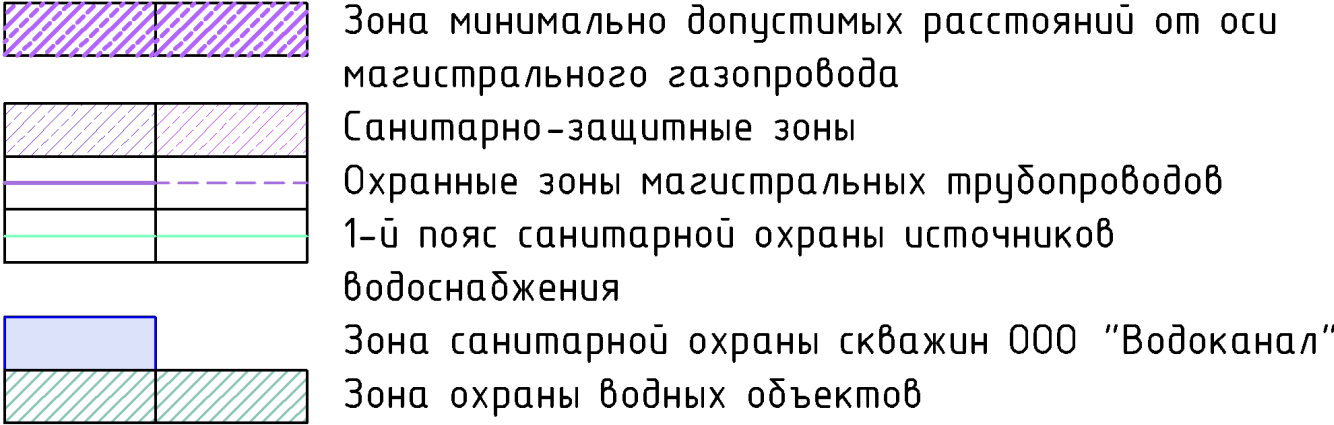


сущ. | проект.

Месторождения полезных ископаемых

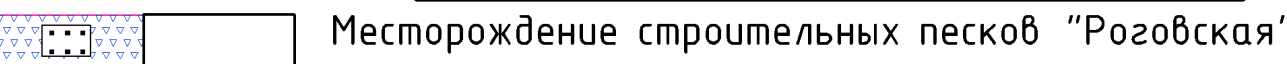

Иные условные обозначения на карте

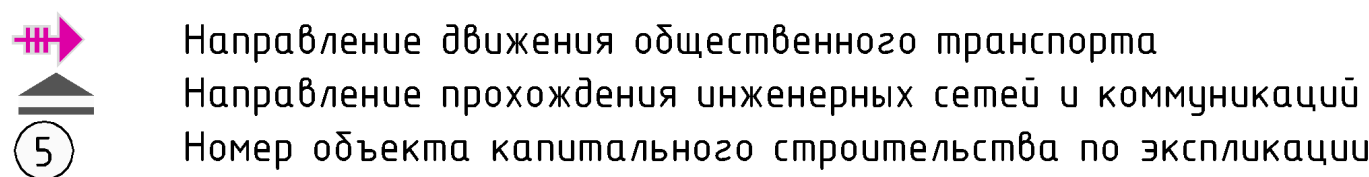

Должность	Фамилия И.О.	Подпись	Дата	Генеральный план (внесение изменений 2016 г.)		
ГАП	Жалонкина Н.В.			муниципальное образование Паустовское Вязниковского района Владимирской области		
Исполнит	Сонцова Л.И.			объект планируемого размещения объектов федерального, регионального и местного значения д. Захаровка, д. Климовская, д. Октябрьская, д. Большое Филисово, д. Роговская М 1:5000		
Исполнит	Сонцова Н.А.			Статус	Лист	Листов
				ГП	12	17
				ООО "НИИ Градостроительство" г. Пенза		