
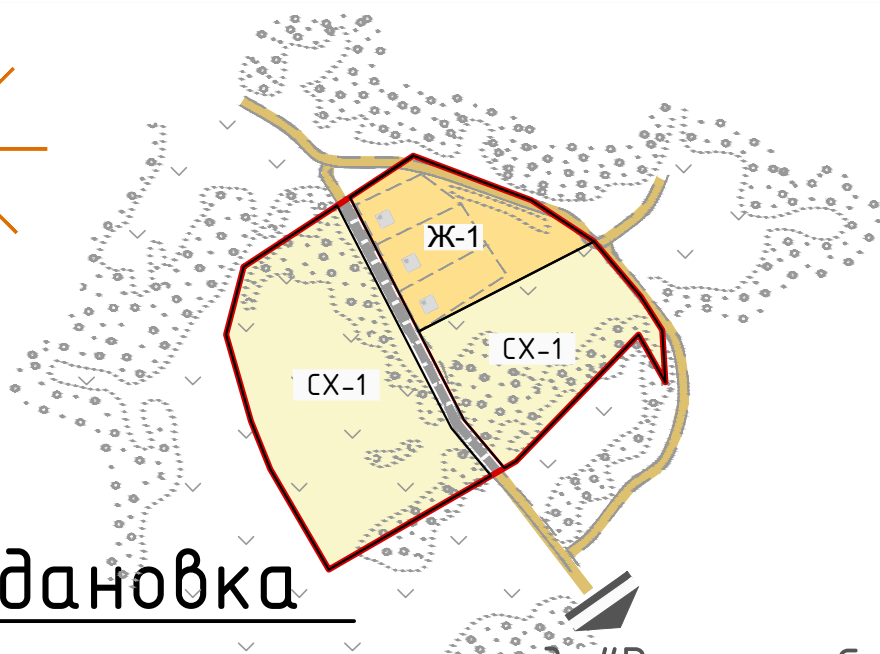



Карта градостроительного зонирования д. Ждановка

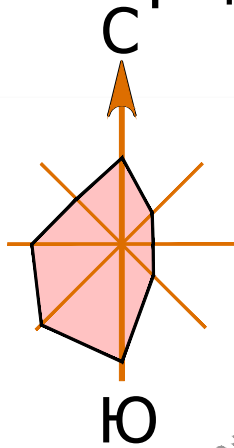


д. Ждановка

на а.д. "Вязники-Сергиевы
Горки-Татарово"


УСЛОВНЫЕ ОБОЗНАЧЕНИЯ:

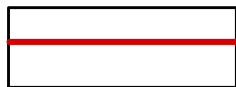

Граница населенного пункта

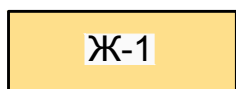

Зона застройки индивидуальными
жилими домами с приусадебными
земельными участками

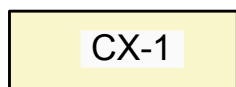

Зоны сельскохозяйственных угодий

						Шифр №524-13		
						Владимирская область, Вязниковский район, МО Паустовское (сельское поселение)		
Изм.	Кол.	Лист	№	Подпись	Дата	Стадия	Лист	Листов
						ПЗЗ	3	8
Нач. МГ.	Кровяков					институт "Владимиргражданпроект"		
ГИП	Васильева							
Исполнил	Васильева					институт "Владимиргражданпроект"		
Карта градостроительного зонирования д. Ждановка М 1:5000								