Генеральный план (проектный чертеж)
д.Болымотиха, п.Центральный, д.Сергеево

С
Ю

СИТУАЦИОННАЯ СХЕМА

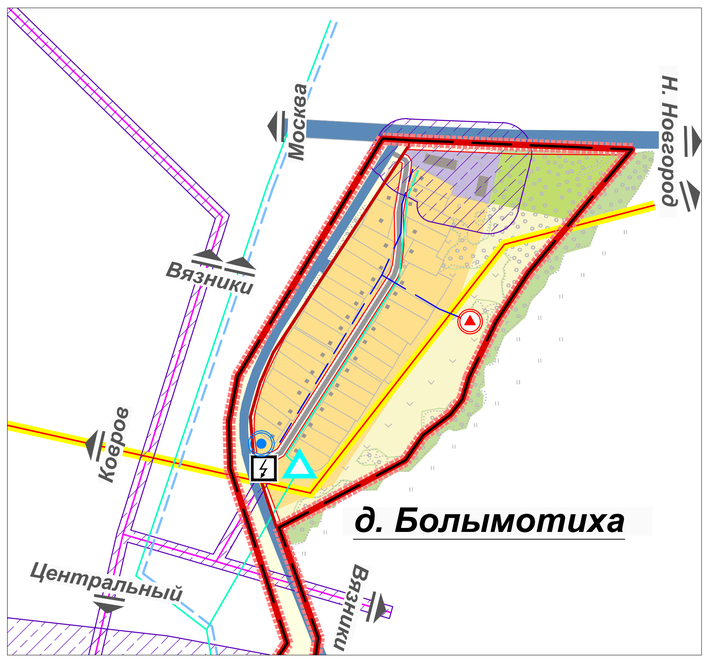

Экспликация объектов капитального строительства		
№ п/п	Наименование	Примечание
П. ЦЕНТРАЛЬНЫЙ		
АДМИНИСТРАТИВНЫЕ УЧРЕЖДЕНИЯ		
1	Административное здание	
2	Отделение почтовой связи	
ОБРАЗОВАТЕЛЬНЫЕ УЧРЕЖДЕНИЯ И СПОРТИВНЫЕ СООРУЖЕНИЯ		
3	МДОУ "Колосок"	
4	Футбольное поле	
УЧРЕЖДЕНИЯ ЗДРАВООХРАНЕНИЯ И СОЦИАЛЬНОГО ОБЕСПЕЧЕНИЯ		
5	Амбулатория	
6	Аптека	
ПРЕДПРИЯТИЯ ТОРГОВЛИ И ОБЩЕСТВЕННОГО ПИТАНИЯ, БЫТОВОГО И КОММУНАЛЬНОГО ОБСЛУЖИВАНИЯ		
7	Магазин	
8	Пожарное депо	
УЧРЕЖДЕНИЯ КУЛЬТУРЫ, ИСКУССТВА		
9	Клуб	
ПРЕДПРИЯТИЯ ПРОМЫШЛЕННОГО И КОММУНАЛЬНО-СКЛАДСКОГО НАЗНАЧЕНИЯ		
10	ООО ПЗ "Пролетарий"	
11	Склад горючих материалов	
Д. СЕРГЕЕВО		
ОБРАЗОВАТЕЛЬНЫЕ УЧРЕЖДЕНИЯ И СПОРТИВНЫЕ СООРУЖЕНИЯ		
13	МОУ Сергеевская СОШ	
ПРЕДПРИЯТИЯ ТОРГОВЛИ И ОБЩЕСТВЕННОГО ПИТАНИЯ, БЫТОВОГО И КОММУНАЛЬНОГО ОБСЛУЖИВАНИЯ		
14	Магазин	
ПРЕДПРИЯТИЯ ПРОМЫШЛЕННОГО И КОММУНАЛЬНО-СКЛАДСКОГО НАЗНАЧЕНИЯ		
15	Гаражи	
16	Льнопрядильное производство	не действующее
Д. БОЛЫМОТИХА		
ПРЕДПРИЯТИЯ ПРОМЫШЛЕННОГО И КОММУНАЛЬНО-СКЛАДСКОГО НАЗНАЧЕНИЯ		
1	Гаражи	

УСЛОВНЫЕ ОБОЗНАЧЕНИЯ:

сущ. | проект.

Границы территорий

- Граница сельского поселения
- Границы населенных пунктов

Функциональные зоны в границах населенных пунктов

- Зона индивидуальной жилой застройки
- Зона малоэтажной жилой застройки
- Общественно-деловая зона
- Зона зеленых насаждений общего пользования
- Зона рекреационного и санитарно-защитного озеленения
- Производственная зона
- Зона сельскохозяйственного использования
- Зона специального назначения
- Земли лесного фонда
- Объекты водного фонда

Объекты инженерной инфраструктуры

- Магистральный газопровод
- Магистральный нефтепровод
- Межпоселковый газопровод высокого давления
- Внутрипоселковый газопровод
- Линии ВОЛС
- Линии электропередач 220 кВ
- Линии электропередач 110 кВ
- Линии электропередач 35 кВ
- Линии электропередач 10 кВ
- Линии электропередач 0,4 кВ
- Водопроводные сети
- Теплосети
- ТП
- ГРП
- ШРП
- Башня Рожновского
- Скважина
- Колодец
- Вышка сотовой связи
- Таксофон

Объекты транспортной инфраструктуры

- Железная дорога
- Автомобильная дорога регионального или межмуниципального значения
- Грунтовые автомобильные дороги
- Остановка общественного автотранспорта (существующие/реконструируемые)

Предложения по развитию улично-дорожной сети

- Организация асфальтового покрытия улиц в первую очередь и расчетный срок реализации Генерального плана
- Организация асфальтового покрытия улиц на расчетный срок до 2030года
- Организация асфальтового покрытия улиц за расчетным сроком

Объекты специального назначения

- Скотомогильник

Особо охраняемые природные территории

- Памятник природы регионального значения "Березовая роща"

Санитарно-защитные и охранные зоны

- Зона минимально допустимых расстояний от оси магистрального газопровода
- Санитарно-защитные зоны
- Границы охранных и санитарно-защитных зон
- 1-й пояс санитарной охраны источников водоснабжения
- Зона охраны водных объектов

Иные условные обозначения на карте

- Направление движения общественного транспорта
- Направление прохождения инженерных сетей и коммуникаций
- Номер объекта капитального строительства по экспликации

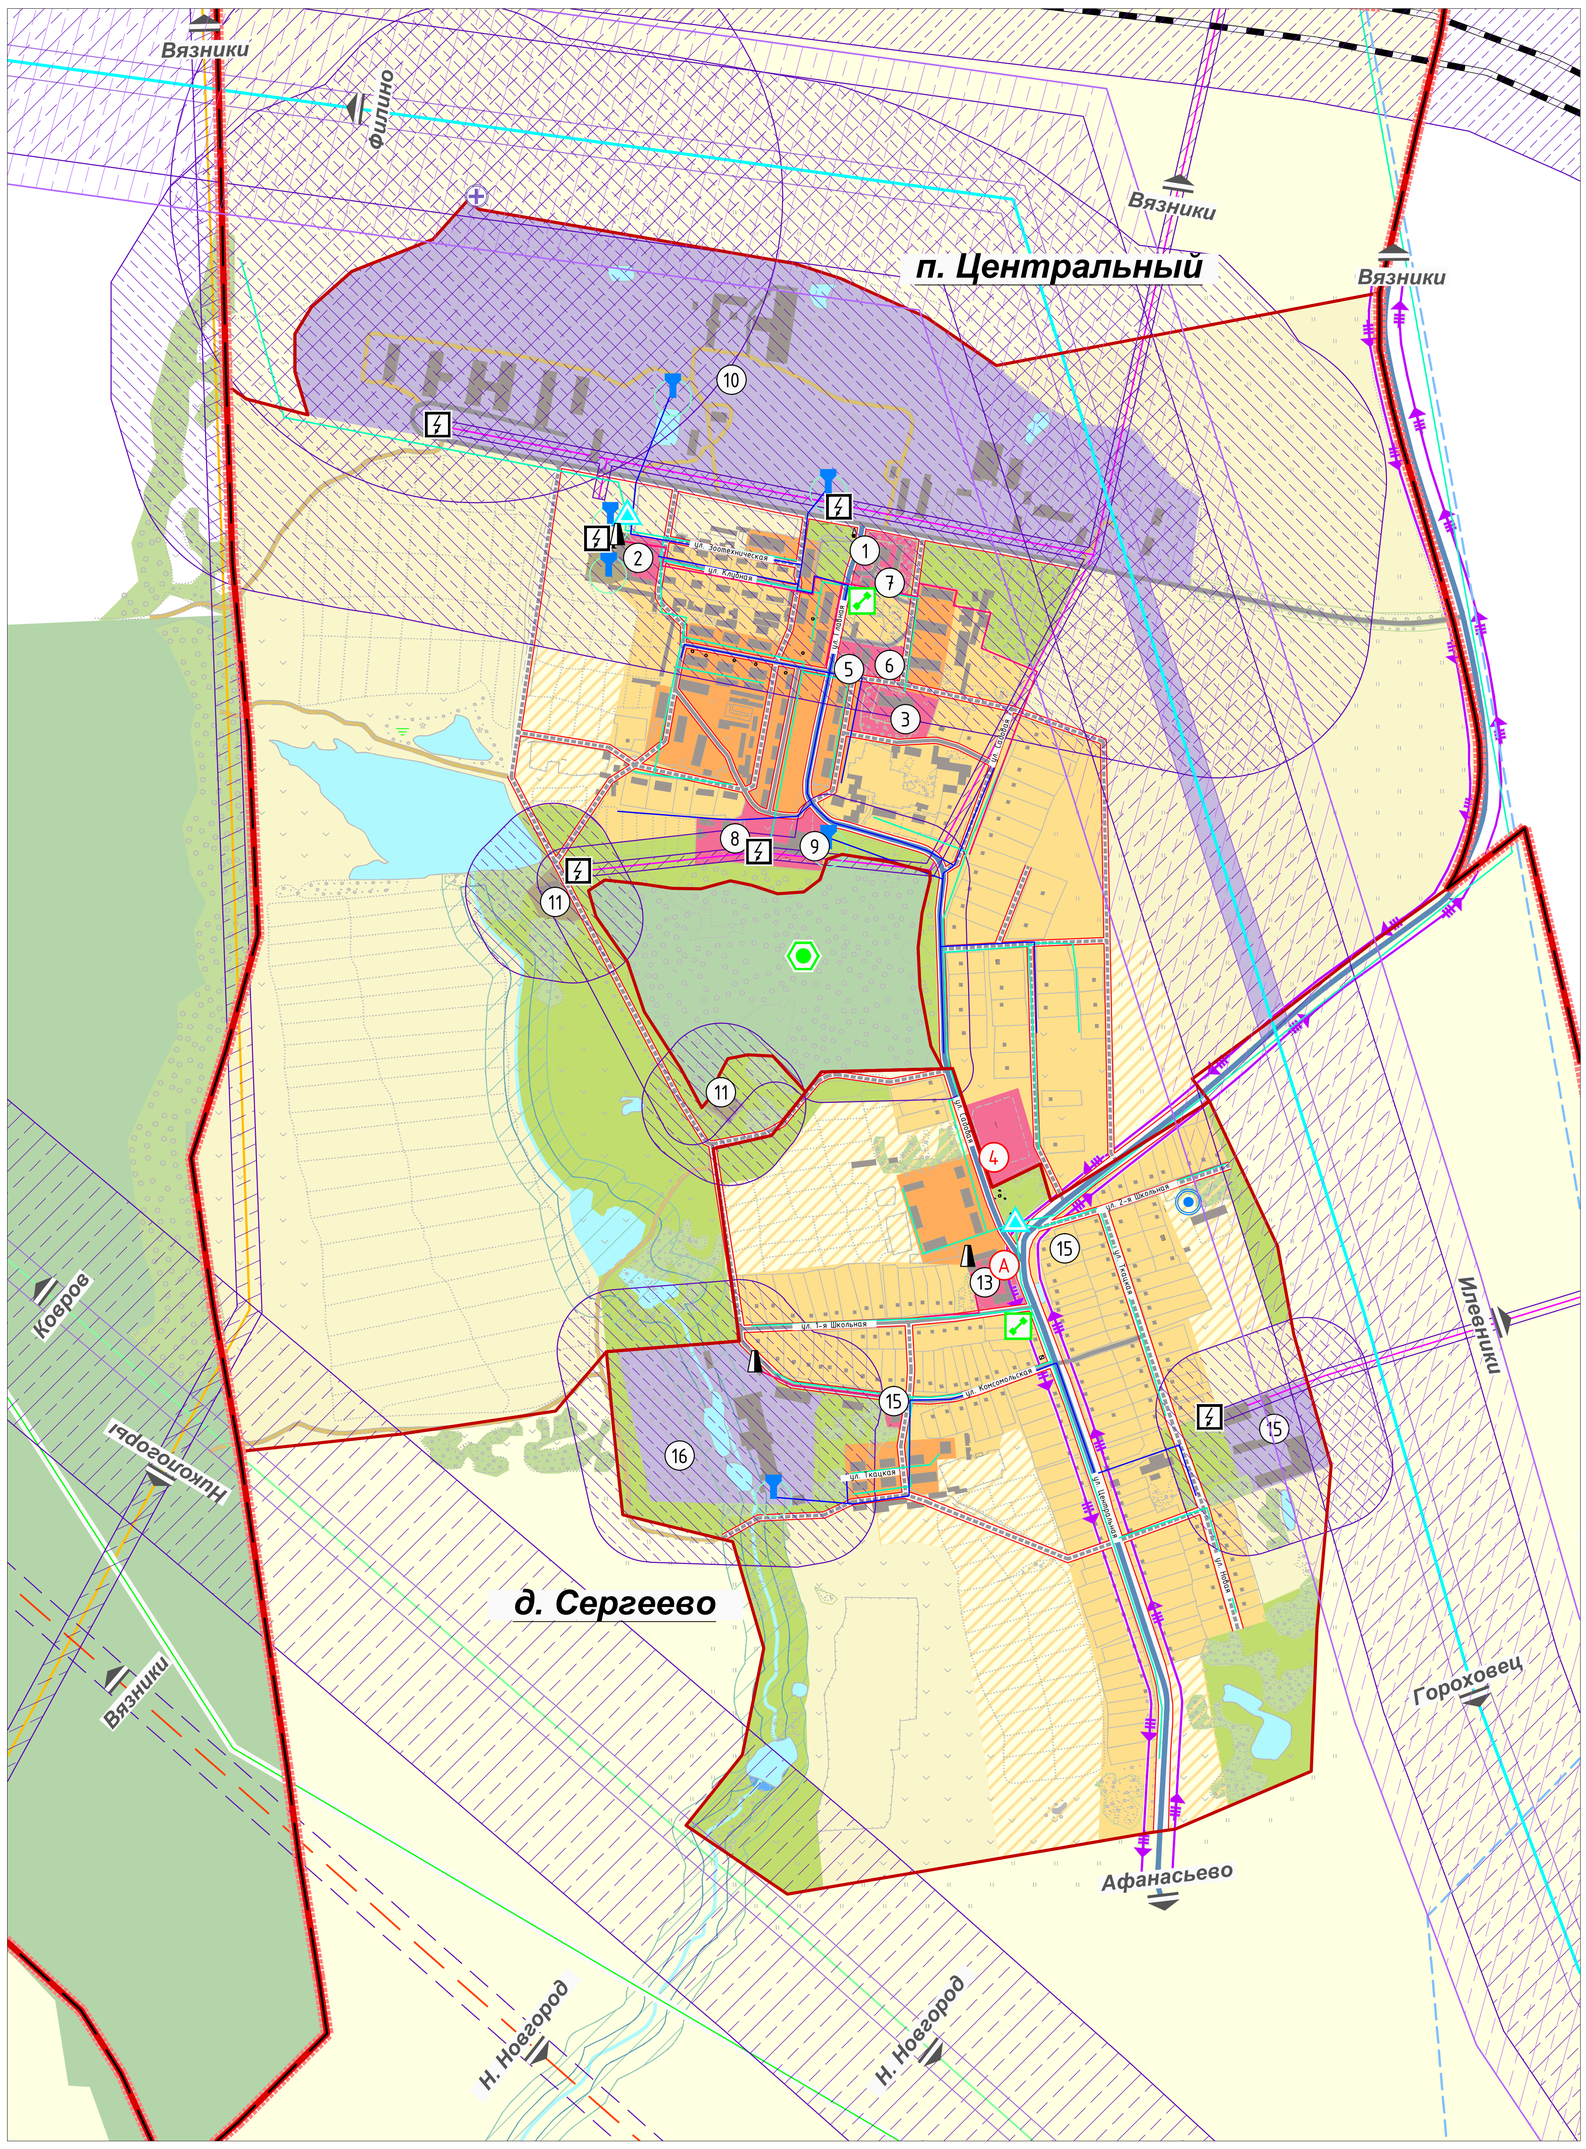

Изм.	Кол.	Лист	№	Подпись	Дата
Ген. директ.		Попов			2011г
Архитектор		Винниченко			
Архитектор		Масолова			
Архитектор		Федоров			

МК №139 от 15.06.2011г

Владимирская область, Вязниковский муниципальный район, МО Паустовское (сельское поселение)

Генеральный план МО Паустовское (сельское поселение) Вязниковского муниципального района

Стадия	Лист	Листов
ГП	1	

Генеральный план (проектный чертеж) д.Болымотиха, п.Центральный, д.Сергеево М 1:5000

ООО "Научно-Проектный Центр Инженерно-Изыскательских Работ"