

УСЛОВНЫЕ ОБОЗНАЧЕНИЯ:

Границы территорий

сущ. | проект.

- Граница сельского поселения
- Границы населенных пунктов

Функциональные зоны в границах населенных пунктов

- Зона индивидуальной жилой застройки
- Зона малоэтажной жилой застройки
- Общественно-деловая зона
- Зона зеленых насаждений общего пользования
- Зона рекреационного и санитарно-защитного озеленения
- Луговые приречные территории
- Производственная зона
- Зона сельскохозяйственного использования
- Зона специального назначения
- Земли лесного фонда
- Земли сельскохозяйственного назначения

Объекты водного фонда

Объекты инженерной инфраструктуры

- Магистральный газопровод
- Межпоселковый газопровод высокого давления
- Сети связи
- Магистральный нефтепровод
- Линии электропередач 10кВ
- Линии электропередач 0,4кВ
- Водопроводные сети

- ТП
- ГРП
- ШРП
- Башня Рожновского (действующая/недействующая)
- Скважина
- Колодец
- Вышка сотовой связи
- Таксофон

Объекты транспортной инфраструктуры

- Автомобильная дорога регионального или межмуниципального значения
- Грунтовые автомобильные дороги

- Остановка общественного автотранспорта (существующие/реконструируемые)

Предложения по развитию улично-дорожной сети

- Организация асфальтового покрытия улиц в первую очередь и расчетный срок реализации Генерального плана
- Организация асфальтового покрытия улиц на расчетный срок до 2030года
- Организация асфальтового покрытия улиц за расчетным сроком

Объекты специального назначения

- Очистные (недействующие/проектируемые)

Санитарно-защитные и охранные зоны

- Зона минимально допустимых расстояний от оси магистрального газопровода
- Санитарно-защитные зоны
- Охранные зоны магистральных трубопроводов
- 1-й пояс санитарной охраны источников водоснабжения
- Зона охраны водных объектов


Иные условные обозначения на карте

- Направление движения общественного транспорта
- Направление прохождения инженерных сетей и коммуникаций
- Номер объекта капитального строительства по экспликации

Генеральный план (проектный чертеж)
д.Захаровка, д.Климовская, д.Октябрьская,
д.Большое Филисово, д.Роговская,

Экспликация объектов капитального строительства

№ п/п	Наименование	Прим.
Д. ОКТЯБРЬСКАЯ		
УЧРЕЖДЕНИЯ КУЛЬТУРЫ, ИСКУССТВА		
1	Клуб	
2	Библиотека	
ОБРАЗОВАТЕЛЬНЫЕ УЧРЕЖДЕНИЯ И СПОРТИВНЫЕ СООРУЖЕНИЯ		
3	МДОУ "Аленький цветочек"	
4	МОУ НОШ	
УЧРЕЖДЕНИЯ ЗДРАВООХРАНЕНИЯ И СОЦИАЛЬНОГО ОБЕСПЕЧЕНИЯ		
5	ФАП	
ПРЕДПРИЯТИЯ ТОРГОВЛИ И ОБЩЕСТВЕННОГО ПИТАНИЯ, БЫТОВОГО И КОММУНАЛЬНОГО ОБСЛУЖИВАНИЯ		
6	Магазин	
7	Пожарное депо	
8	Баня	
ПРЕДПРИЯТИЯ ПРОМЫШЛЕННОГО И КОММУНАЛЬНО-СКЛАДСКОГО НАЗНАЧЕНИЯ		
9	Фабрика	не действ.
10	ООО "ПКК "Строймаш"	
11	Швейная мастерская	

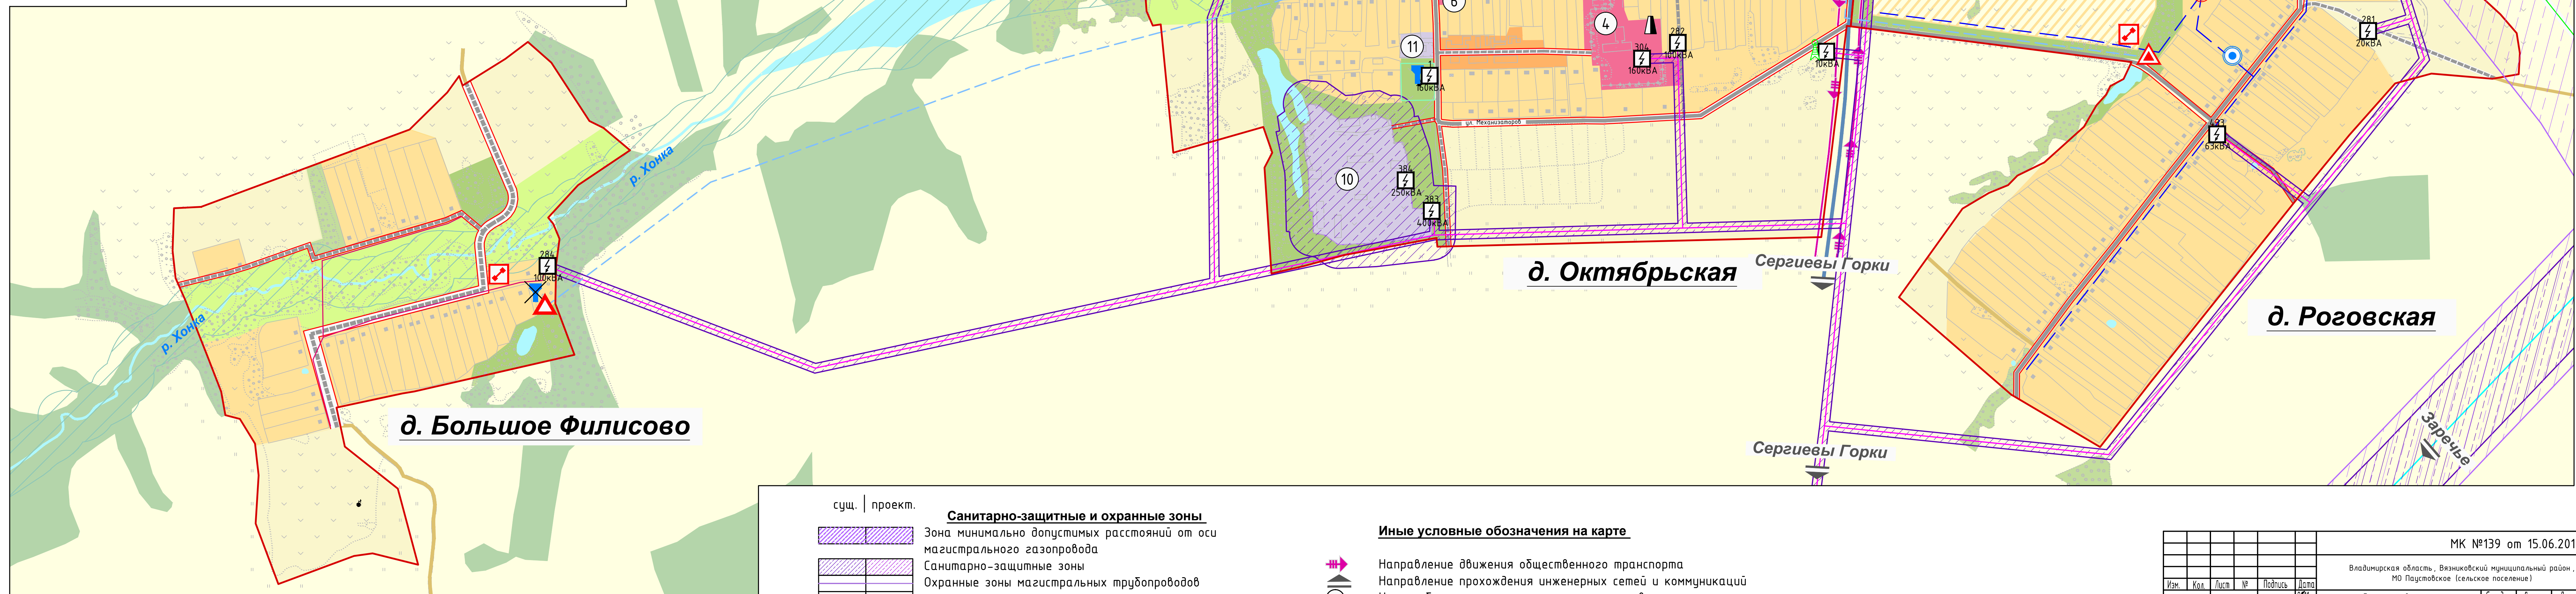

МК №139 от 15.06.2011г					
Владимирская область, Вязниковский муниципальный район, МО Подустовское (сельское поселение)					
Ум.	Кол.	Лист	№	Подпись	Дата
Ген. директор	Попов				
Архитектор	Винниченко				
Архитектор	Писова				
Архитектор	Редов				
Генеральный план (проектный чертеж) д.Захаровка, д.Климовская, д.Большое Филисово, д.Роговская, м.15000				Лист 5	Листов
ООО "Искусство-Проектный Центр Инженерно-Исследовательская Работы"					