

Простое товарищество в составе:

**АО «Мосгипротранс»**

**ОАО «Нижегородметропроект»**

**ООО «Китайская Инженерная  
Железнодорожная Корпорация  
«ЭР ЮАНЬ»**

СРО №0012/5-2017-7717023413-И-023 от 12.04.2017  
СРО №0022-09-2017-7717023413-П-065  
от 12.04.2017

СРО №0090.03-2011-5257043968-И-014 от 05.06.15  
СРО 0022.08-2009-5257043968-П-022 от 17.10.2016

СРО №0140-2015-9909416852-И-023 от 18.03.15  
СРО №115990289-01 от 19.03.15

**Заказчик: АО «Скоростные магистрали»**


## **Градостроительная документация**

### **Проект планировки и проект межевания территорий размещения объекта «участок Москва – Казань высокоскоростной железнодорожной магистрали Москва – Казань – Екатеринбург (ВСМ 2)»**

**ст. Владимир ВСМ (искл.) – ст. Аэропорт ВСМ (вкл.) (Н.Новгород)**

**Владимирская область  
Вязниковский район**

**Проект межевания территории размещения объекта «участок  
Москва – Казань высокоскоростной железнодорожной  
магистрали Москва – Казань – Екатеринбург (ВСМ 2).  
Внешнее электроснабжение»**

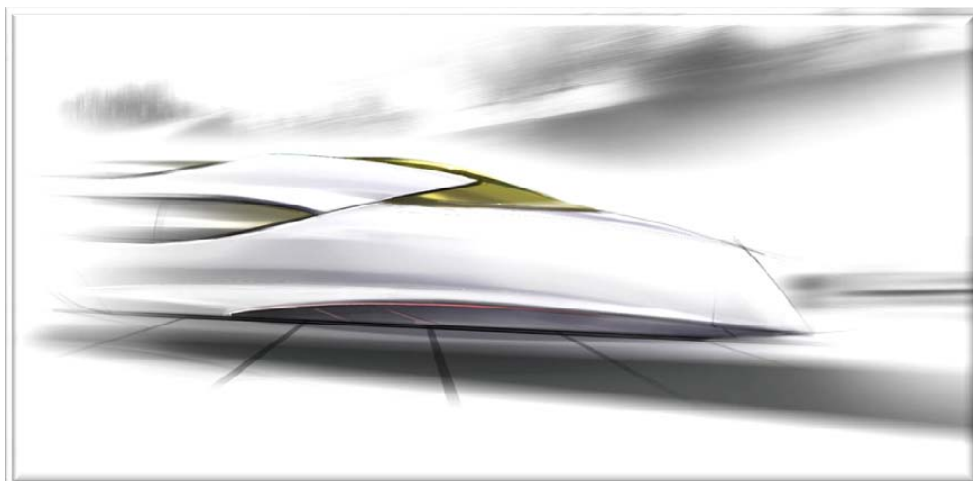

**Графические материалы**

**25/15-33.7-ПМ-9.7.1 (изм. 1)**

**Том 9.7.1**

Простое товарищество в составе:

АО «Мосгипротранс»

ОАО «Нижегородметропроект»

ООО «Китайская Инженерная  
Железнодорожная Корпорация  
«ЭР ЮАНЬ»

СРО №0012/5-2017-7717023413-И-023 от 12.04.2017  
СРО №0022-09-2017-7717023413-И-065  
от 12.04.2017

СРО №0090.03-2011-5257043968-И-014 от 05.06.15  
СРО 0022.08-2009-5257043968-И-022 от 17.10.2016

СРО №0140-2015-9909416852-И-023 от 18.03.15  
СРО №115990289-01 от 19.03.15

**Заказчик: АО «Скоростные магистрали»**

## Градостроительная документация

### Проект планировки и проект межевания территорий размещения объекта «участок Москва – Казань высокоскоростной железнодорожной магистрали Москва – Казань – Екатеринбург (ВСМ 2)»

ст. Владимир ВСМ (искл.) – ст. Аэропорт ВСМ (вкл.) (Н.Новгород)

**Владимирская область  
Вязниковский район**

**Проект межевания территории размещения объекта «участок Москва  
– Казань высокоскоростной железнодорожной магистрали Москва –  
Казань – Екатеринбург (ВСМ 2).  
Внешнее электроснабжение»**

**Графические материалы  
25/15-33.7-ПМ-9.7.1 (изм. 1)  
Том 9.7.1**

Заместитель генерального директора по производству  
АО «Мосгипротранс»



М.А. Сухарев

Главный инженер комплексного проекта  
АО «Мосгипротранс»

М.Е. Приезжев

Главный инженер ОАО «Нижегородметропроект»



А.З. Закиров

Главный инженер проекта ОАО «Нижегородметропроект»

Туренский

Директор проекта ООО «Китайская Инженерная  
Железнодорожная Корпорация «ЭР ЮАНЬ»

Чэнь Ле

Главный инженер проекта ООО «Китайская Инженерная  
Железнодорожная Корпорация «ЭР ЮАНЬ»



Линь Сяолун

2017

Взам. инв. №

Подпись и дата

Инв. № подл.

**Заказчик: АО «Скоростные магистрали»**

### **Градостроительная документация**

**Проект планировки и проект межевания территорий  
размещения объекта «участок Москва – Казань  
высокоскоростной железнодорожной магистрали  
Москва – Казань – Екатеринбург (ВСМ 2)»**

**ст. Владимир ВСМ (искл.) – ст. Аэропорт ВСМ (вкл.) (Н.Новгород)**

**Владимирская область  
Вязниковский район**

**Проект межевания территории размещения объекта «участок  
Москва – Казань высокоскоростной железнодорожной  
магистрали Москва – Казань – Екатеринбург (ВСМ 2).  
Внешнее электроснабжение»**

### **Графические материалы**

**25/15-33.7-ПМ-9.7.1 (изм. 1)**

**Том 9.7.1**

Главный инженер

В.П. Левшунов

Главный инженер комплексного проекта

М.Е. Приезжев

Начальник отдела планировки и межевания  
территории

А.В. Гундарев



Инд. № подл.	Подпись и дата	Взам. инв. №

РФ, 107140, Москва, ул. Русаковская, д.13  
тел.: +7 495 660 - 24 - 21 Факс: +7 495 981 - 93 - 45  
e-mail: info@ig-volga.ru www.ig-volga.ru

*Свидетельство №0484.2-2011-7705852462-П-011 от 28.12.2011г.*

**Заказчик: АО «Мосгипротранс»**

## Градостроительная документация

**Проект планировки и проект межевания территорий  
размещения объекта «участок Москва – Казань  
высокоскоростной железнодорожной магистрали  
Москва – Казань – Екатеринбург (ВСМ 2)»**

**ст. Владимир ВСМ (искл.) – ст. Аэропорт ВСМ (вкл.) (Н.Новгород)**

**Владимирская область  
Вязниковский район**

**Проект межевания территории размещения объекта «участок  
Москва – Казань высокоскоростной железнодорожной  
магистрали Москва – Казань – Екатеринбург (ВСМ 2).  
Внешнее электроснабжение»**

**Графические материалы**

**25/15-33.7-ПМ-9.7.1 (изм. 1)**

**Том 9.7.1**

Заместитель генерального директора

Главный инженер проекта



А.В. Болдырев

Е.Н. Глазков

Инов. № подл.	Подпись и дата	Взам. инв. №

## СОСТАВ ПРОЕКТНЫХ МАТЕРИАЛОВ

Проект планировки и межевания территории размещения объекта «участок Москва-Казань высокоскоростной железнодорожной магистрали Москва-Казань-Екатеринбург (ВСМ 2)»

ст. Владимир ВСМ (искл.) – ст. Аэропорт ВСМ (вкл.) (Н.Новгород)

Вязниковский район  
Владимирская область

Том 9.7.1. Проект межевания территории. Графическая часть.

№№ п/п	Наименование чертежа	Обозначение	Количество листов
1	2	3	4
1	Чертеж межевания территории. М 1: 2 000	25/15-33.7- ПМ-9.7.1	25

ВЯЗНИКОВСКИЙ РАЙОН ВЛАДИМИРСКАЯ ОБЛАСТЬ  
 ЧЕРТЕЖ МЕЖЕВАНИЯ

**Условные обозначения**

**Границы административные**



- Граница муниципального района
- Граница городского поселения
- Граница сельского поселения
- Граница населенного пункта

**Границы территорий, земельных участков, красные линии**


- Устанавливаемые красные линии
- Ось линии внешнего электроснабжения ВСМ 2
- Границы зоны планируемого размещения объекта федерального значения участка Москва-Казань ВСМ 2
- Границы зоны планируемого размещения объекта федерального значения участка Москва-Казань ВСМ 2-Внешнее электроснабжение
- Границы зон планируемого размещения объектов автомобильного транспорта, подлежащих переносу (переустройству) из зоны планируемого размещения объекта ВСМ2
- Границы зоны планируемого размещения объектов электросетевого хозяйства входящих в состав ВСМ2 - Внешнее электроснабжение
- Границы зон планируемого размещения объектов – временный отвод на период строительства ВСМ 2 - Внешнее электроснабжение
- Граница кадастрового квартала

- 50:16:000307 Номер кадастрового квартала
- Границы земельных участков, учтенных в ЕГРН
- 320 Номера земельных участков, учтенных в ЕГРН
- Границы земельных участков, сведения о которых отсутствуют в ЕГРН
- Образуемый земельный участок
- Образуемый земельный участок, предполагаемый к изъятию
- Обременяемые земельные участки и (или) обременяемые части земельных участков
- Номера образуемых, изменяемых, обременяемых земельных участков и их частей, предполагаемых к изъятию
- Границы лесничеств
- Границы участковых лесничеств
- Границы урочищ
- Границы лесных кварталов
- 77 Номера лесных кварталов
- лесничество** Наименование лесничества
- урочище** Наименование участковых лесничеств, урочищ

\*Отступ от красных линий в целях определения мест допустимого размещения зданий, строений, сооружений не установлен.

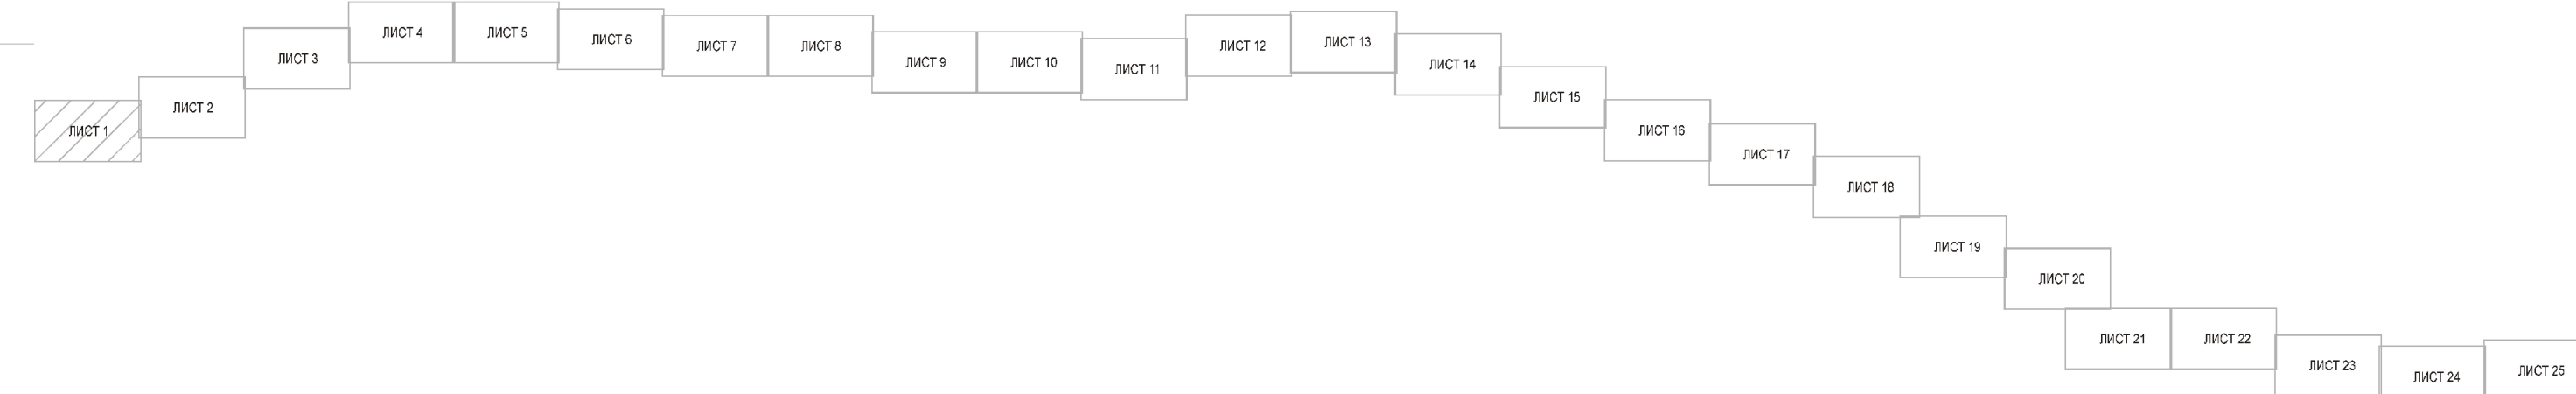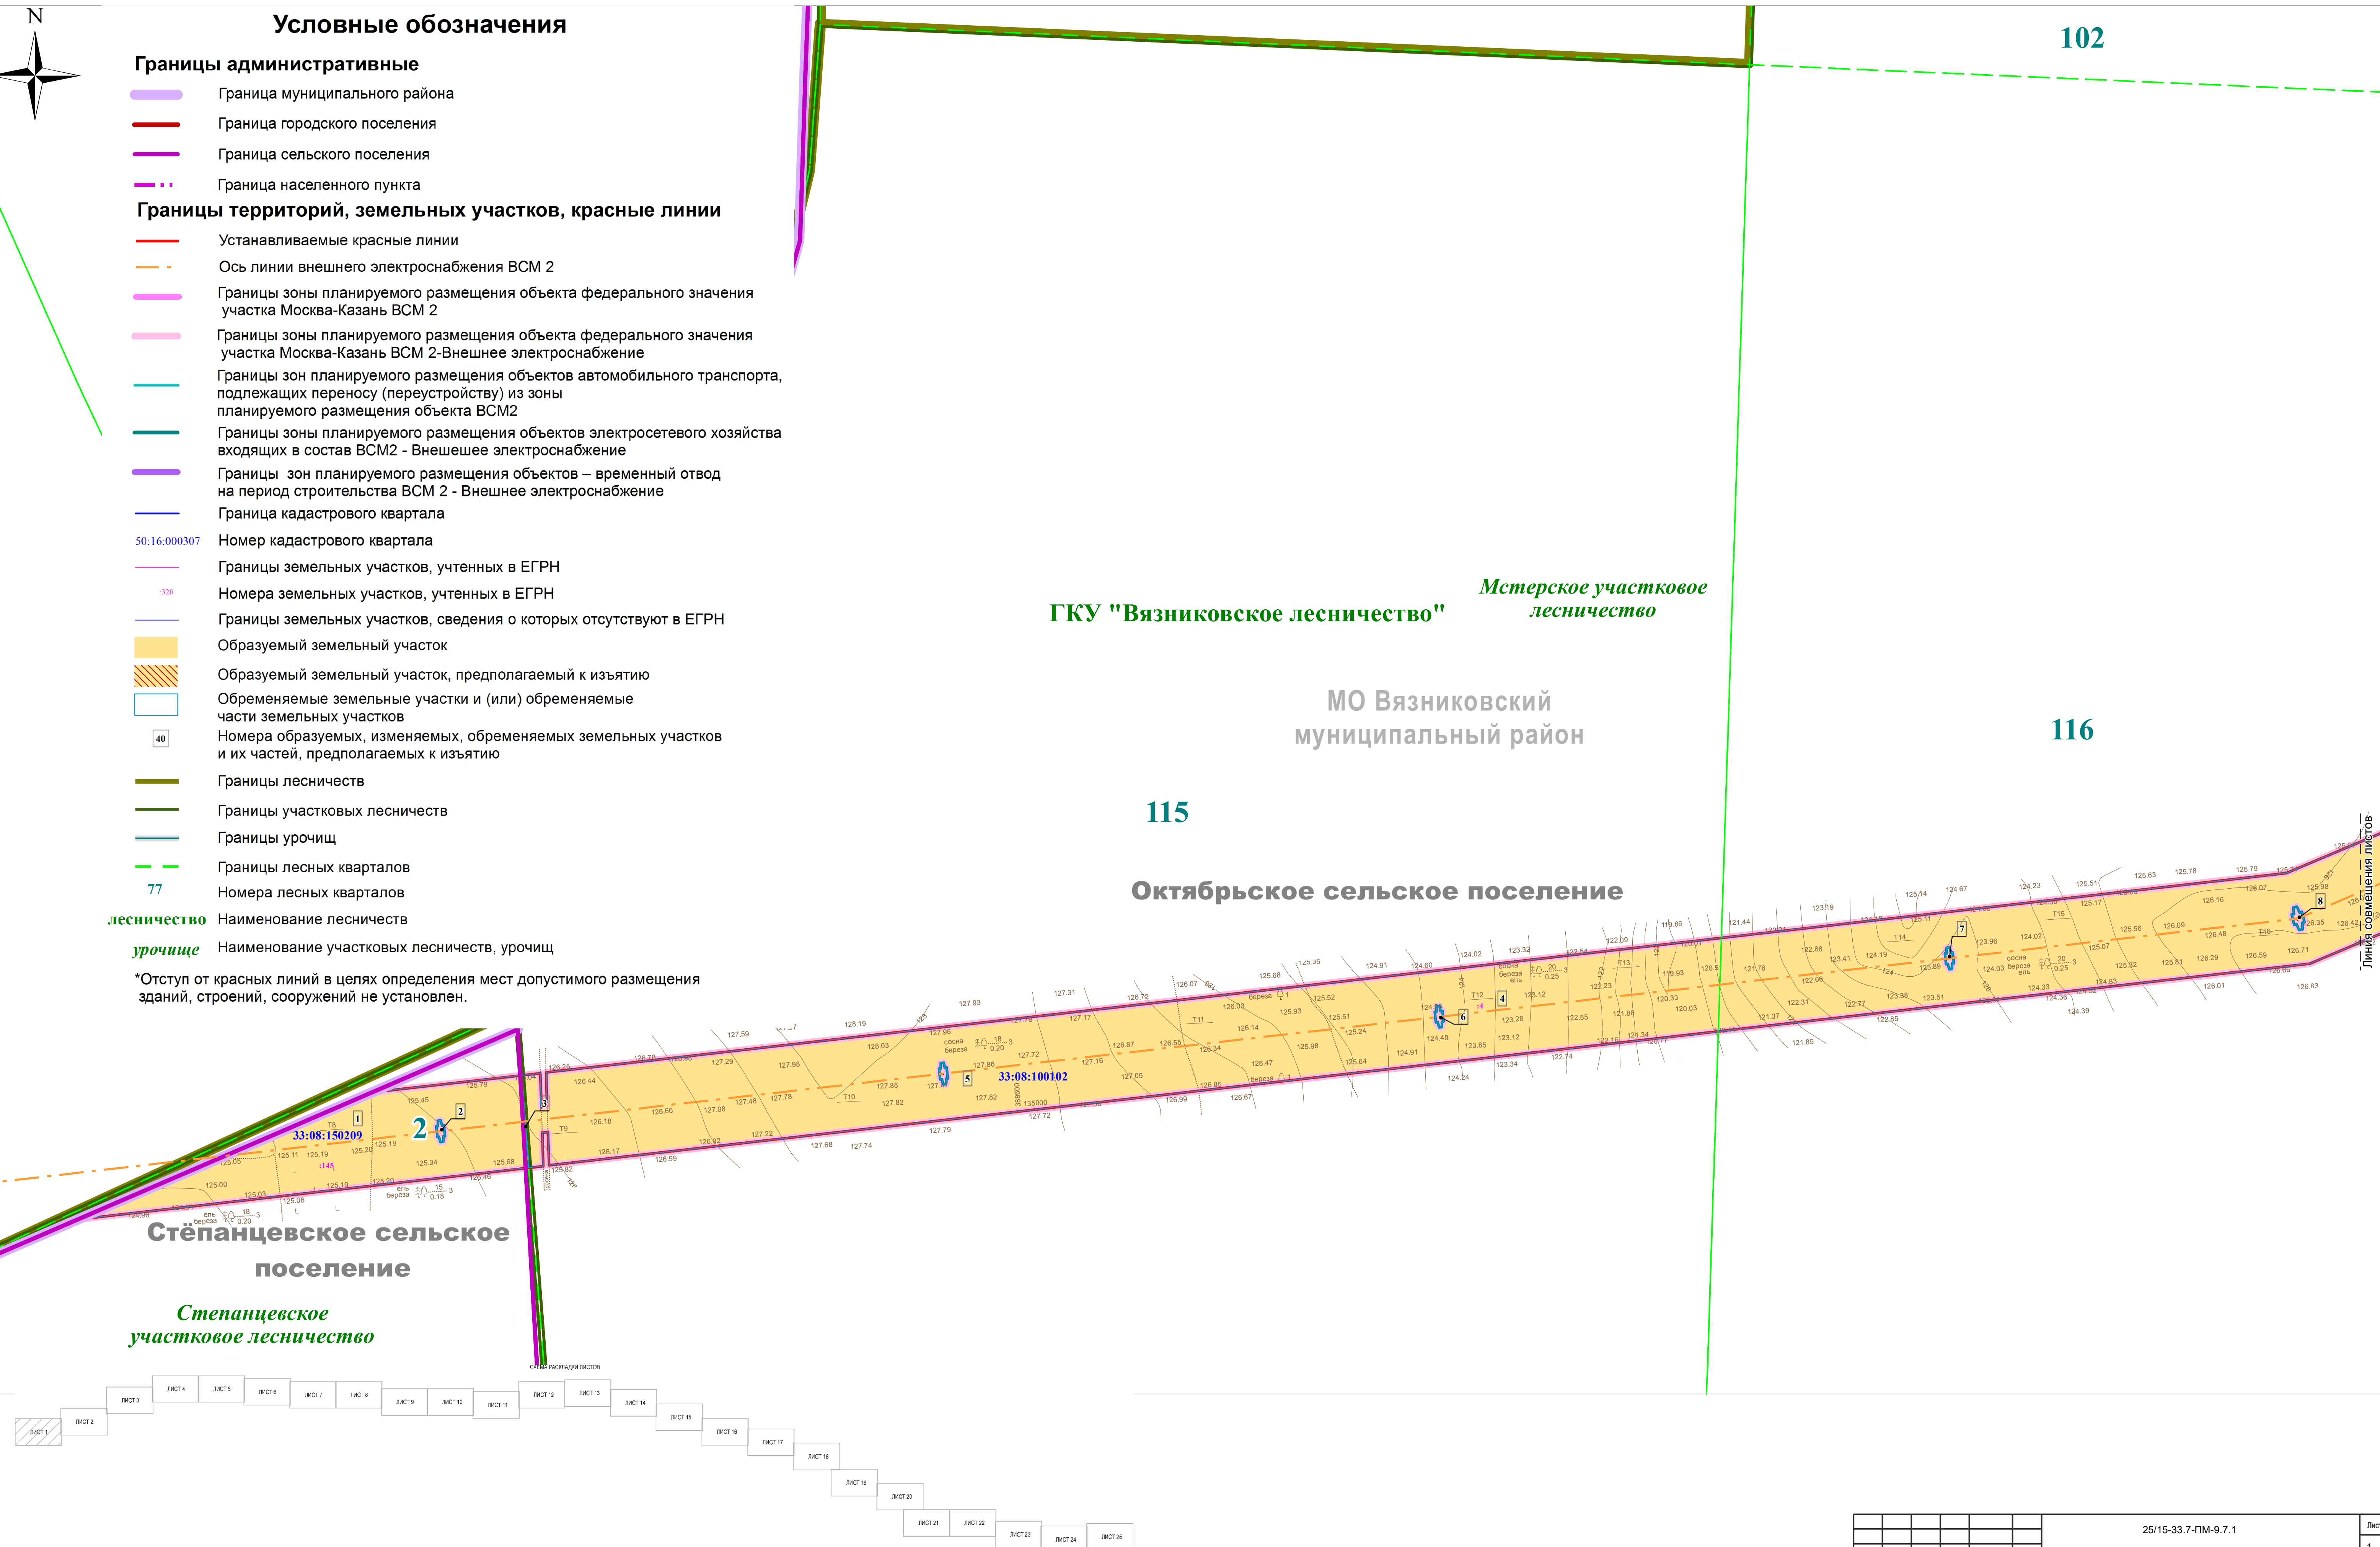

ВЯЗНИКОВСКИЙ РАЙОН ВЛАДИМИРСКАЯ ОБЛАСТЬ  
ЧЕРТЕЖ МЕЖЕВАНИЯ

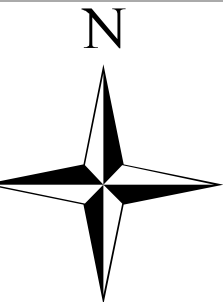

102

103

ГКУ "Вязниковское лесничество"



Октябрьское сельское поселение




МО Вязниковский  
муниципальный район

Мстерское участковое  
лесничество



117

116

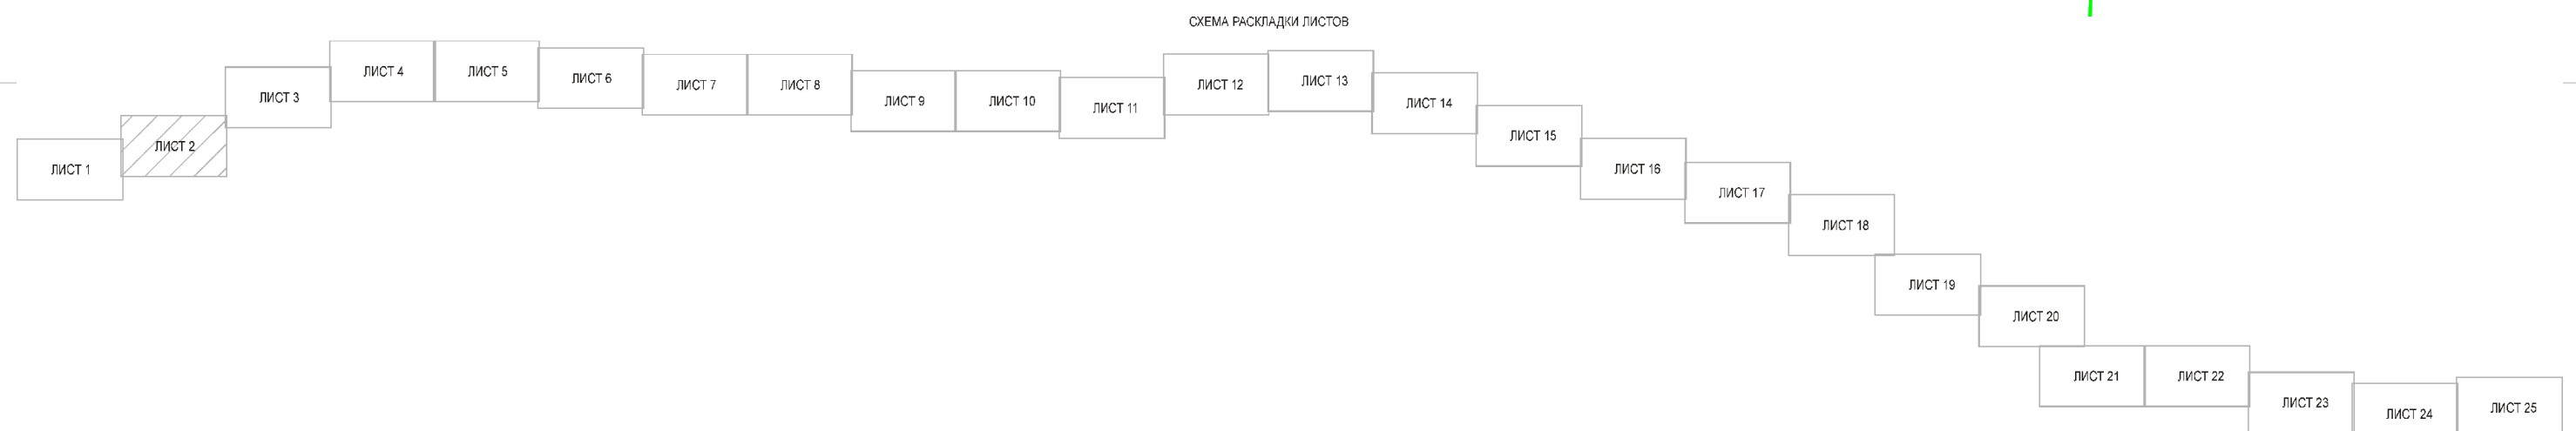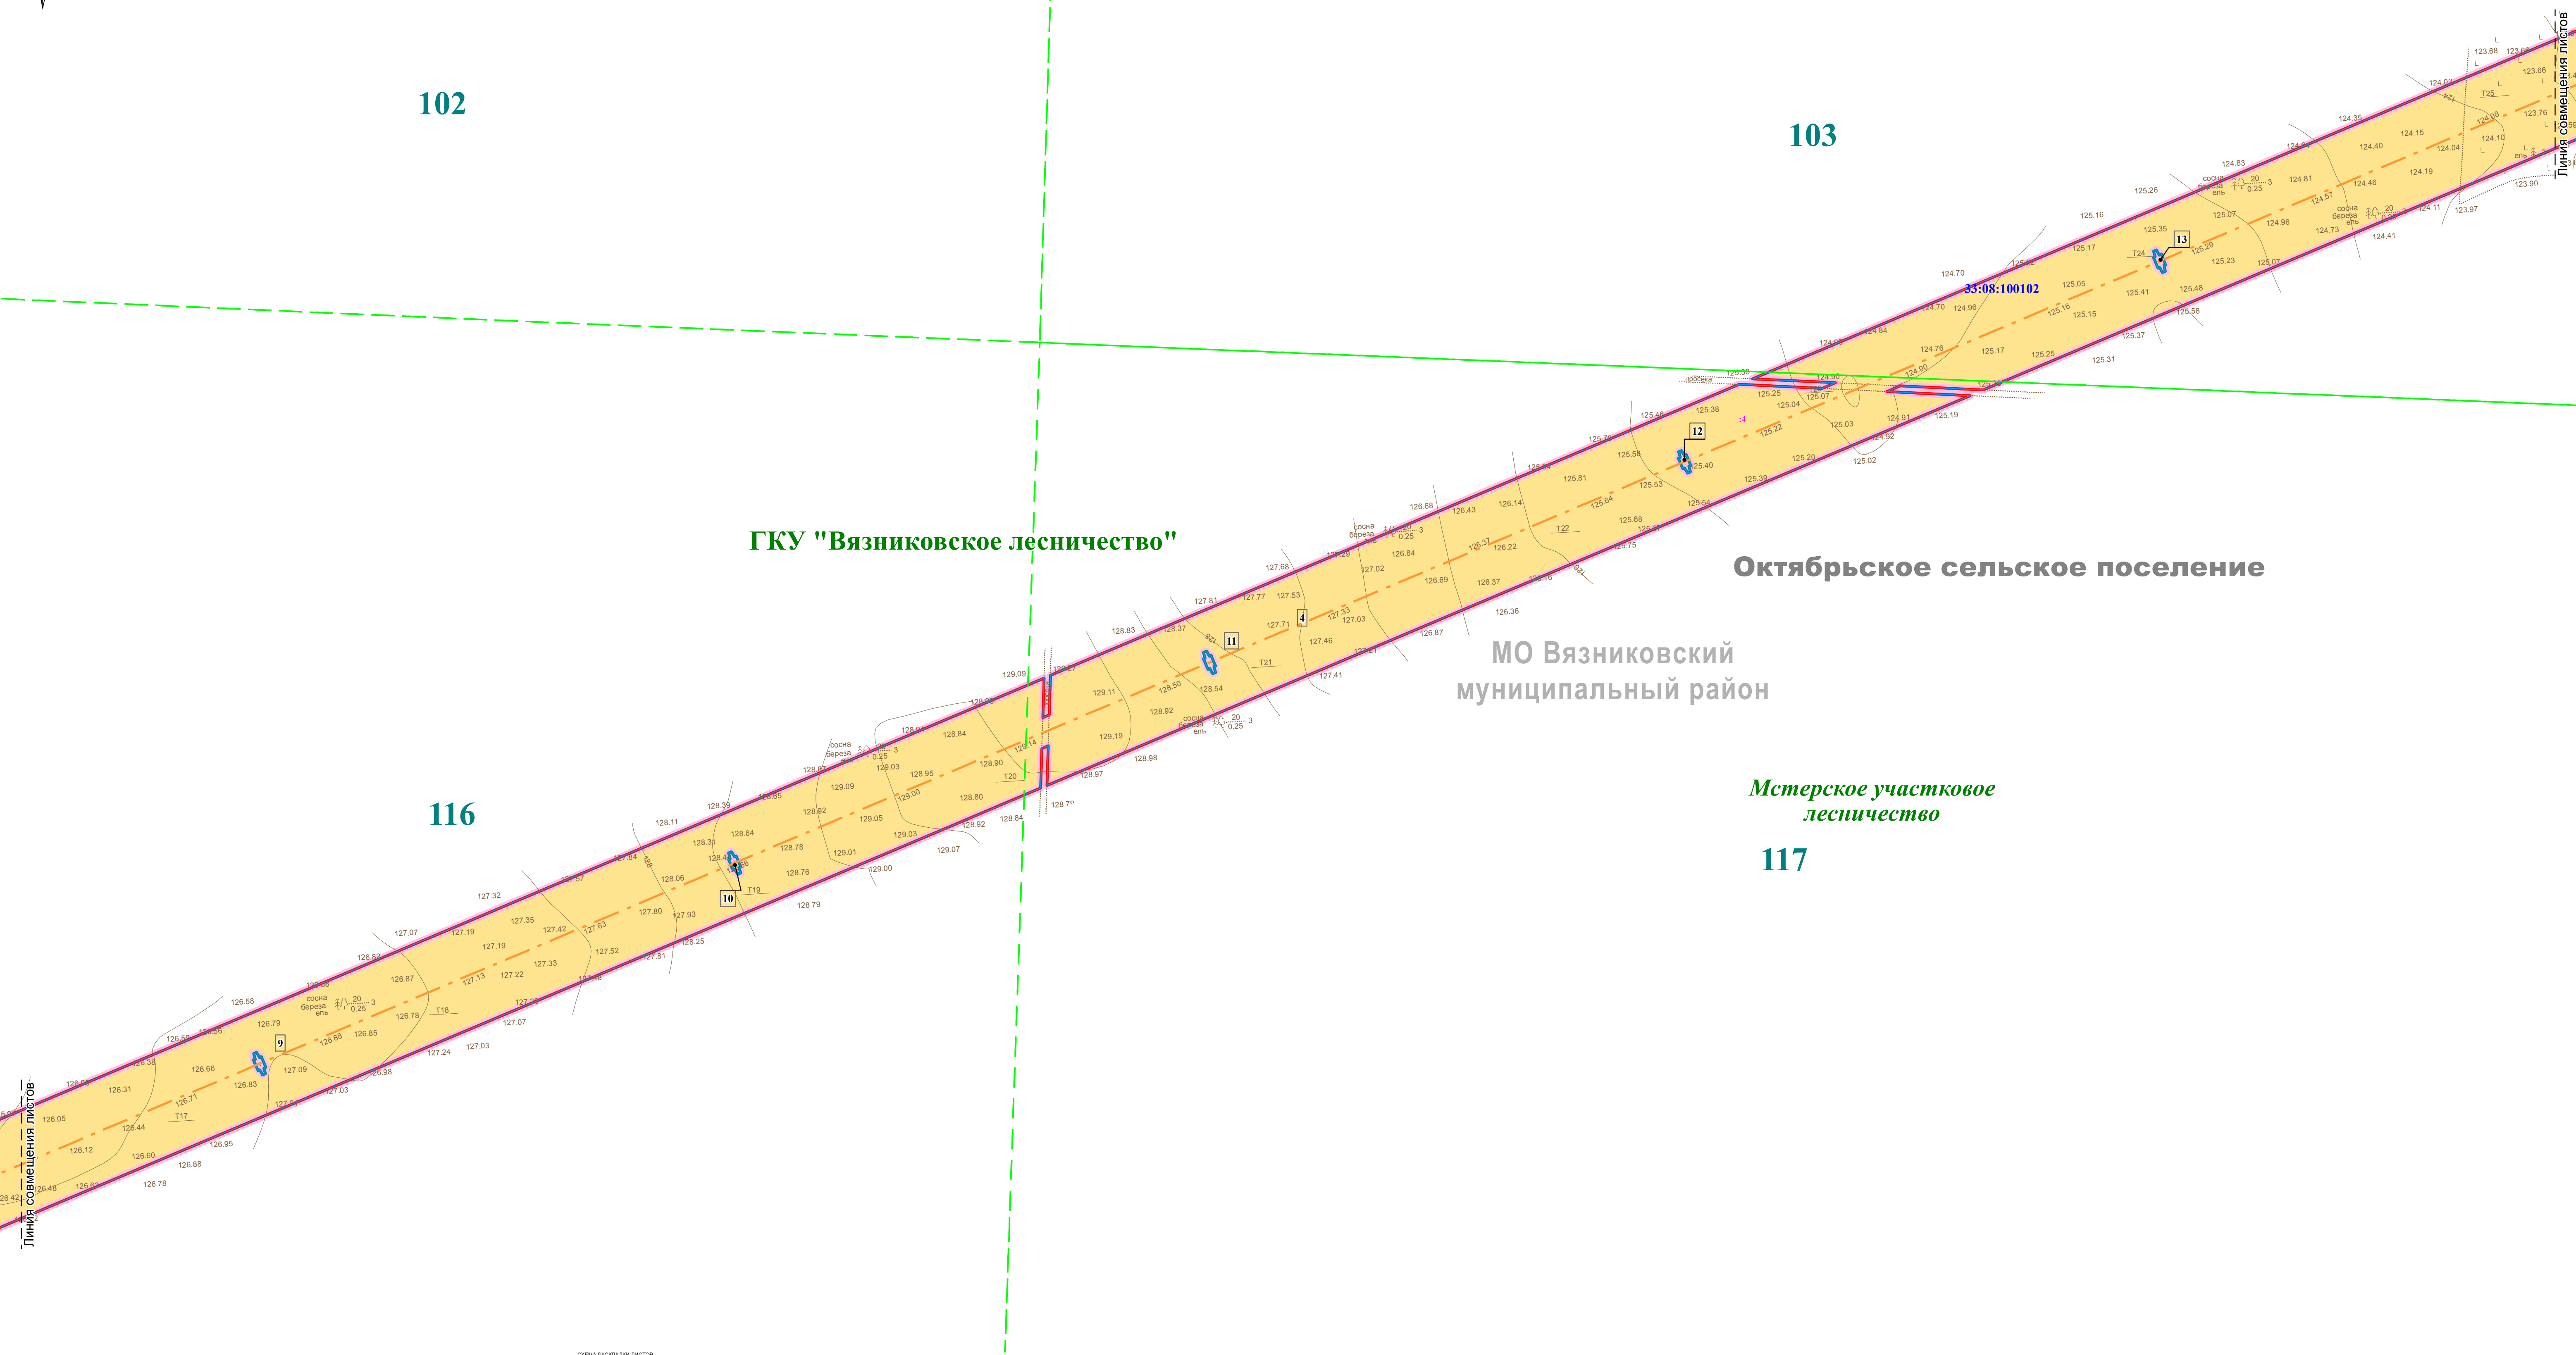

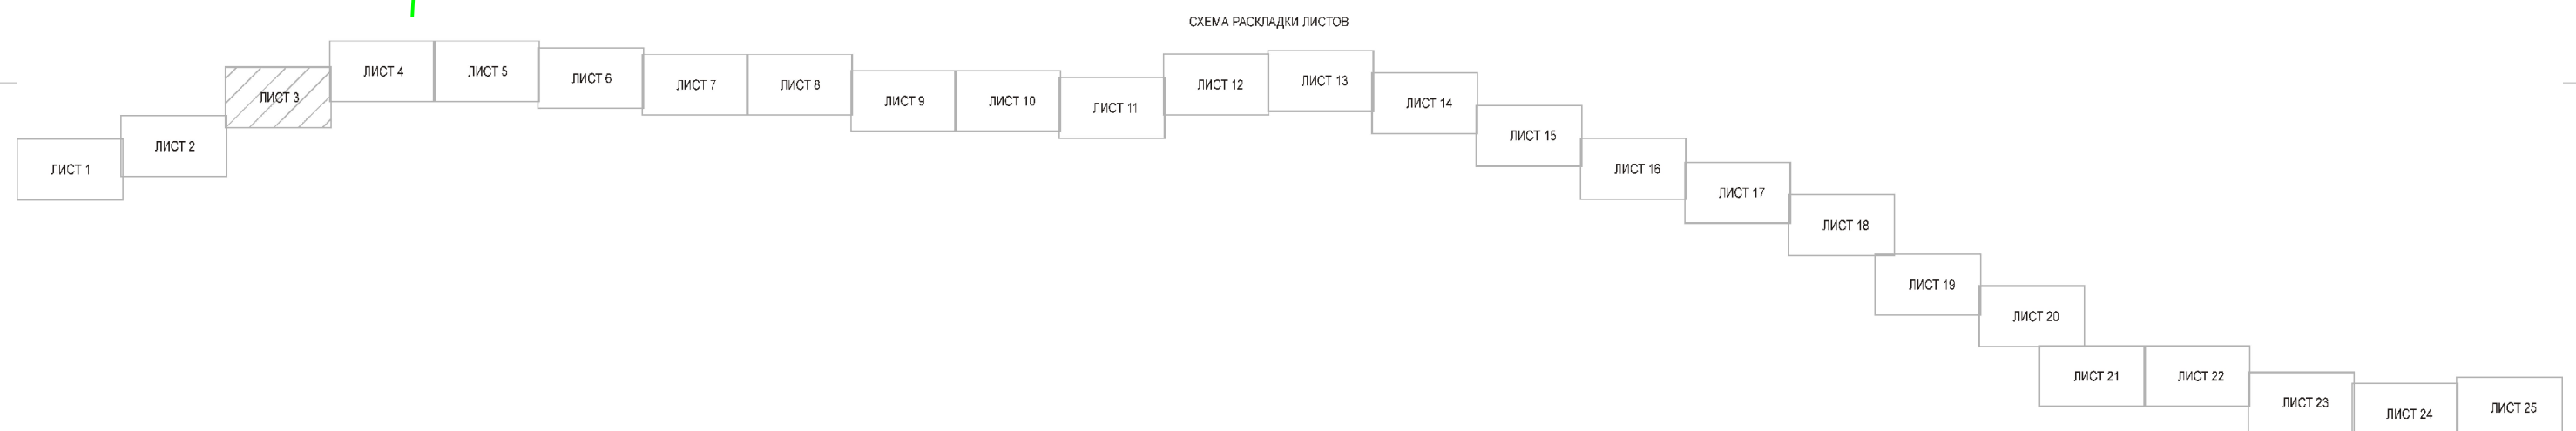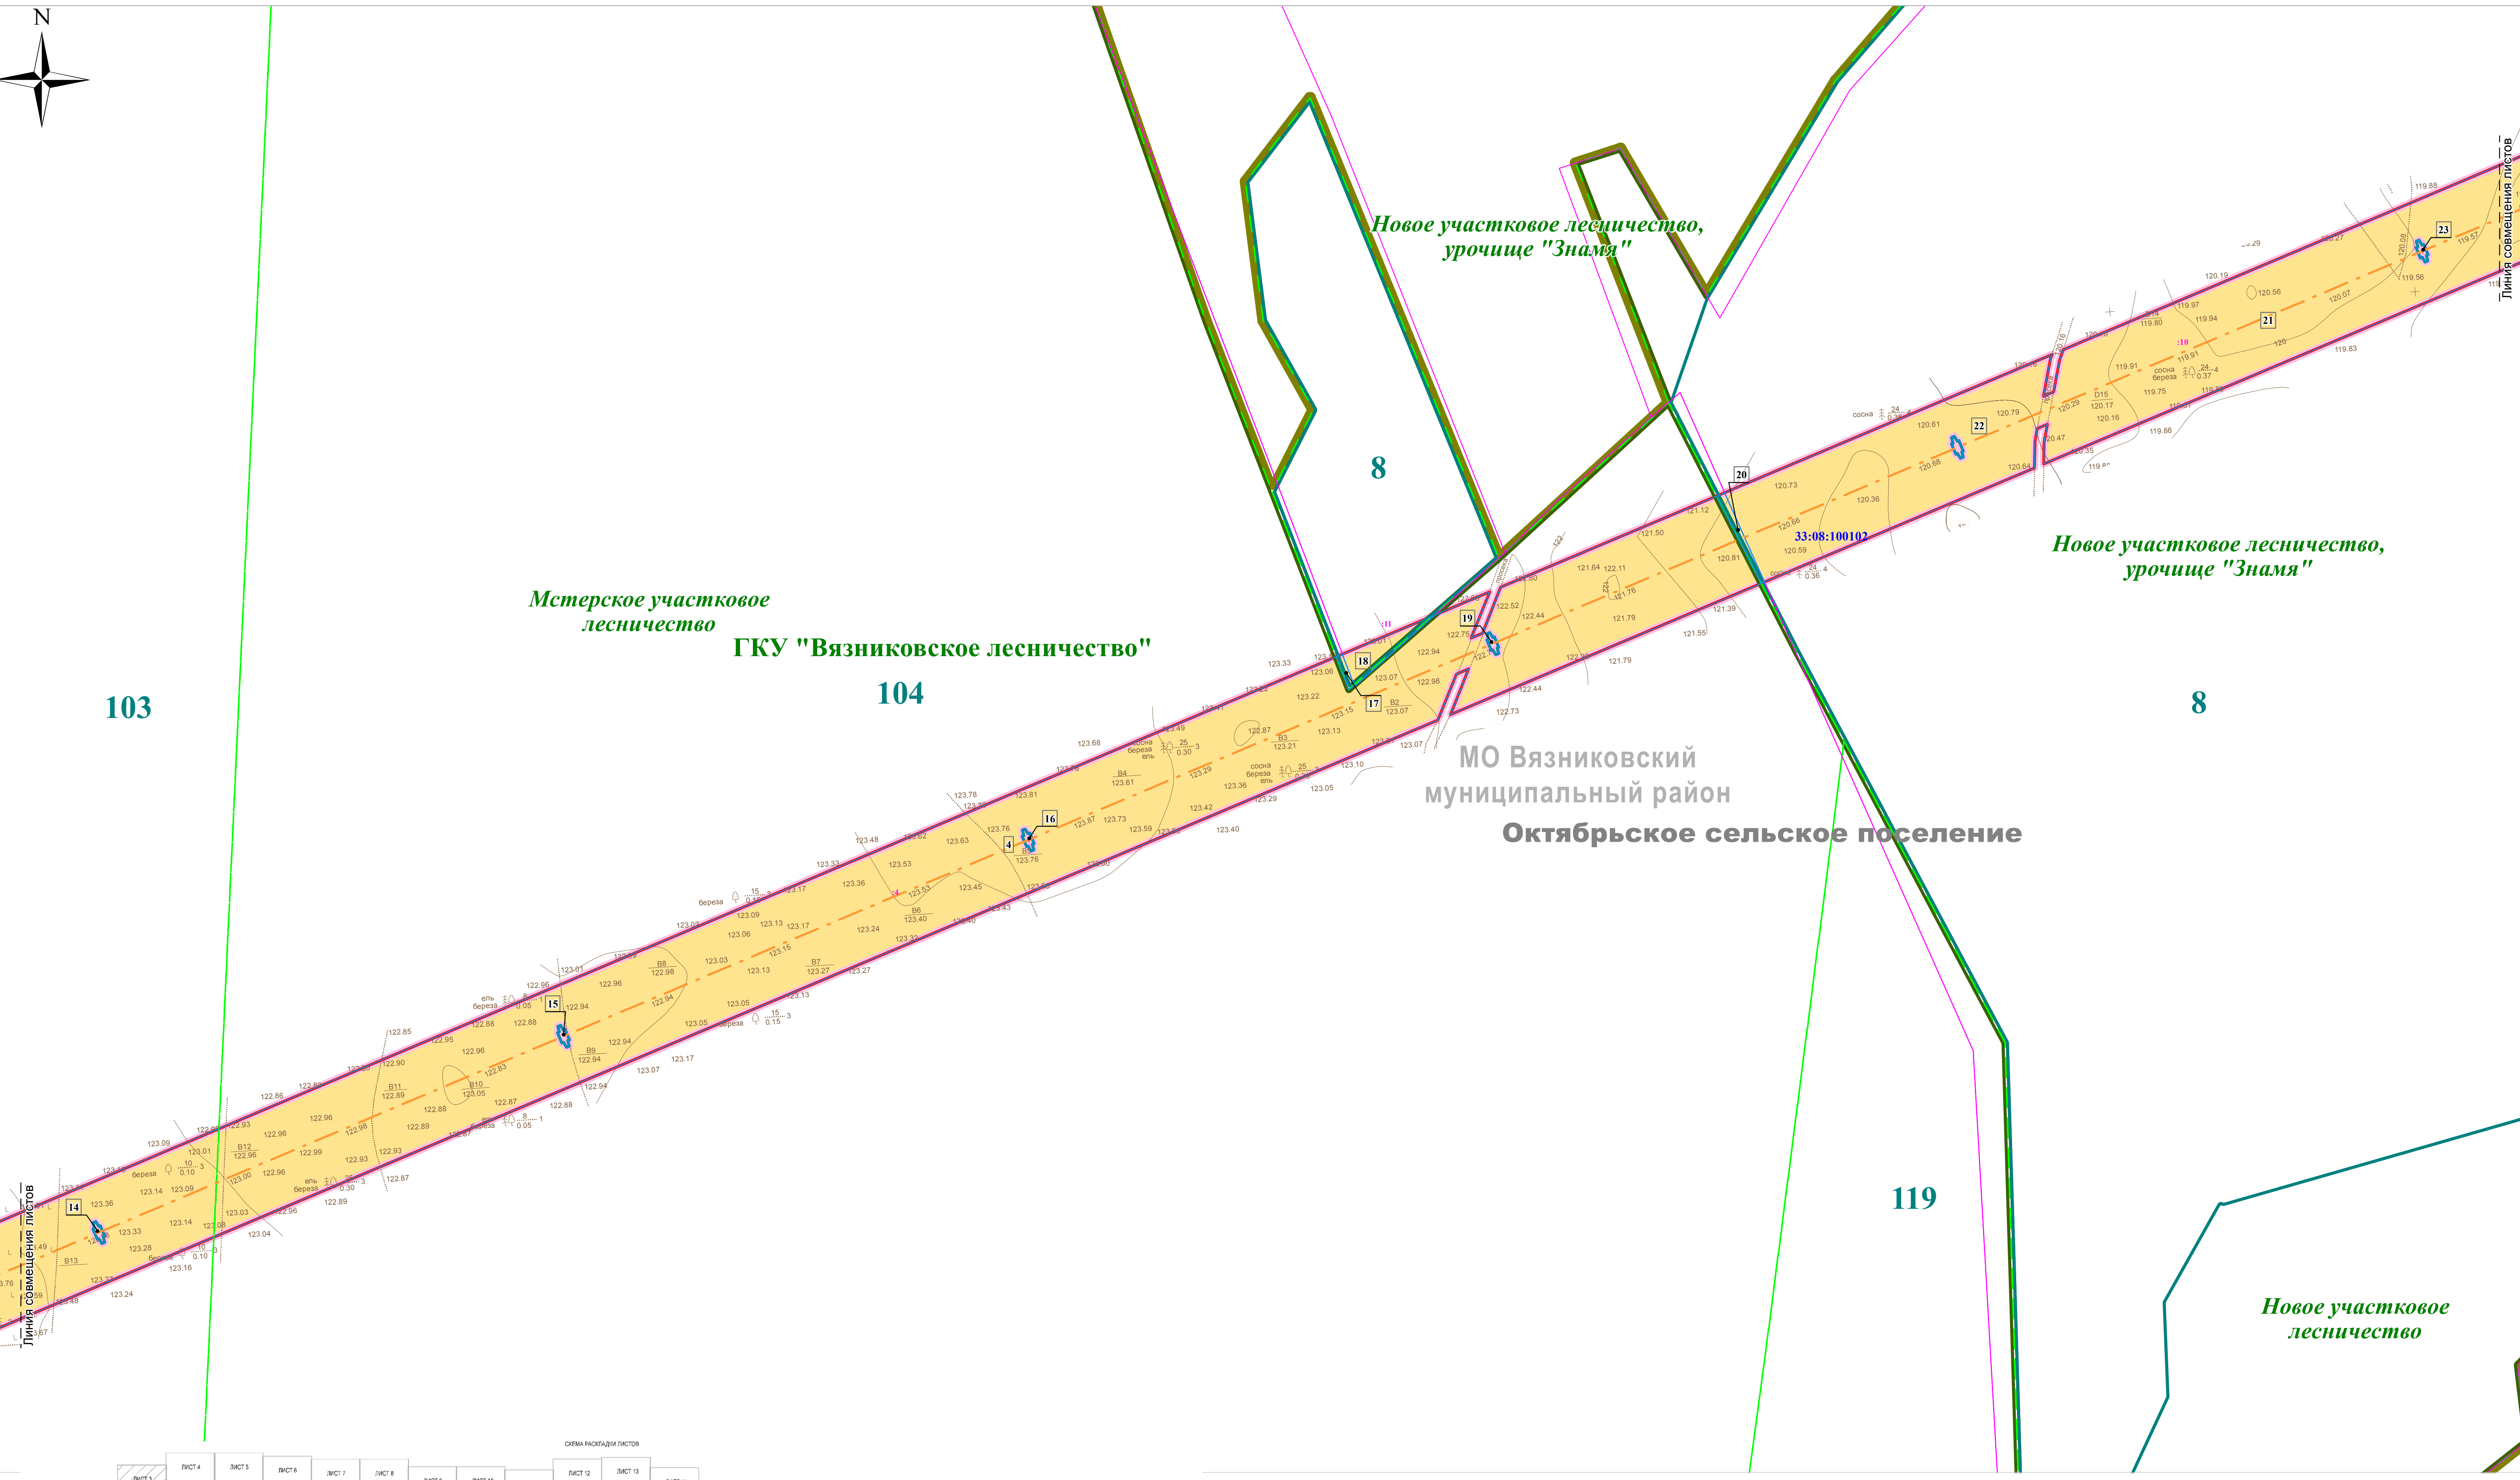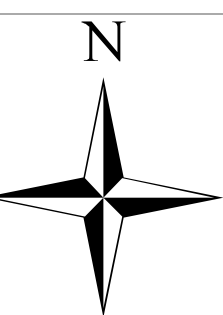




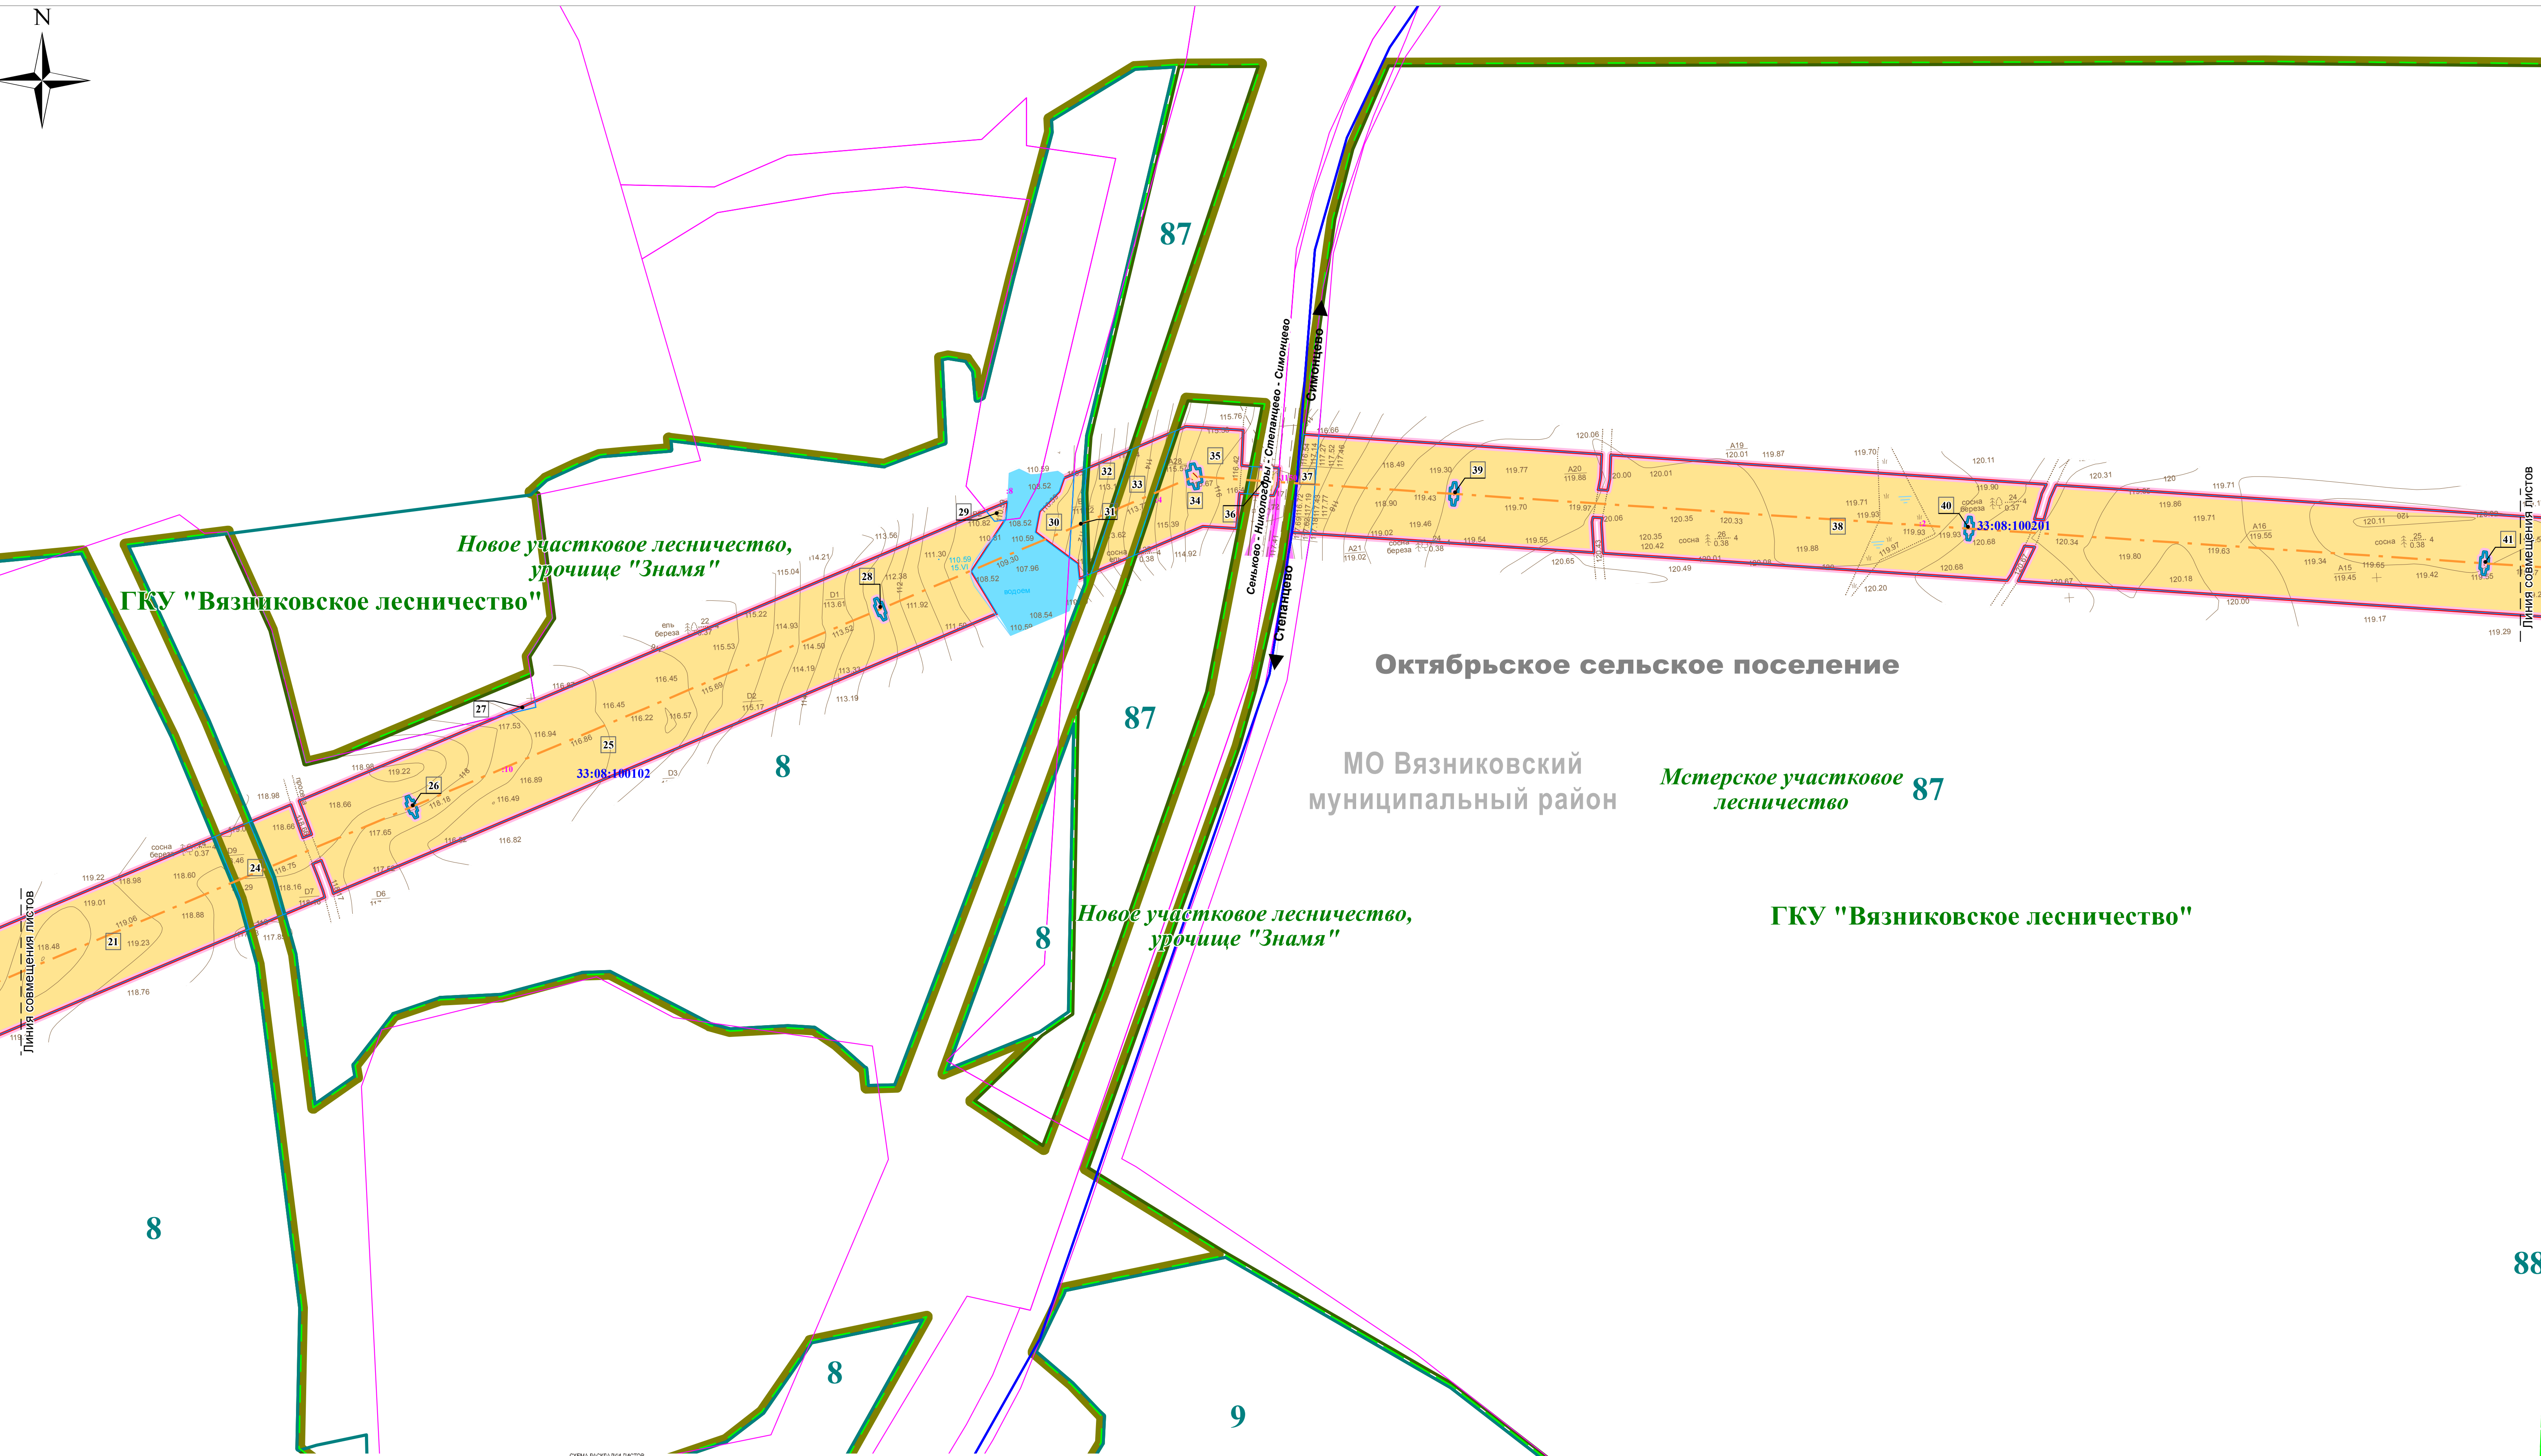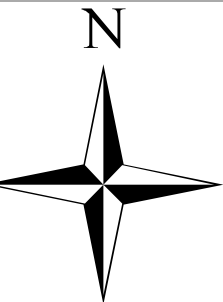


Линия совмещения листов

Линия совмещения листов

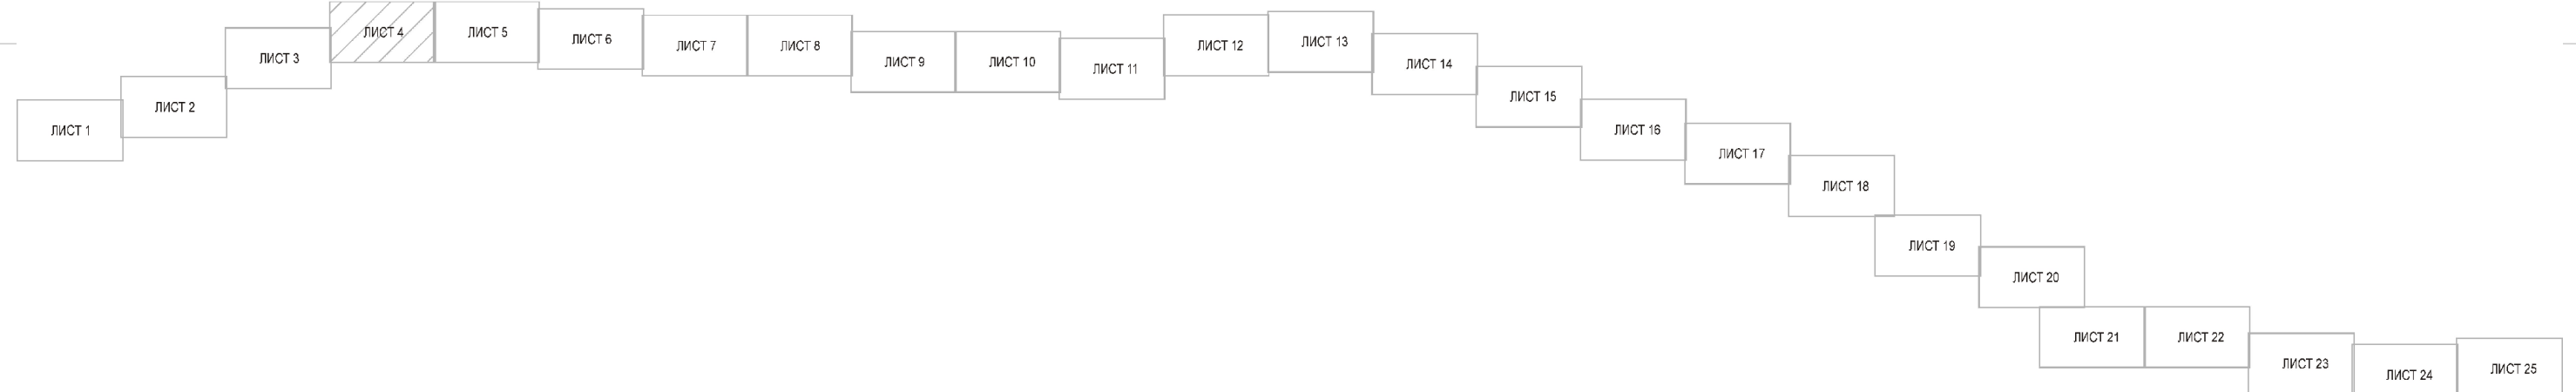

ВЯЗНИКОВСКИЙ РАЙОН ВЛАДИМИРСКАЯ ОБЛАСТЬ  
ЧЕРТЕЖ МЕЖЕВАНИЯ

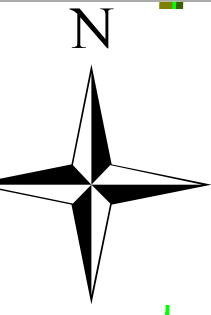

87

Линия совмещения листов

88

Мстерское участковое лесничество

ГКУ "Вязниковское лесничество"


Октябрьское сельское поселение

МО Вязниковский  
муниципальный район




89



Линия совмещения листов




Новое участковое лесничество, 3  
урочище "Красная Заря"

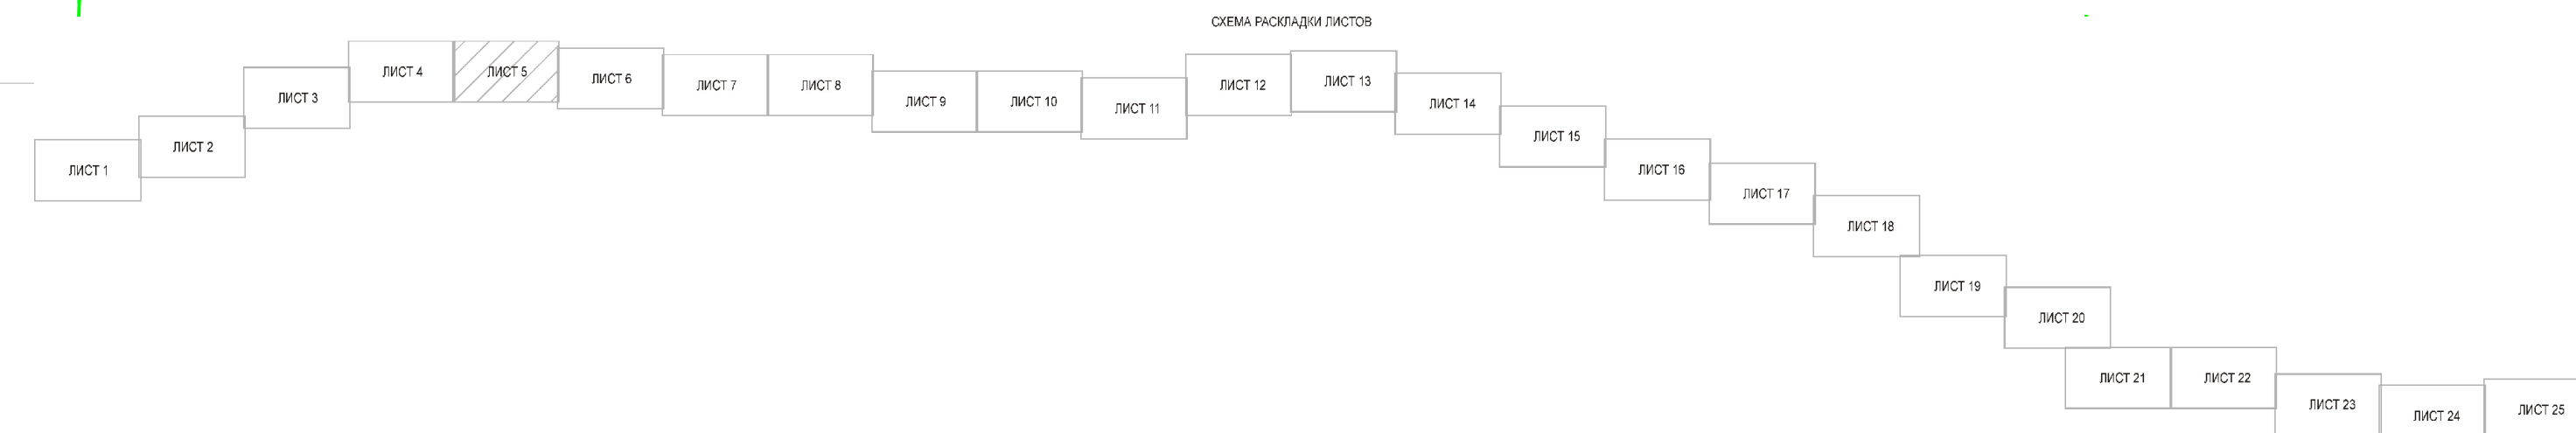




ВЯЗНИКОВСКИЙ РАЙОН ВЛАДИМИРСКАЯ ОБЛАСТЬ  
 ЧЕРТЕЖ МЕЖЕВАНИЯ

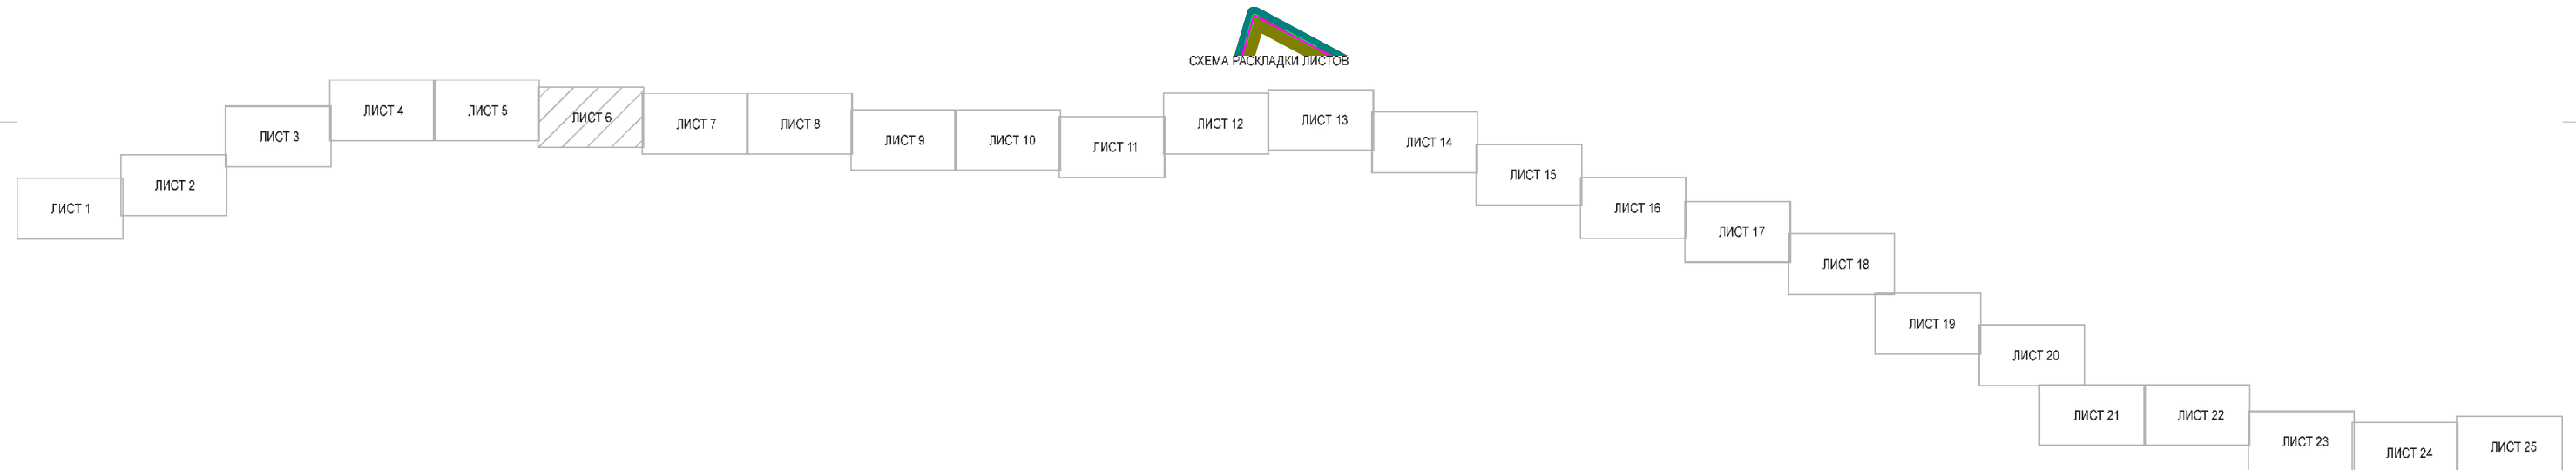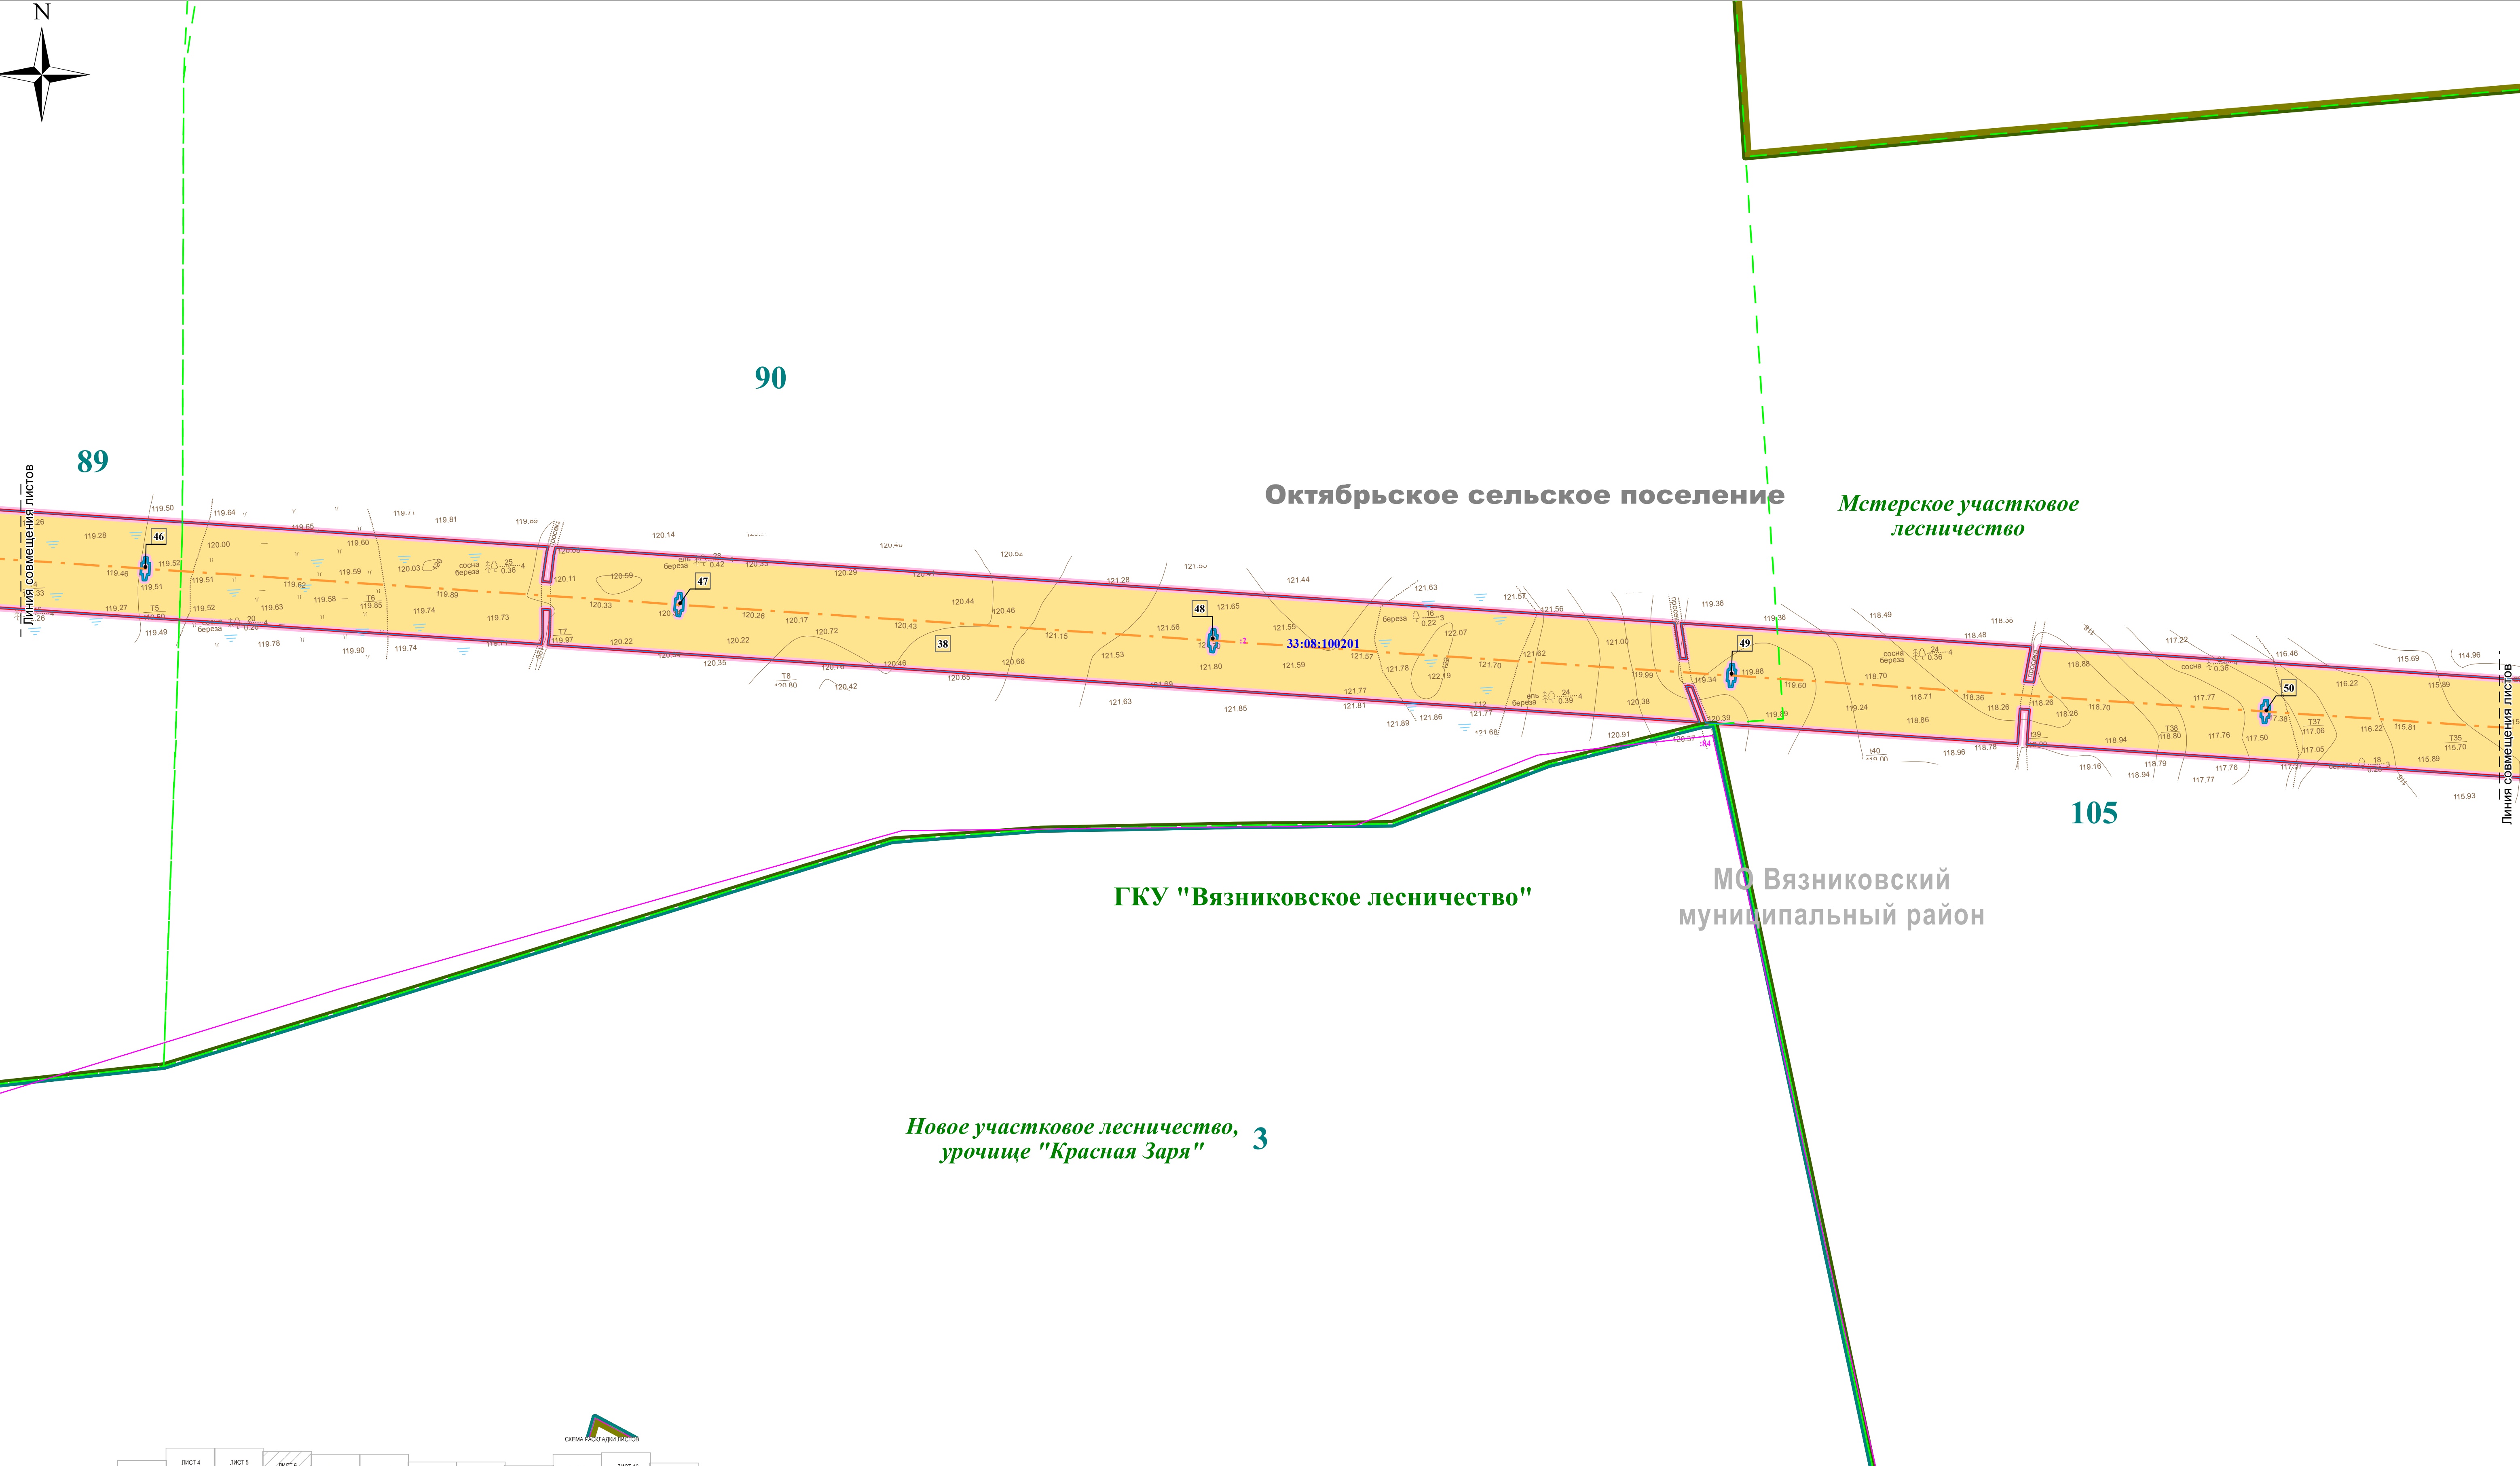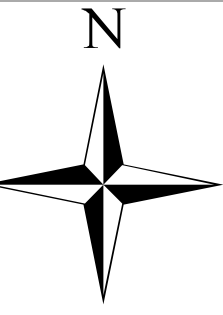


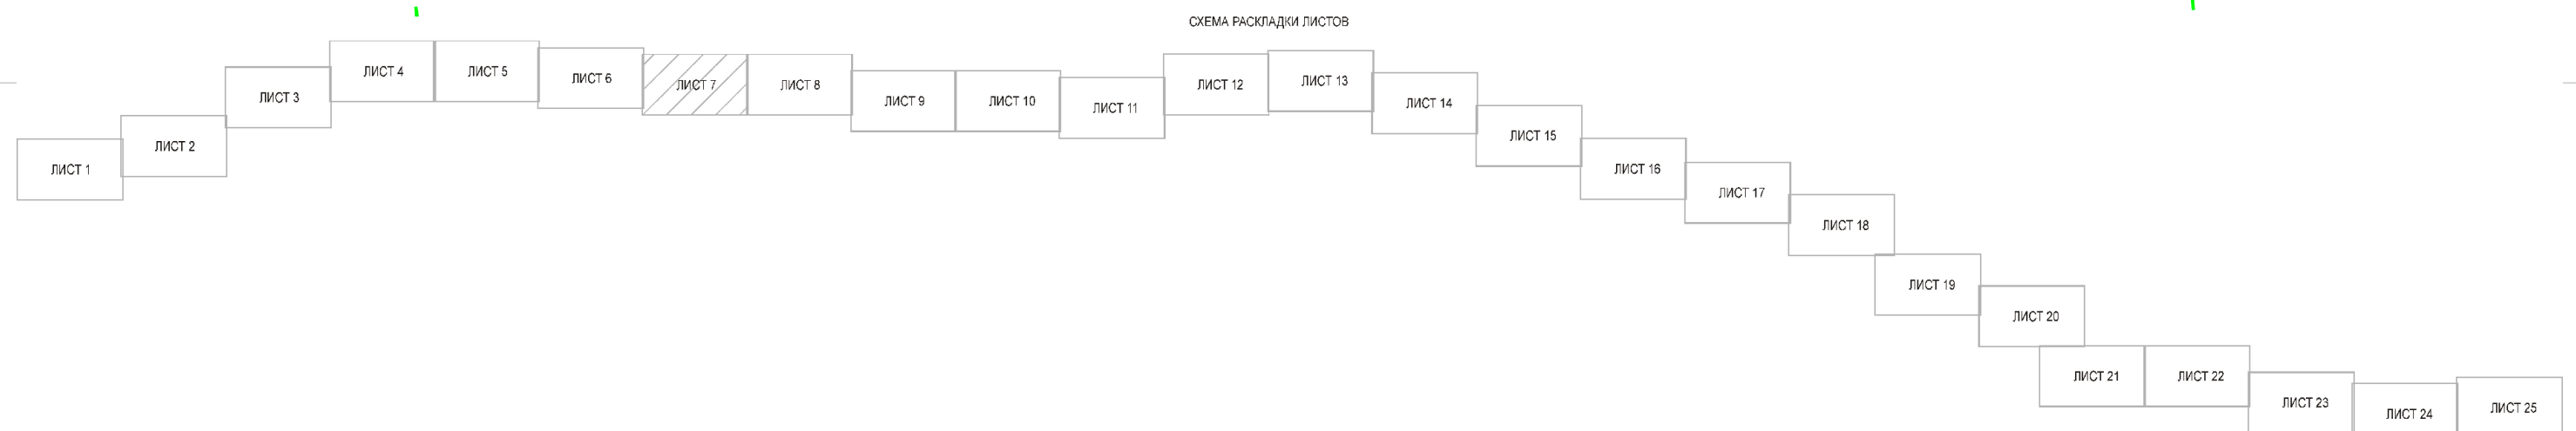
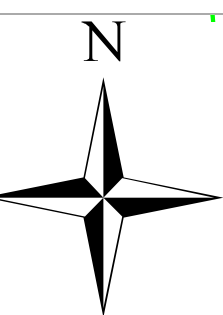


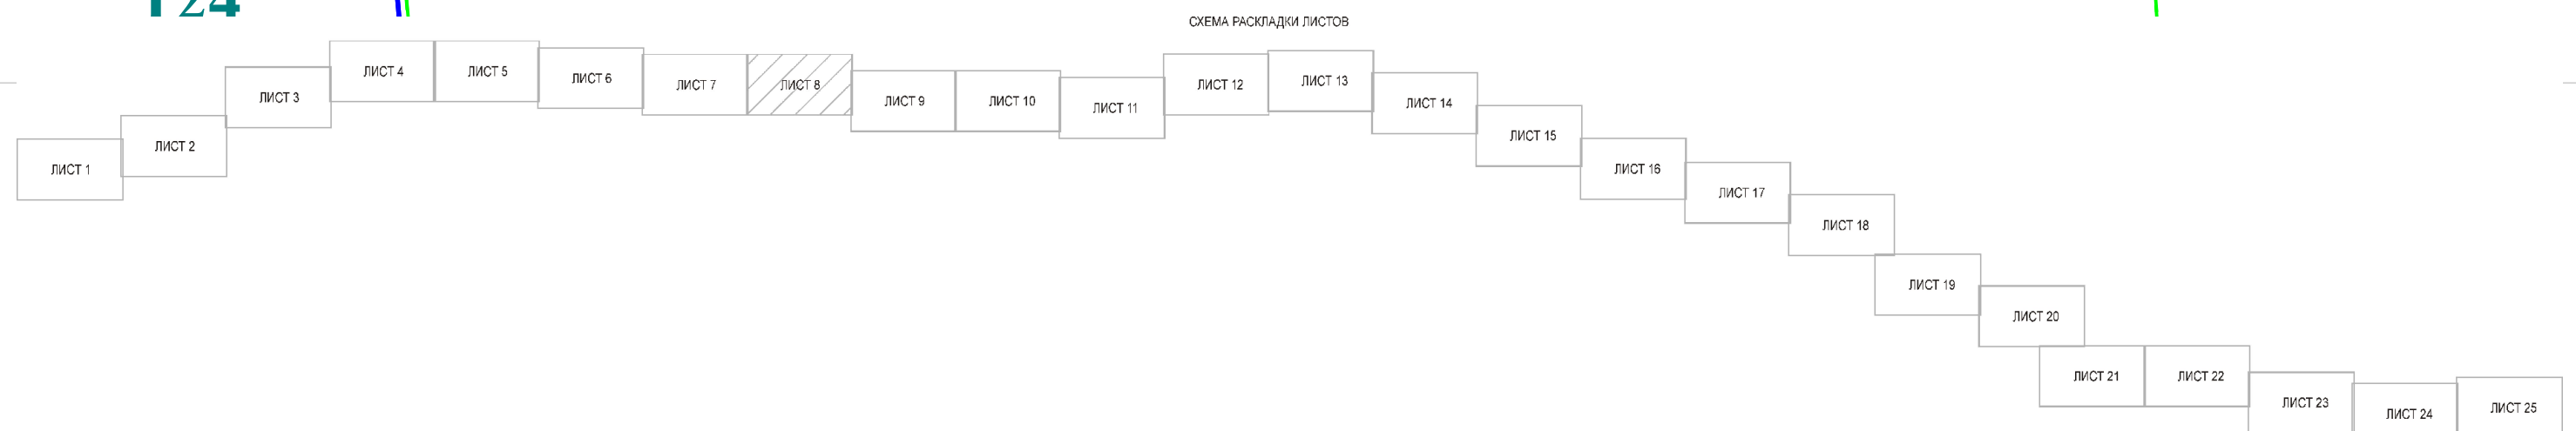
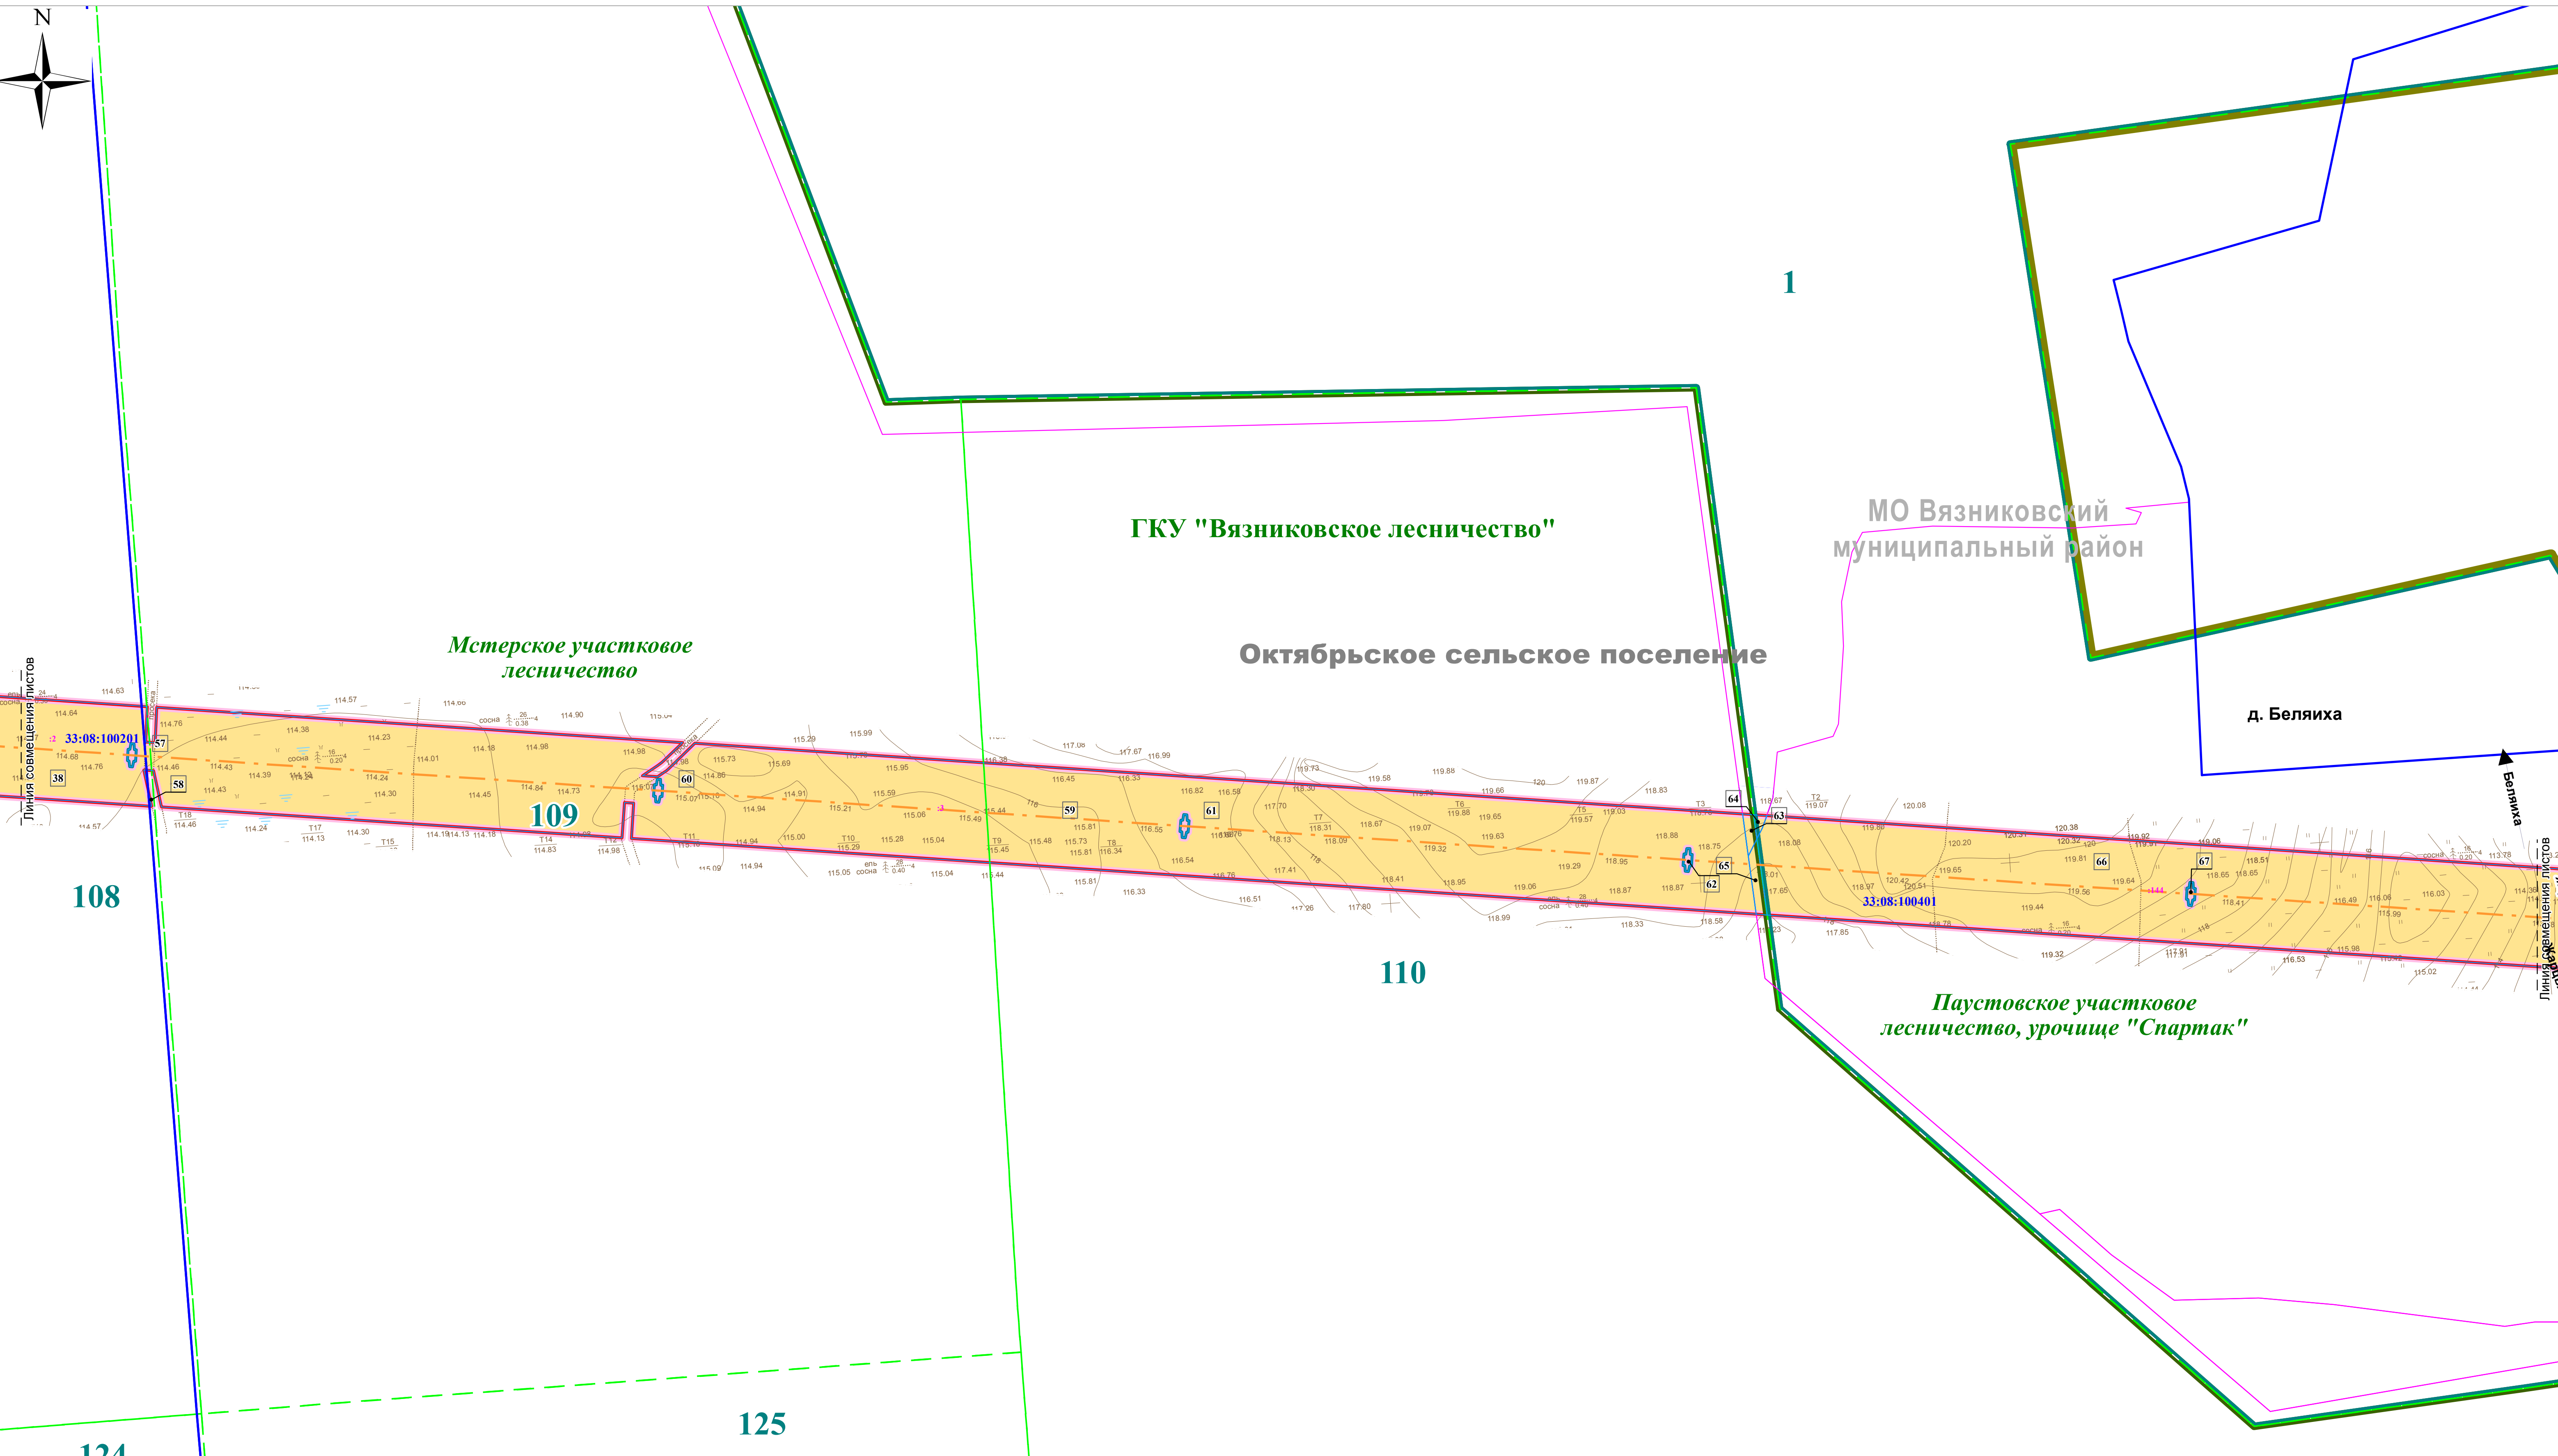
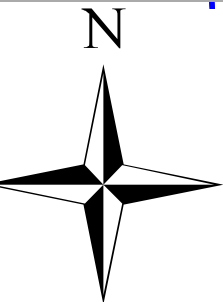


ВЯЗНИКОВСКИЙ РАЙОН ВЛАДИМИРСКАЯ ОБЛАСТЬ  
ЧЕРТЕЖ МЕЖЕВАНИЯ

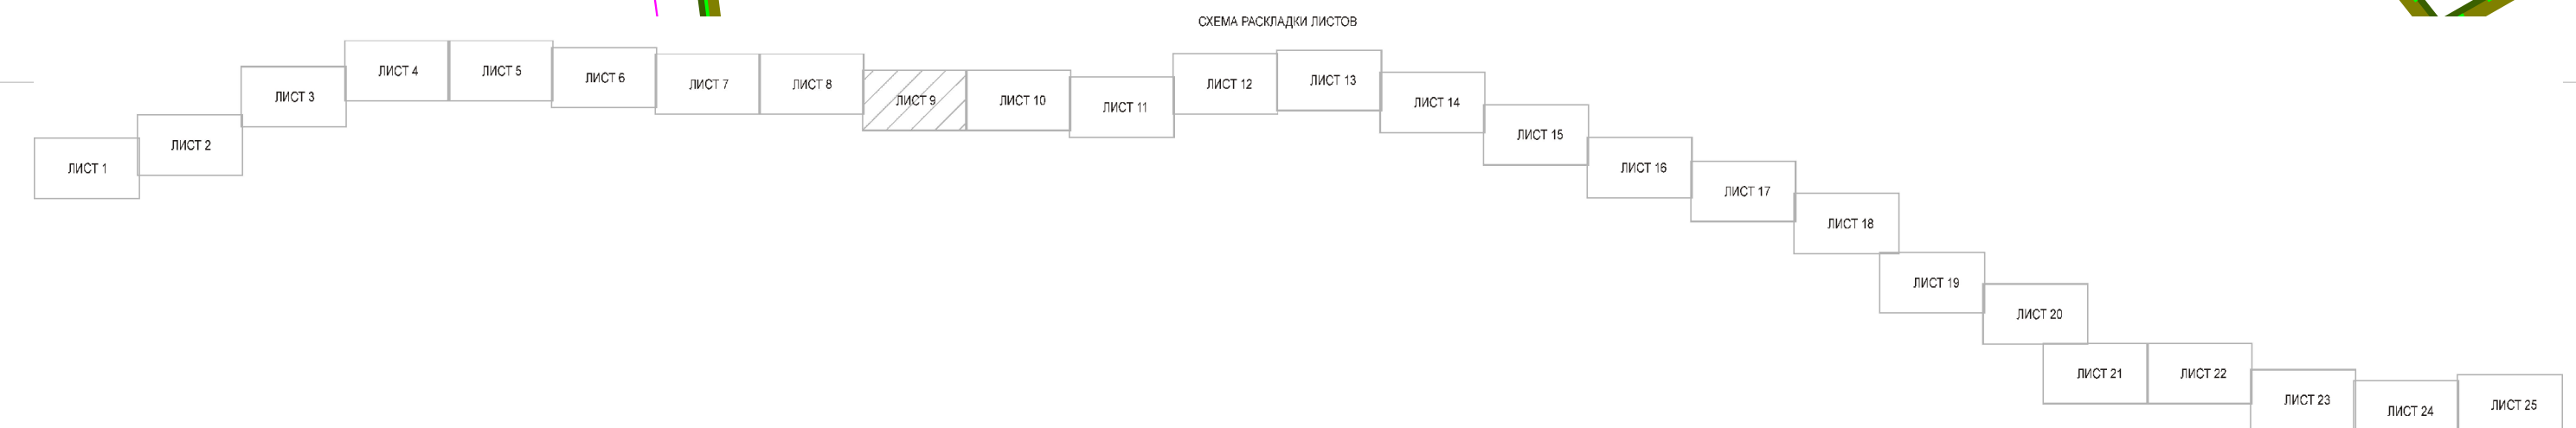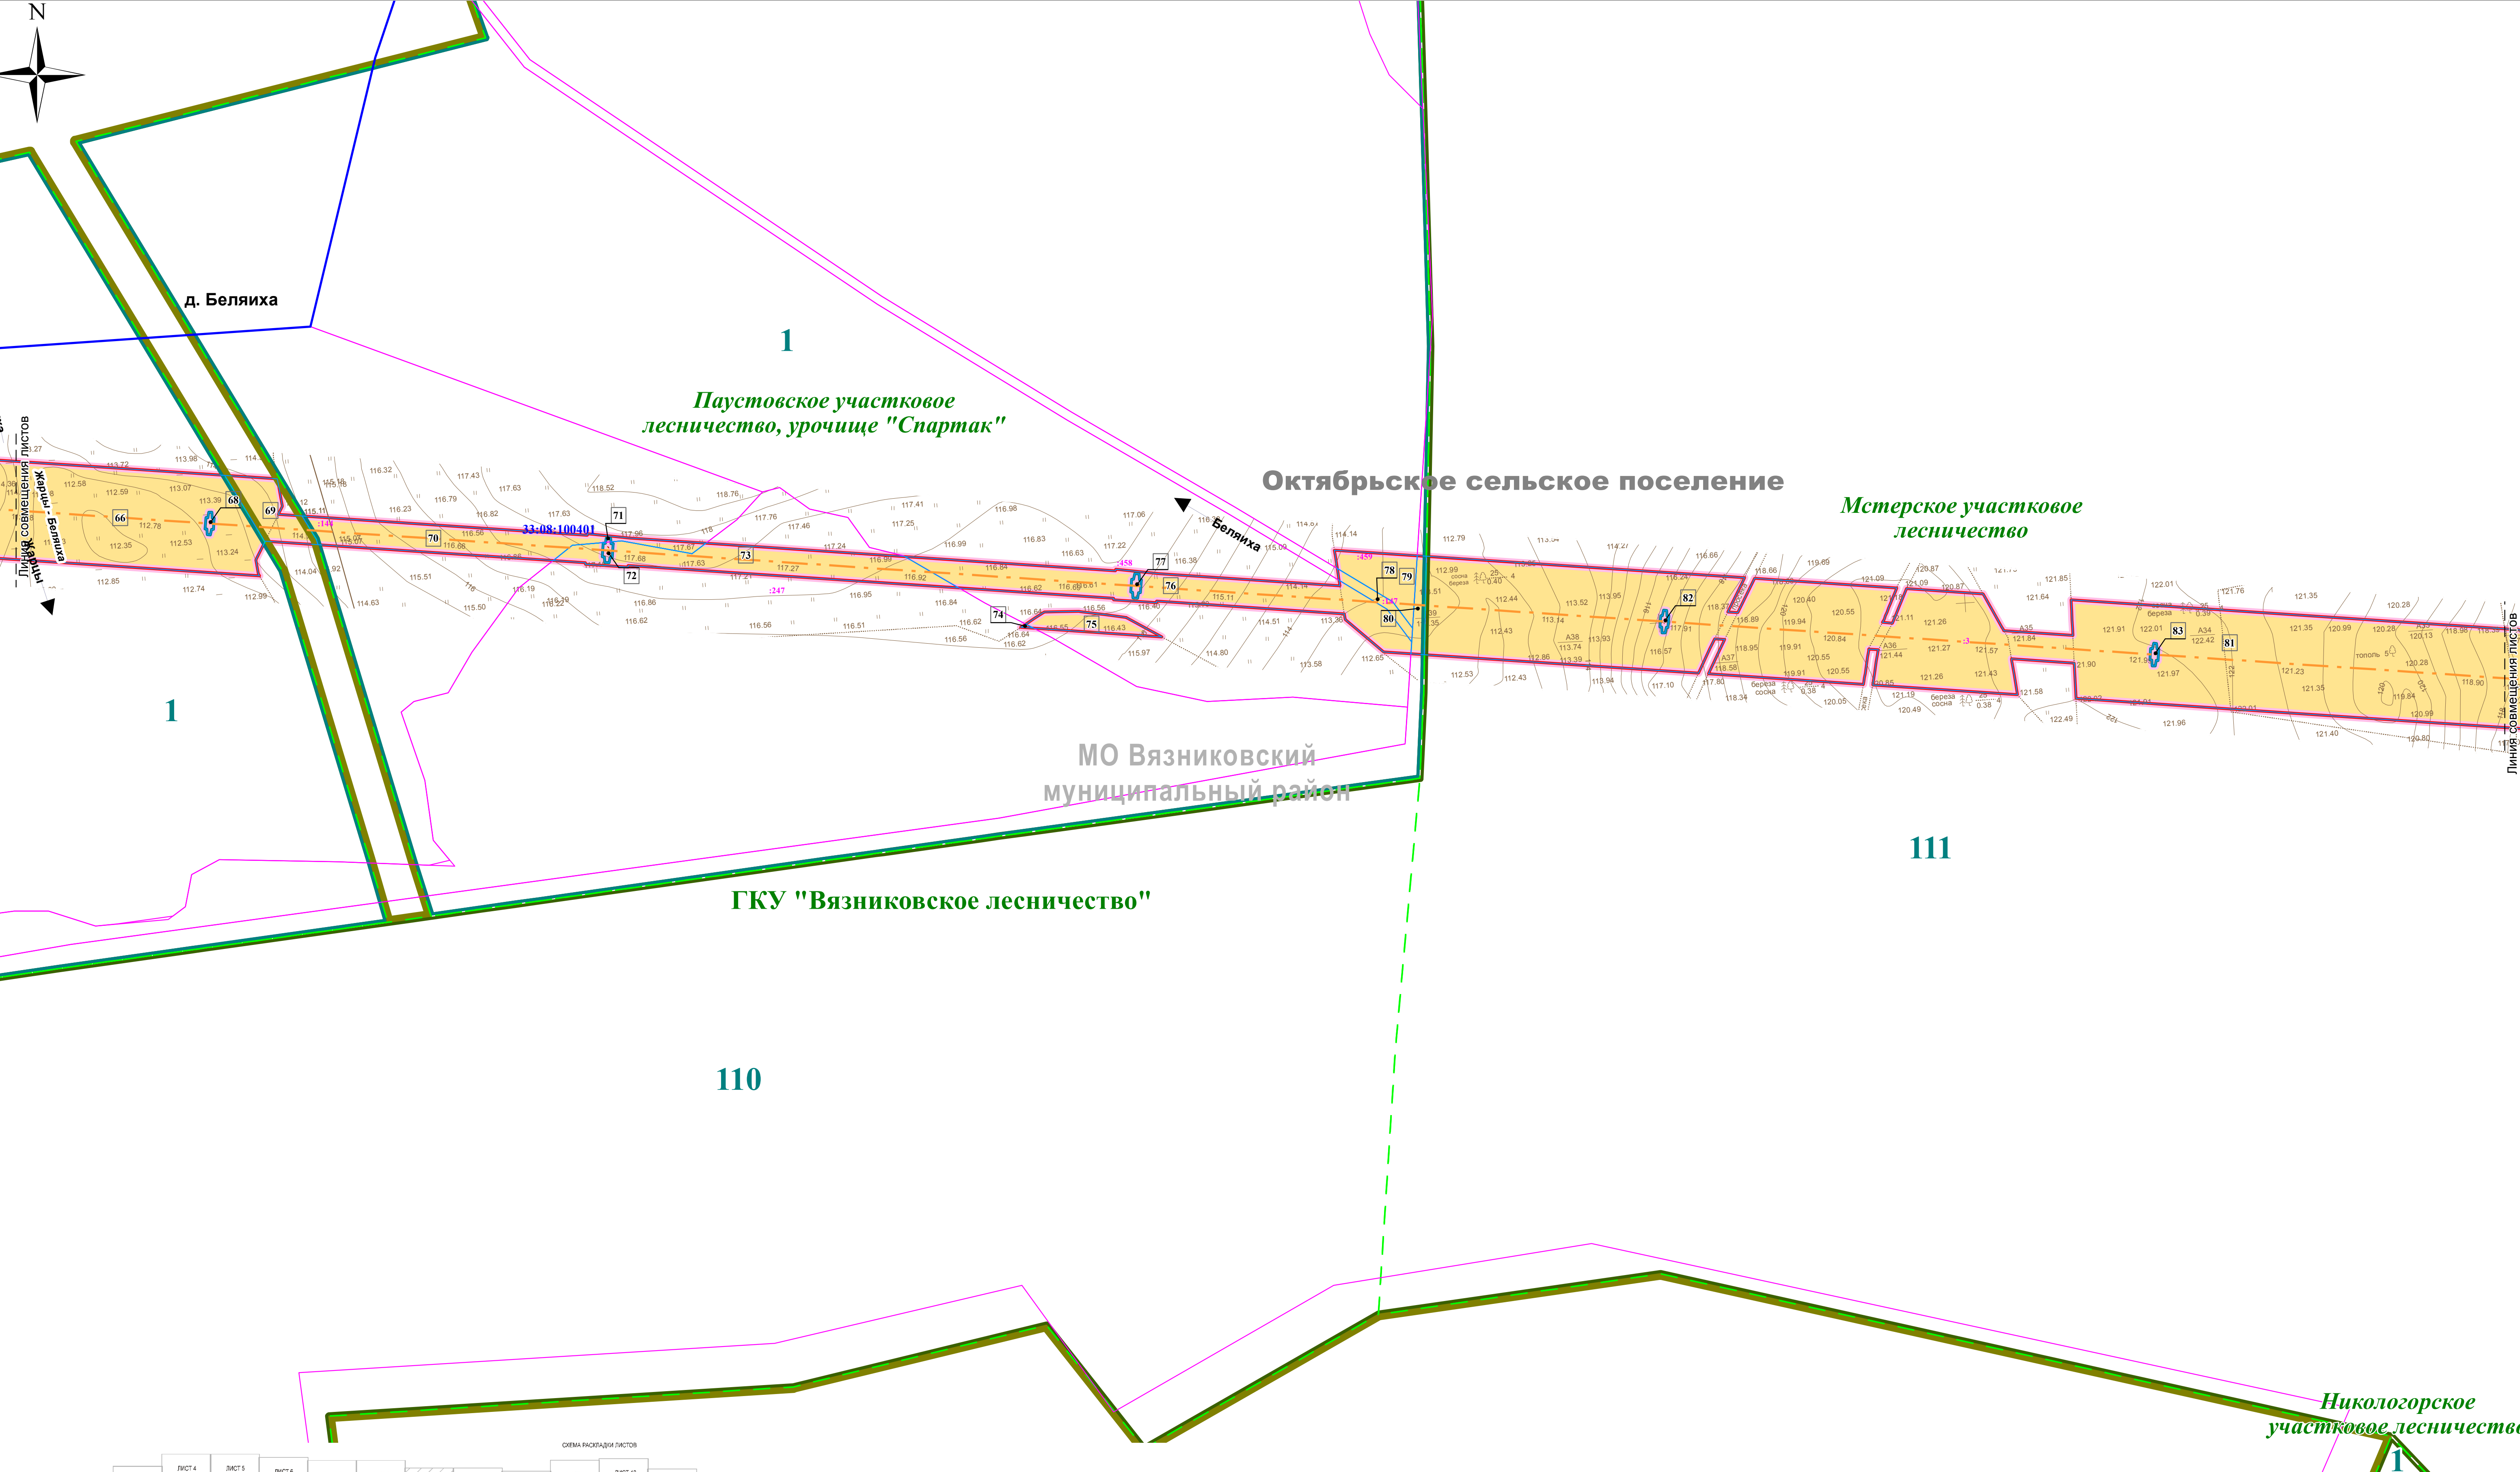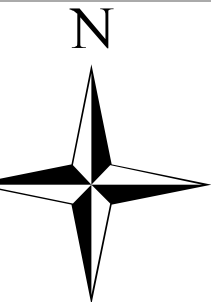


ВЯЗНИКОВСКИЙ РАЙОН ВЛАДИМИРСКАЯ ОБЛАСТЬ  
ЧЕРТЕЖ МЕЖЕВАНИЯ

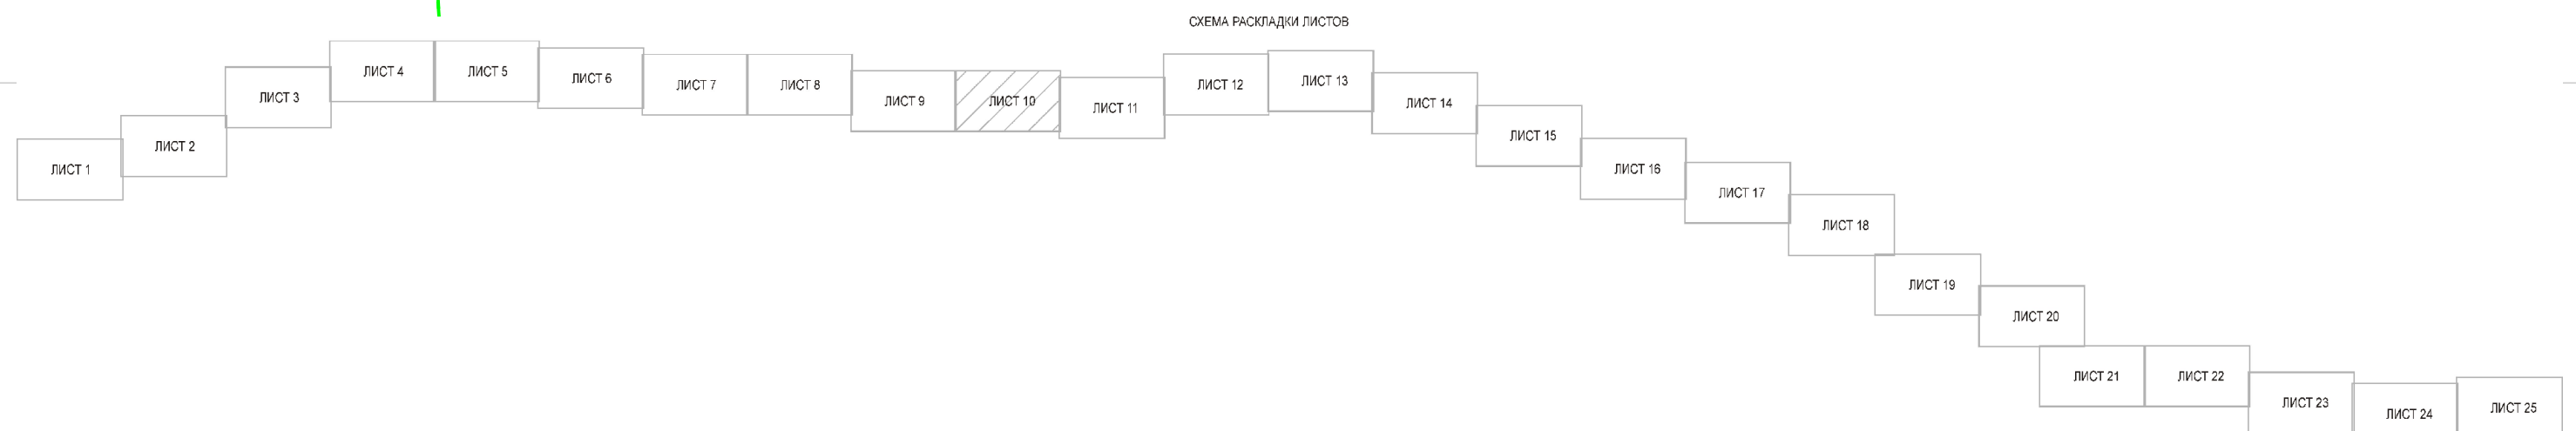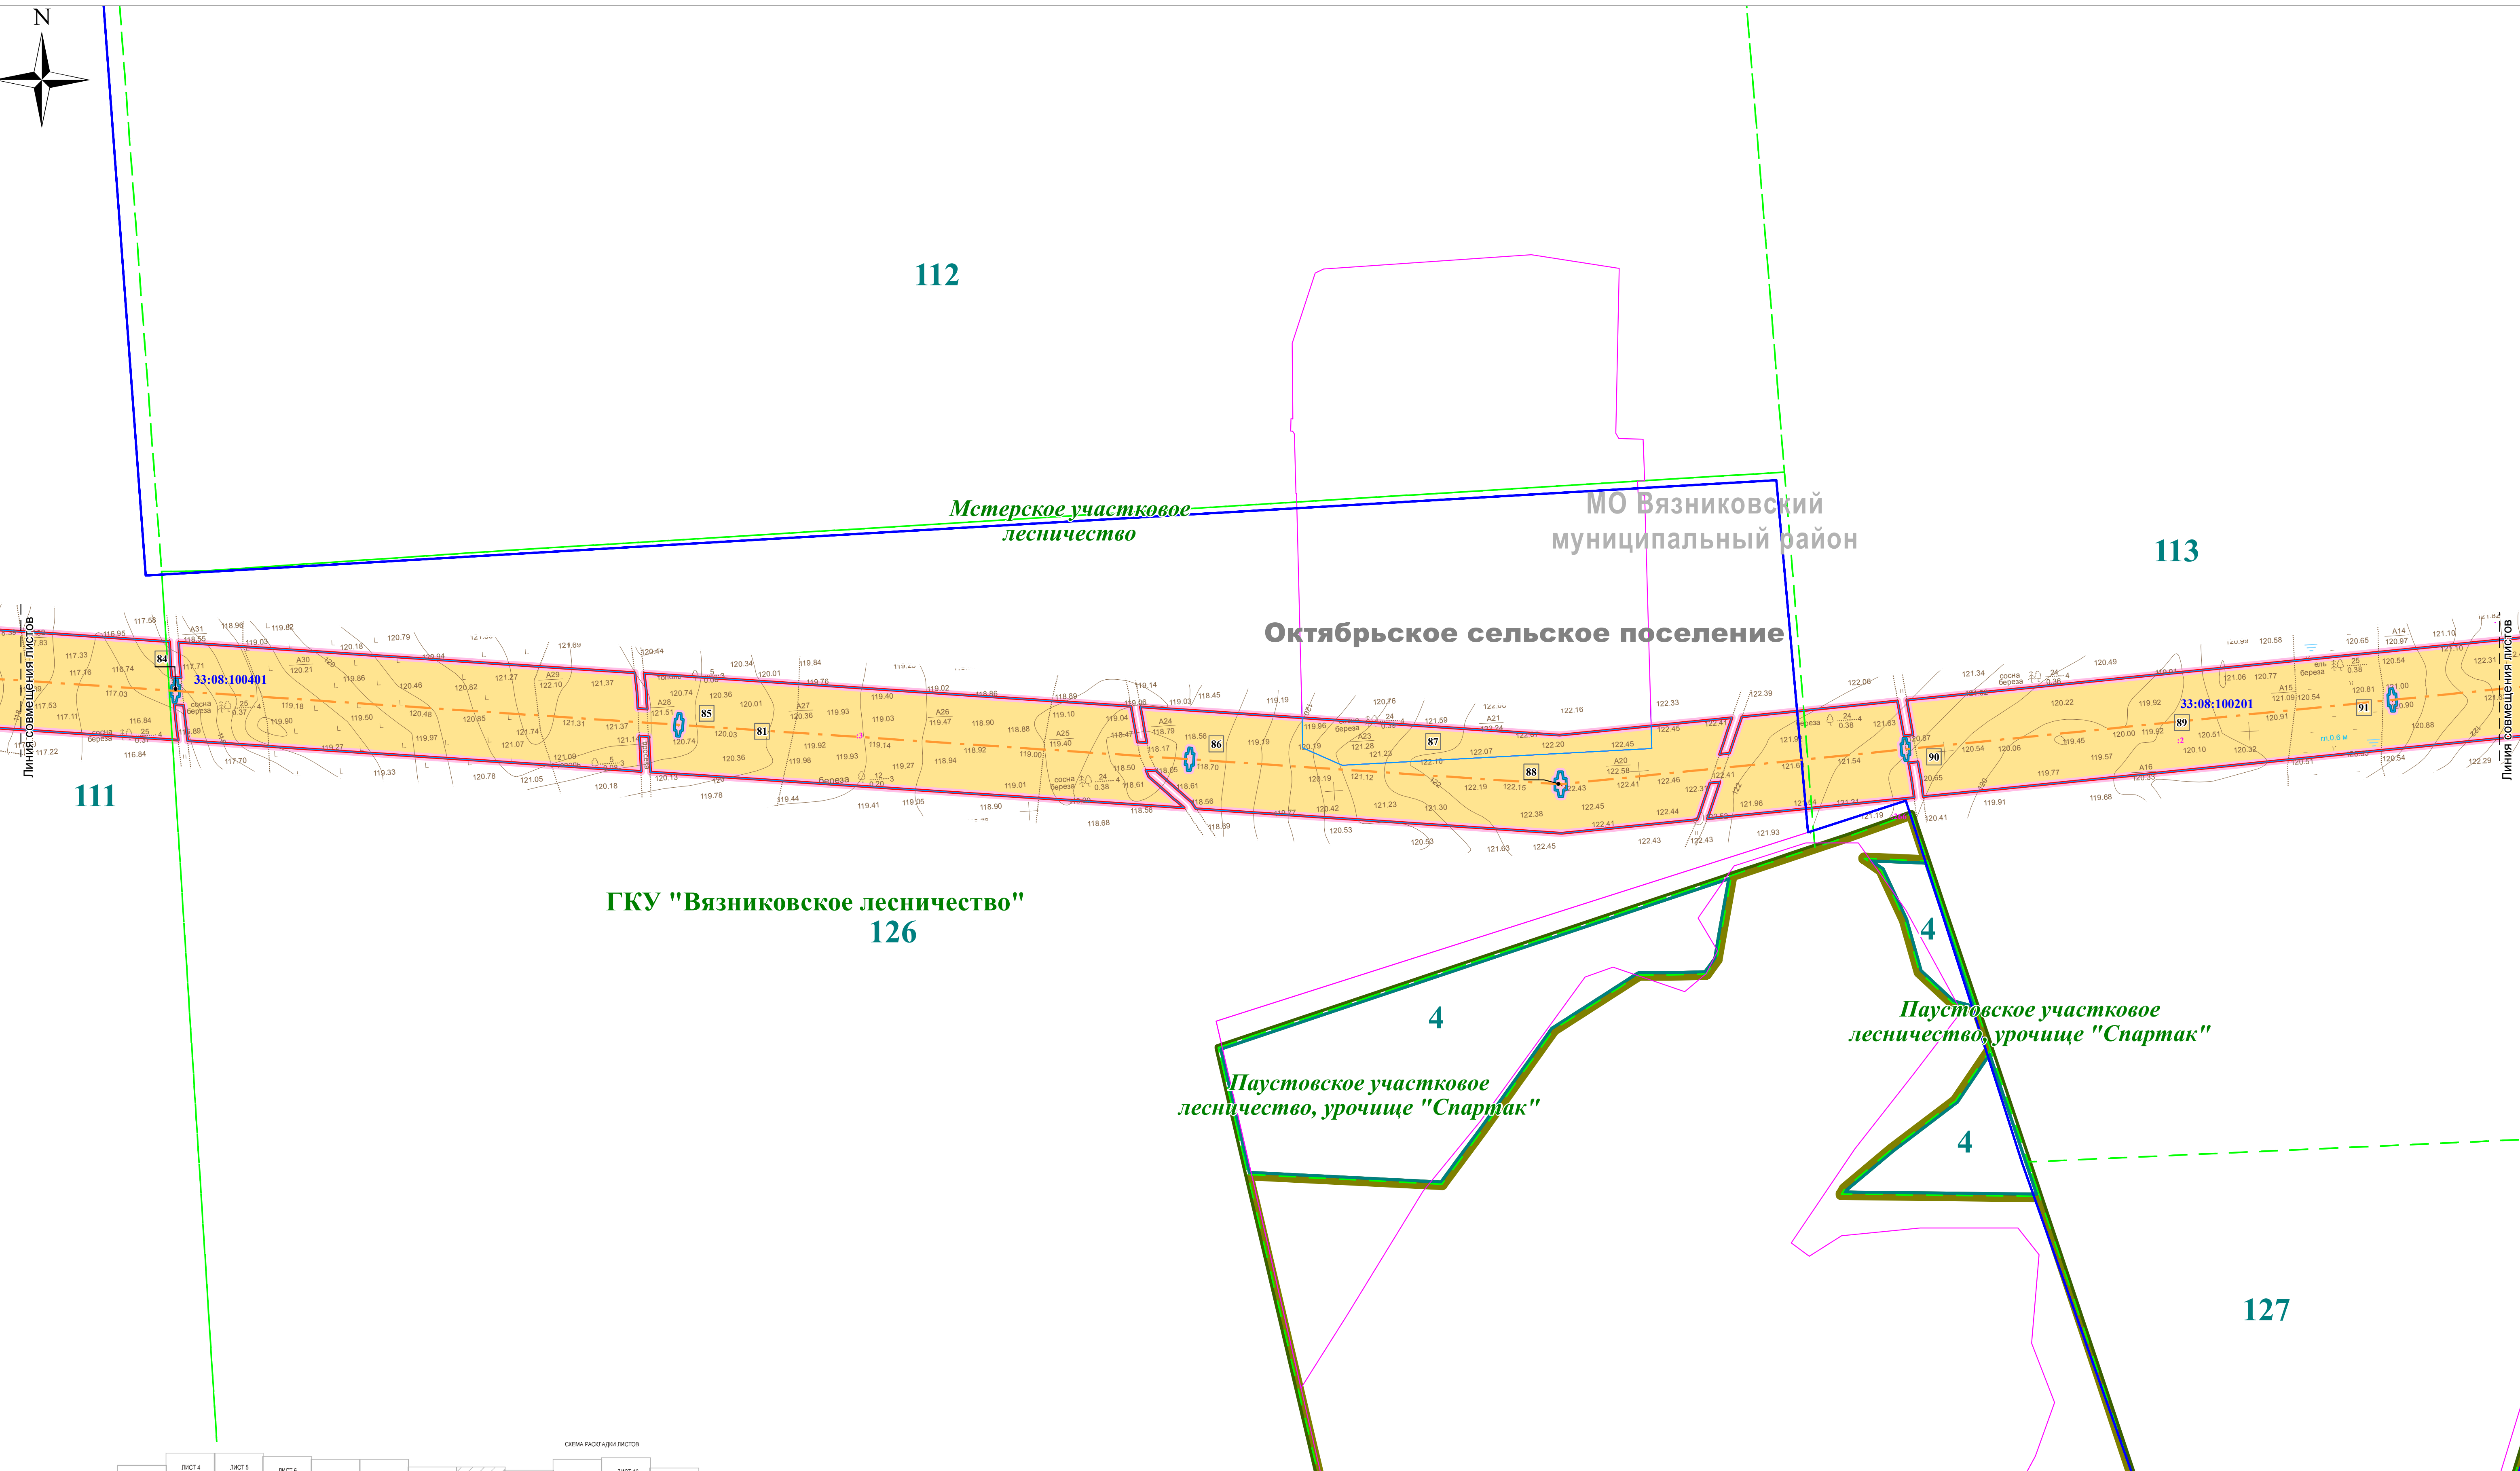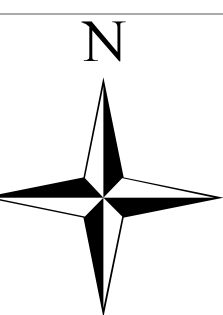

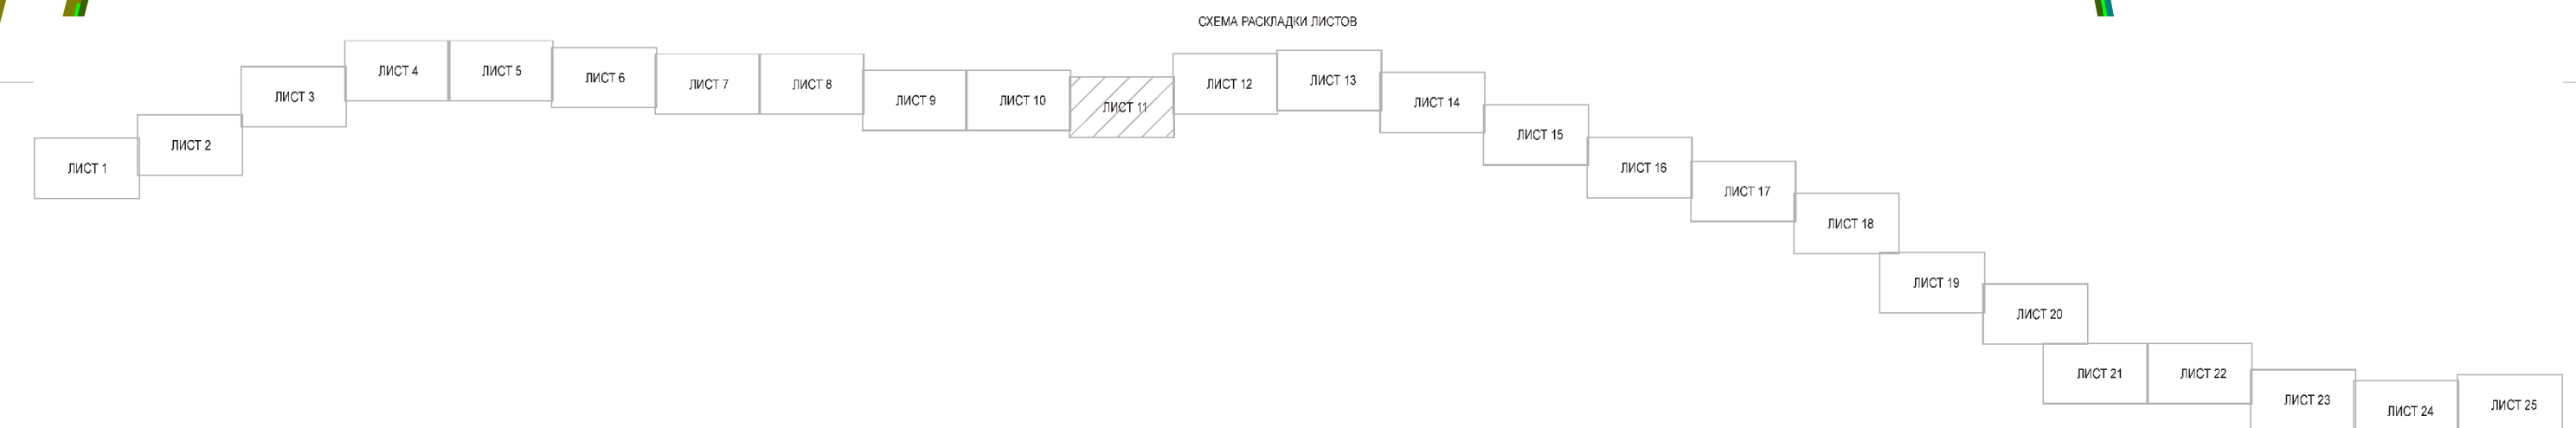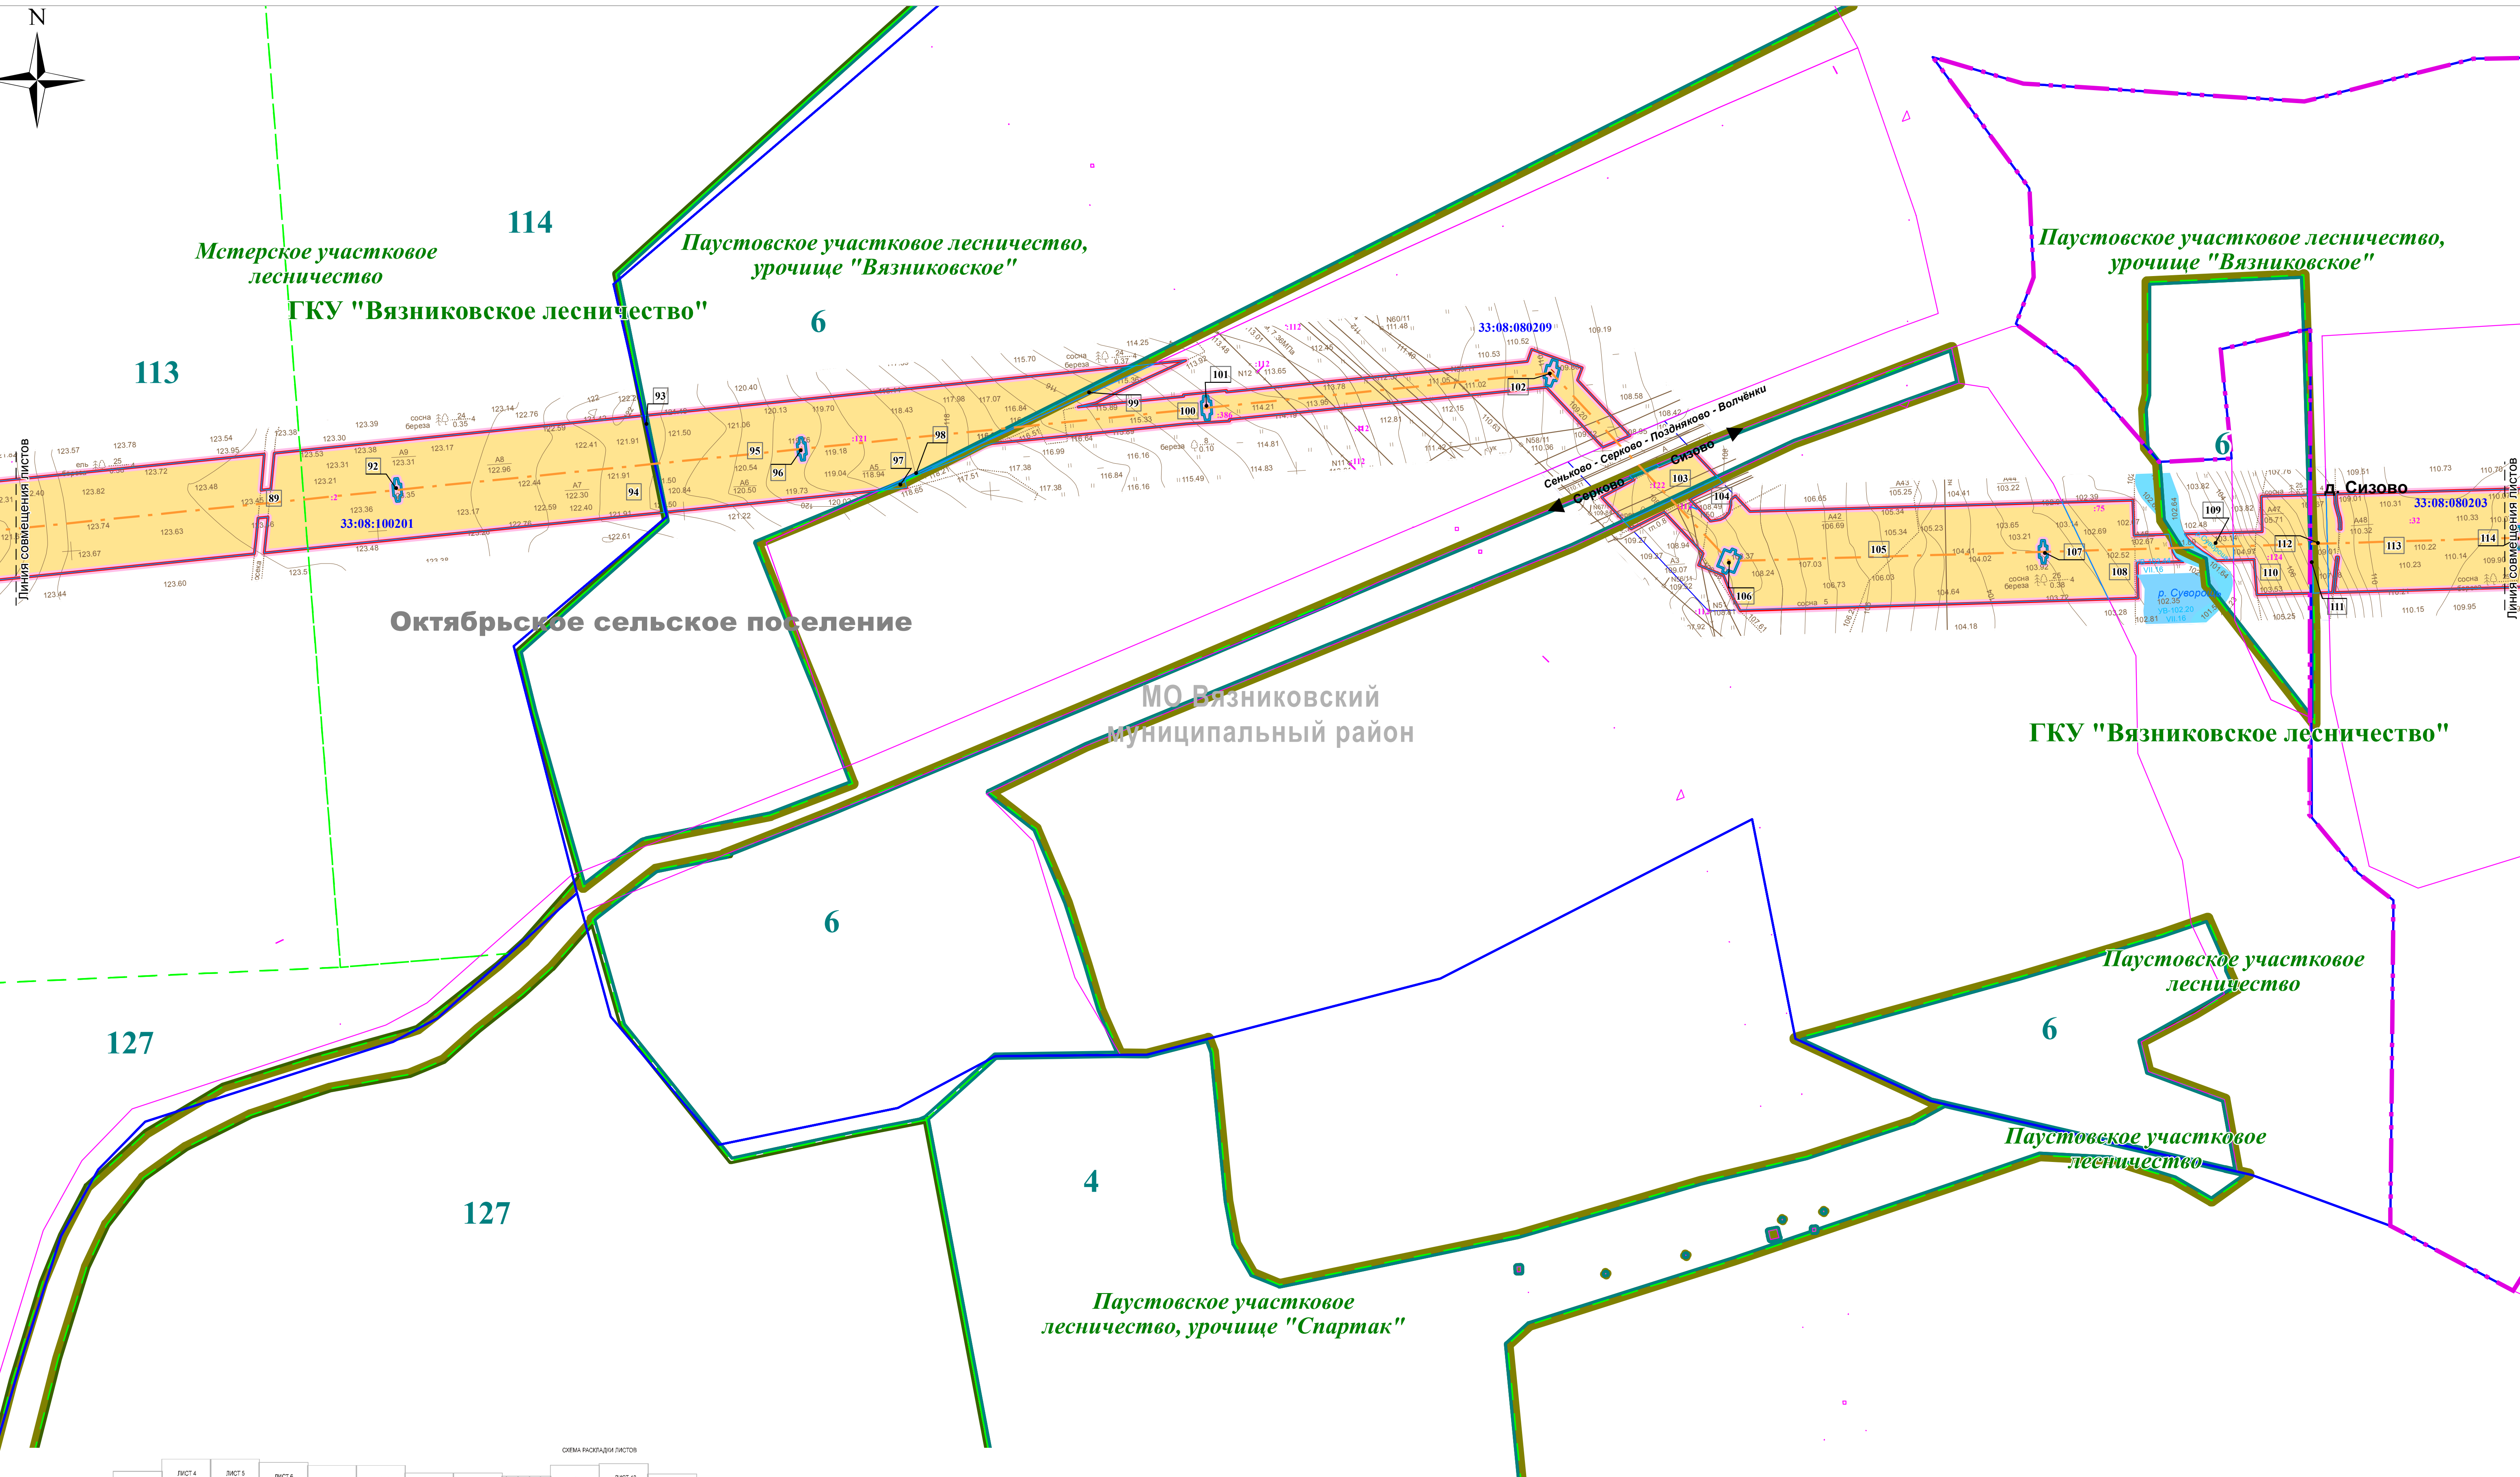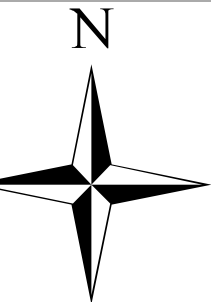



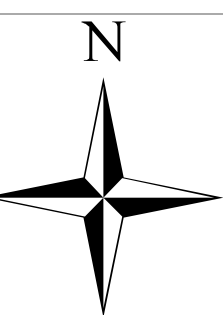

д. Большой Холм

Паустовское участковое лесничество,  
урочище "Вязниковское"  
6

Паустовское участковое лесничество,  
урочище "Вязниковское"



МО Вязниковский  
муниципальный район

Паустовское участковое  
лесничество, урочище "Спартак"



Октябрьское сельское поселение

д. Сизово


ГКУ "Вязниковское лесничество"

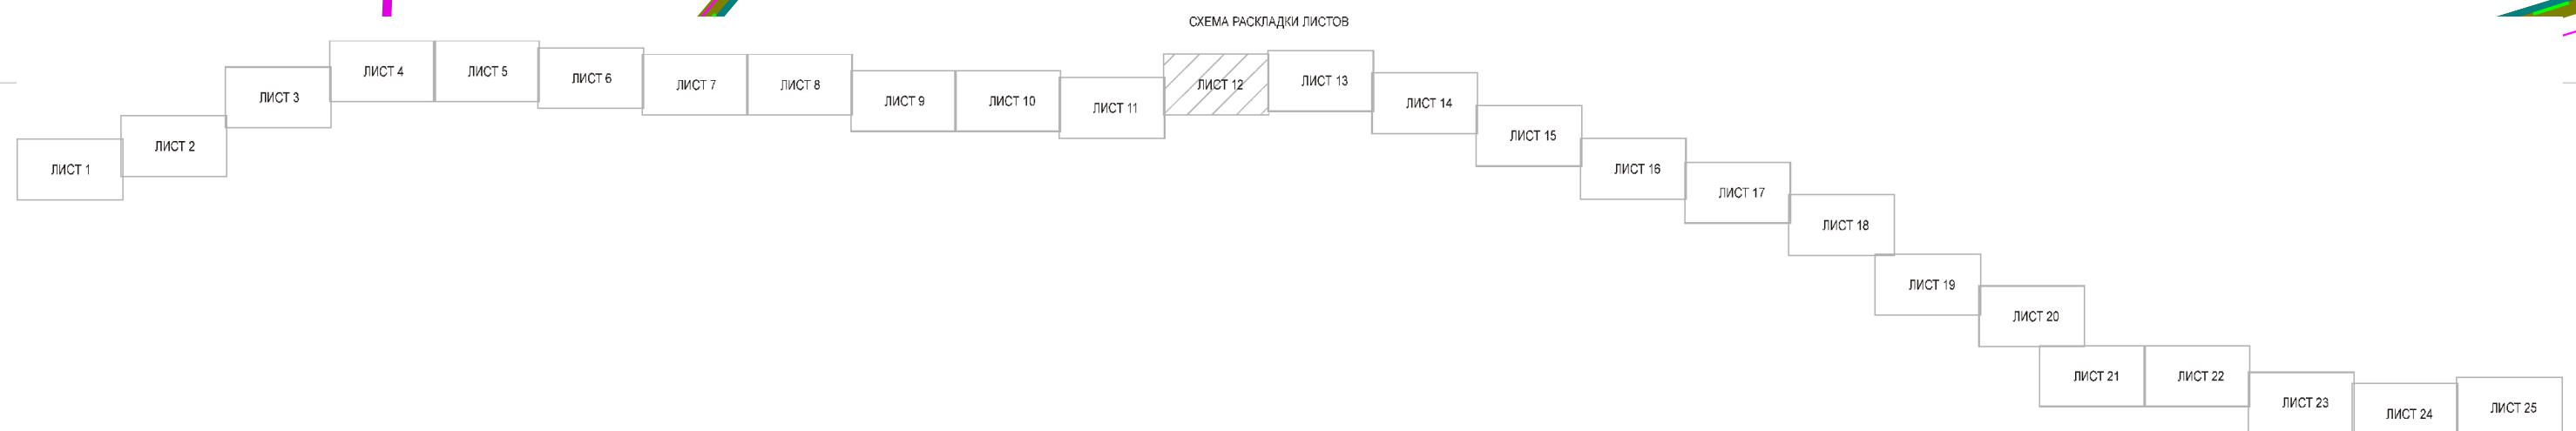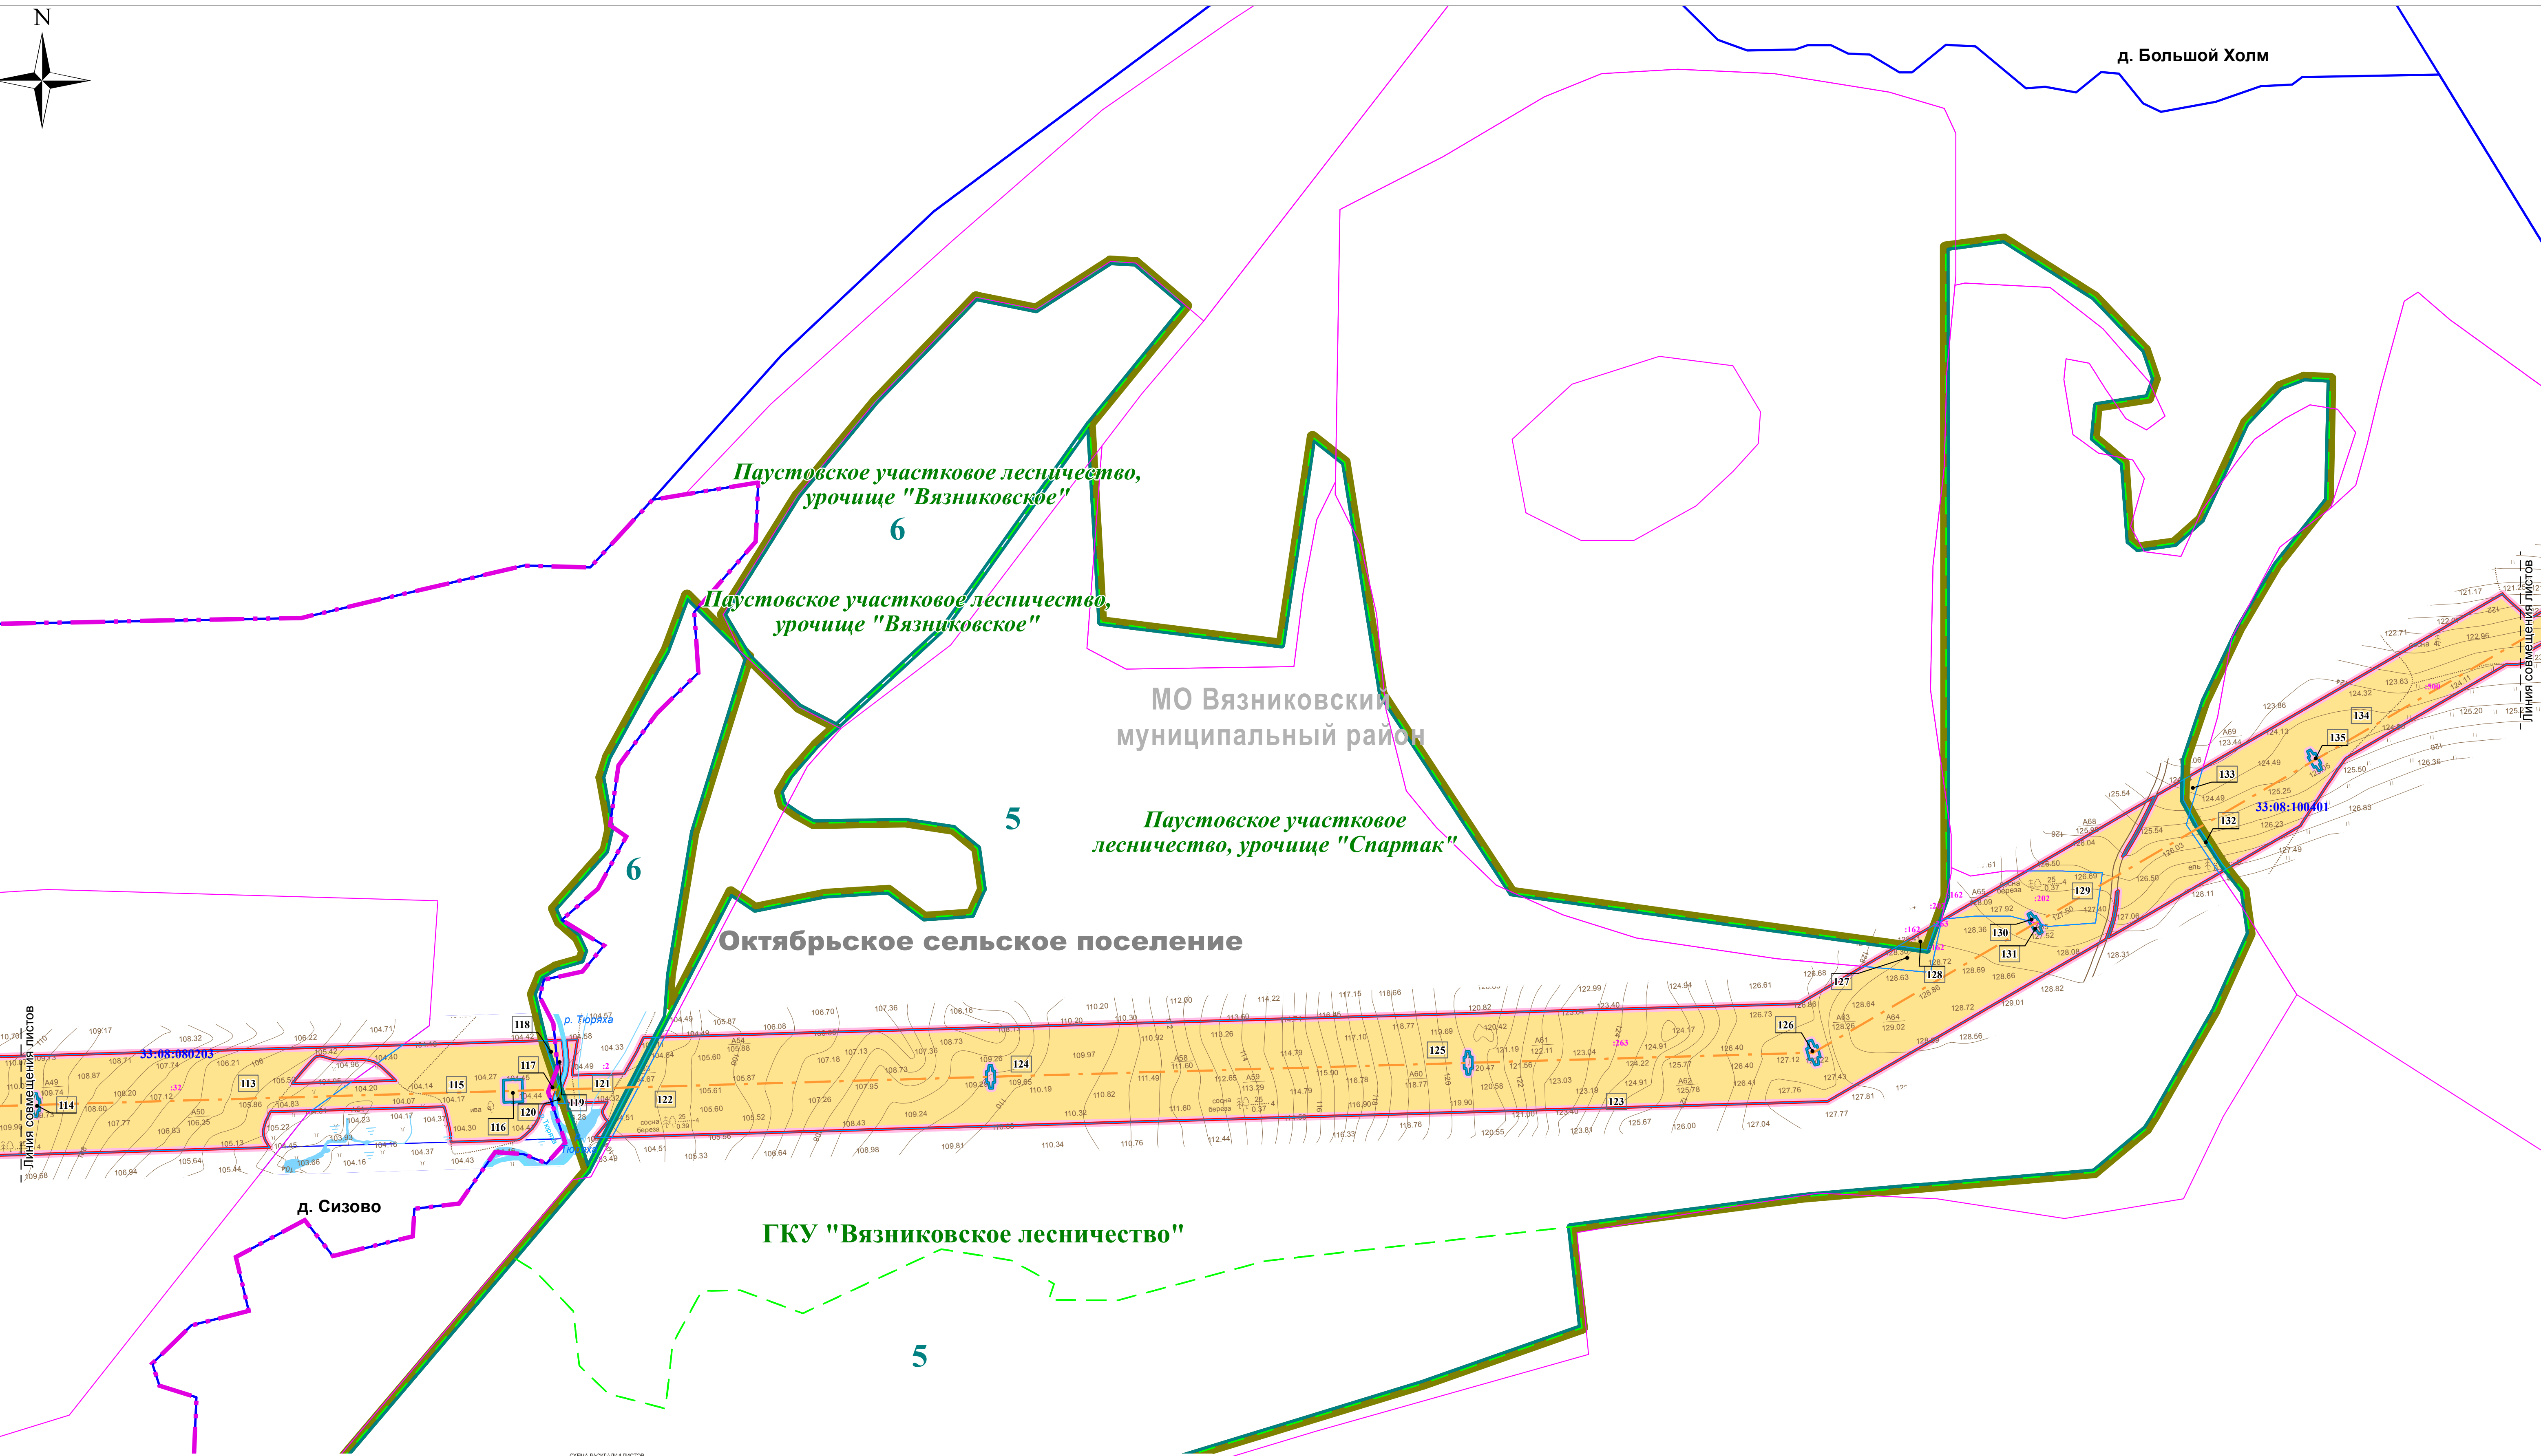


ВЯЗНИКОВСКИЙ РАЙОН ВЛАДИМИРСКАЯ ОБЛАСТЬ  
 ЧЕРТЕЖ МЕЖЕВАНИЯ

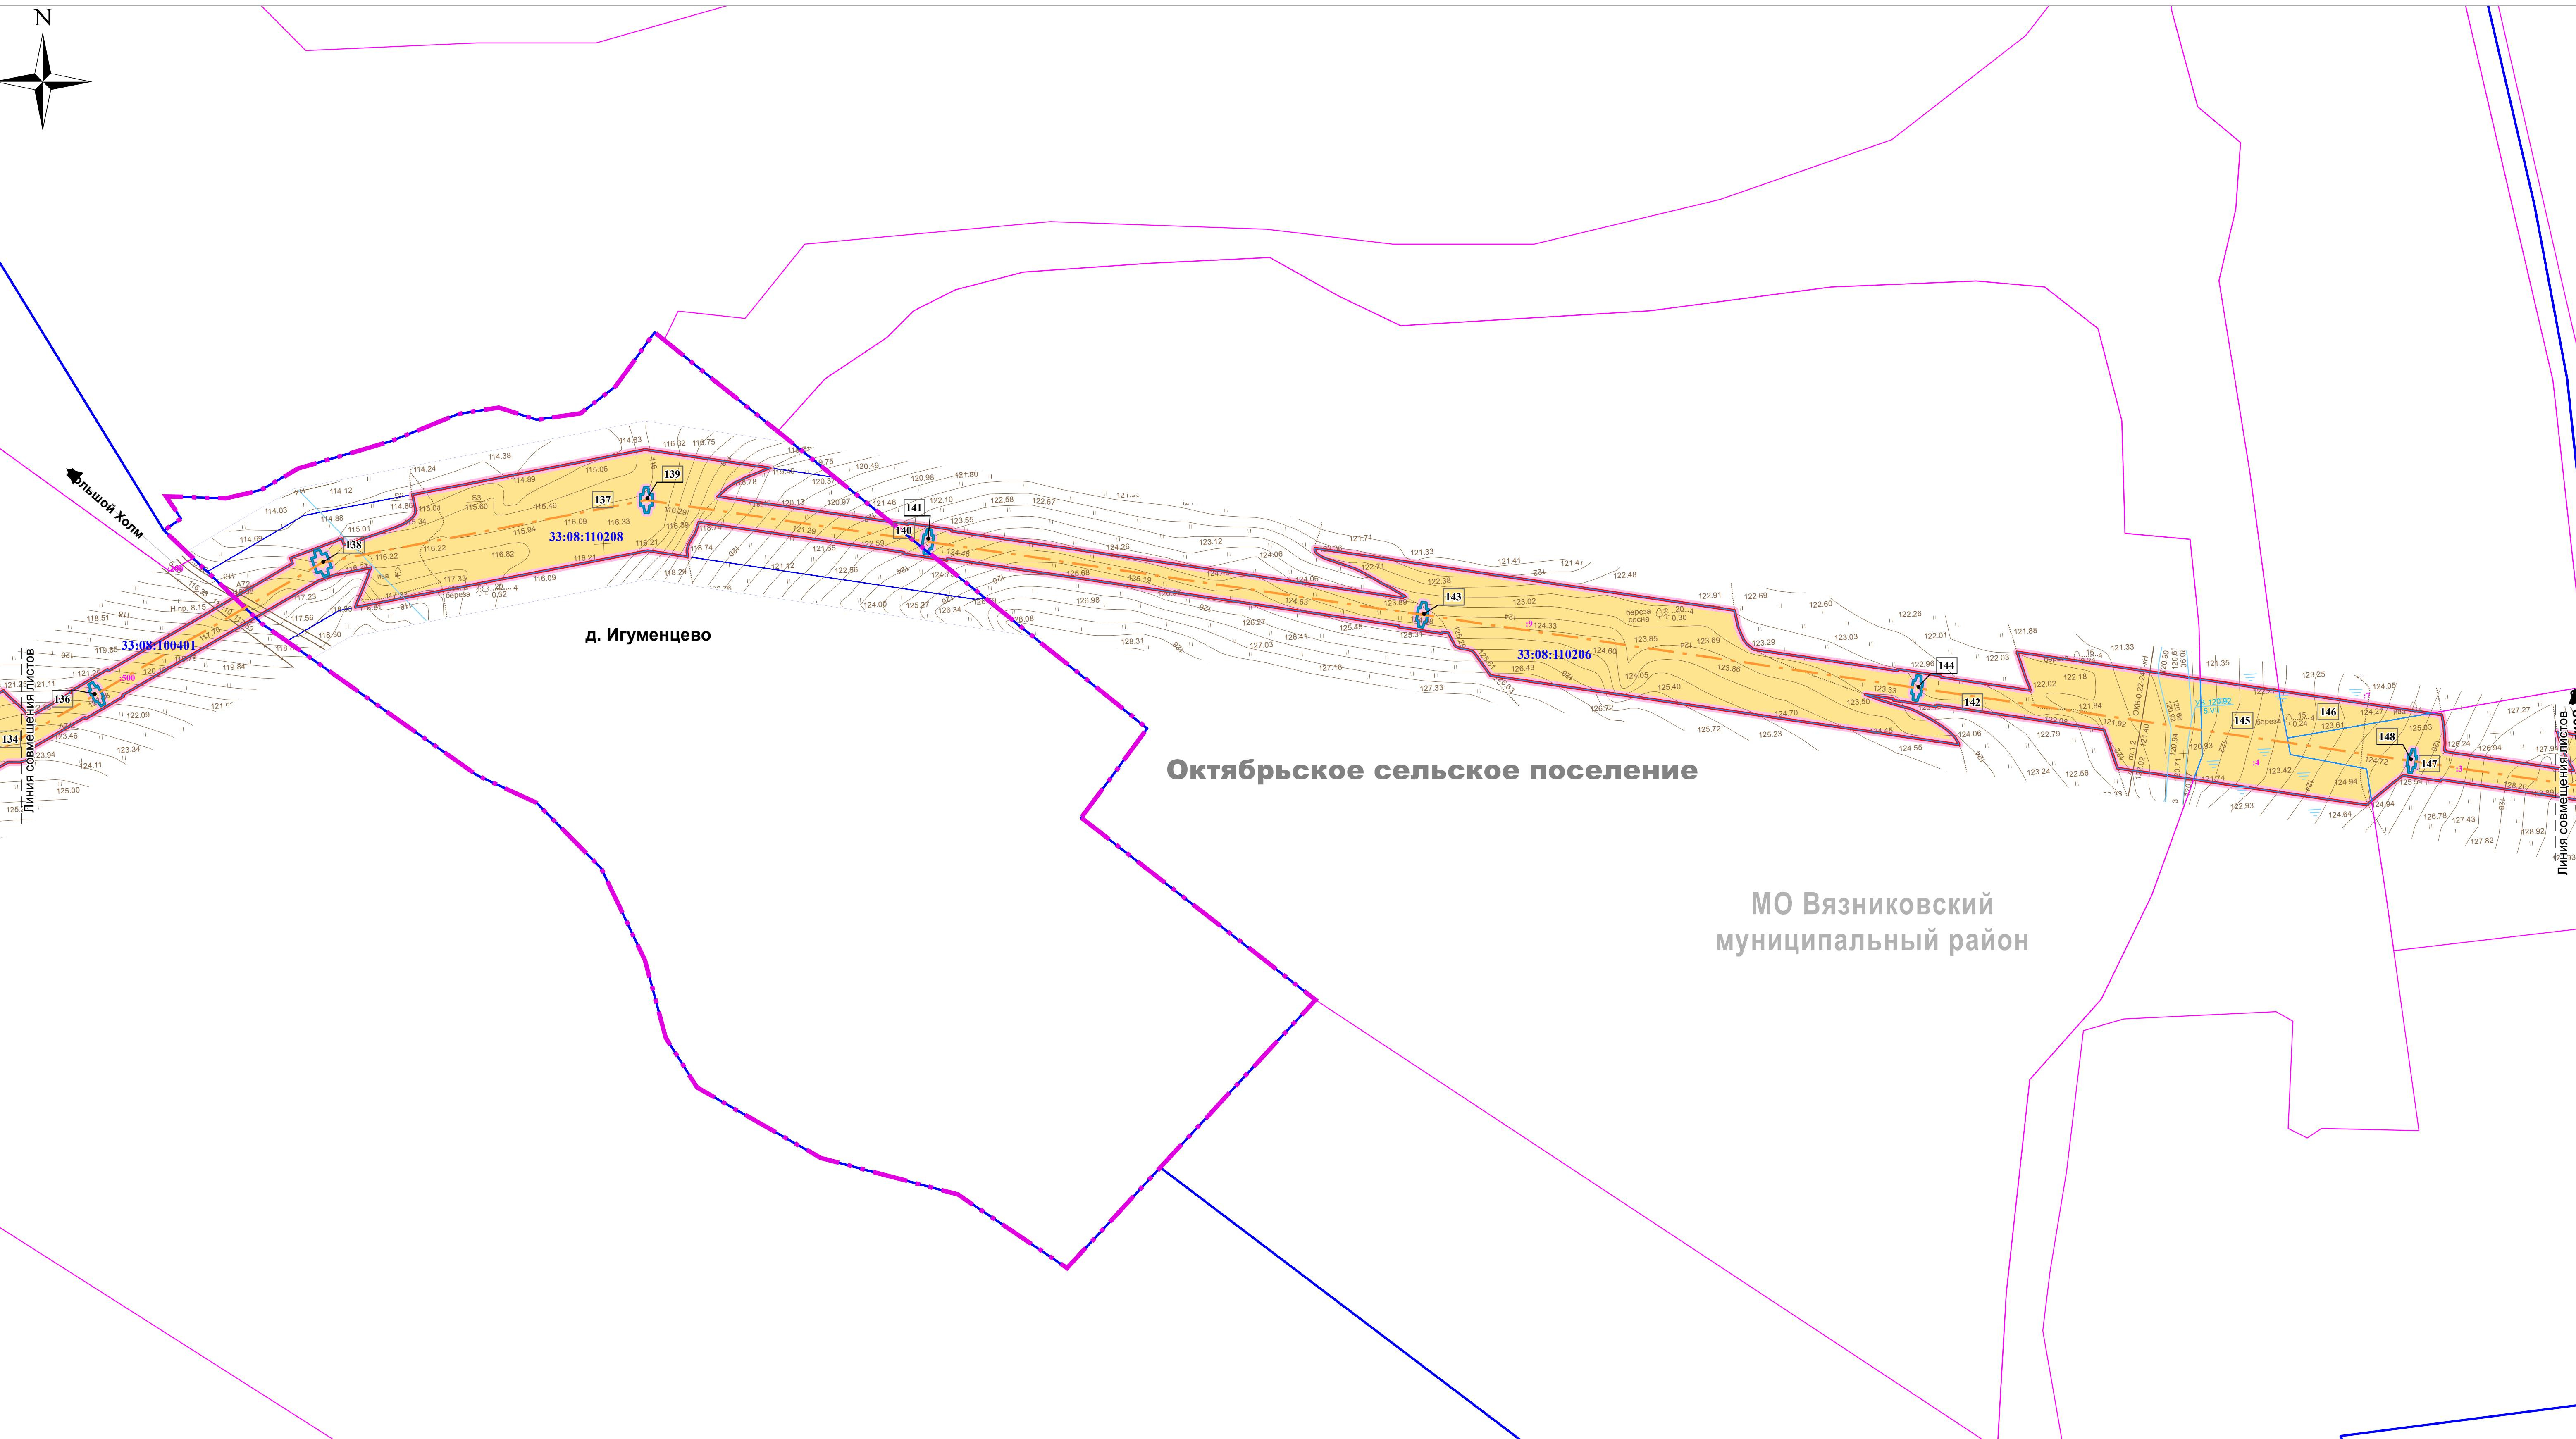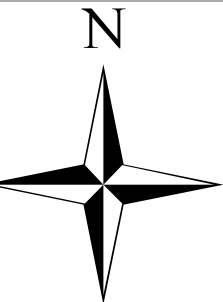


*Паустовское участковое лесничество, урочище "Спартак" ГКУ "Вязниковское лесничество"*



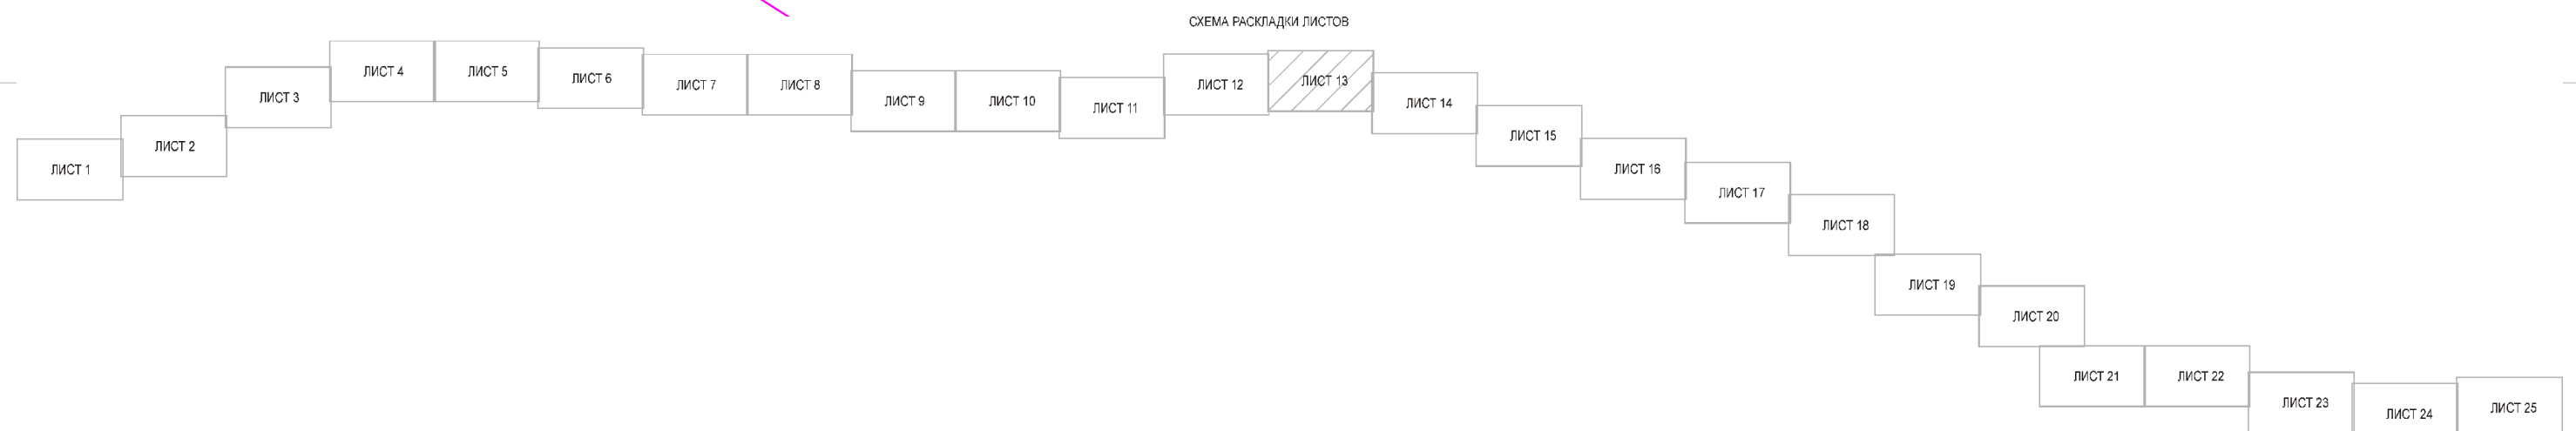


ВЯЗНИКОВСКИЙ РАЙОН ВЛАДИМИРСКАЯ ОБЛАСТЬ  
 ЧЕРТЕЖ МЕЖЕВАНИЯ



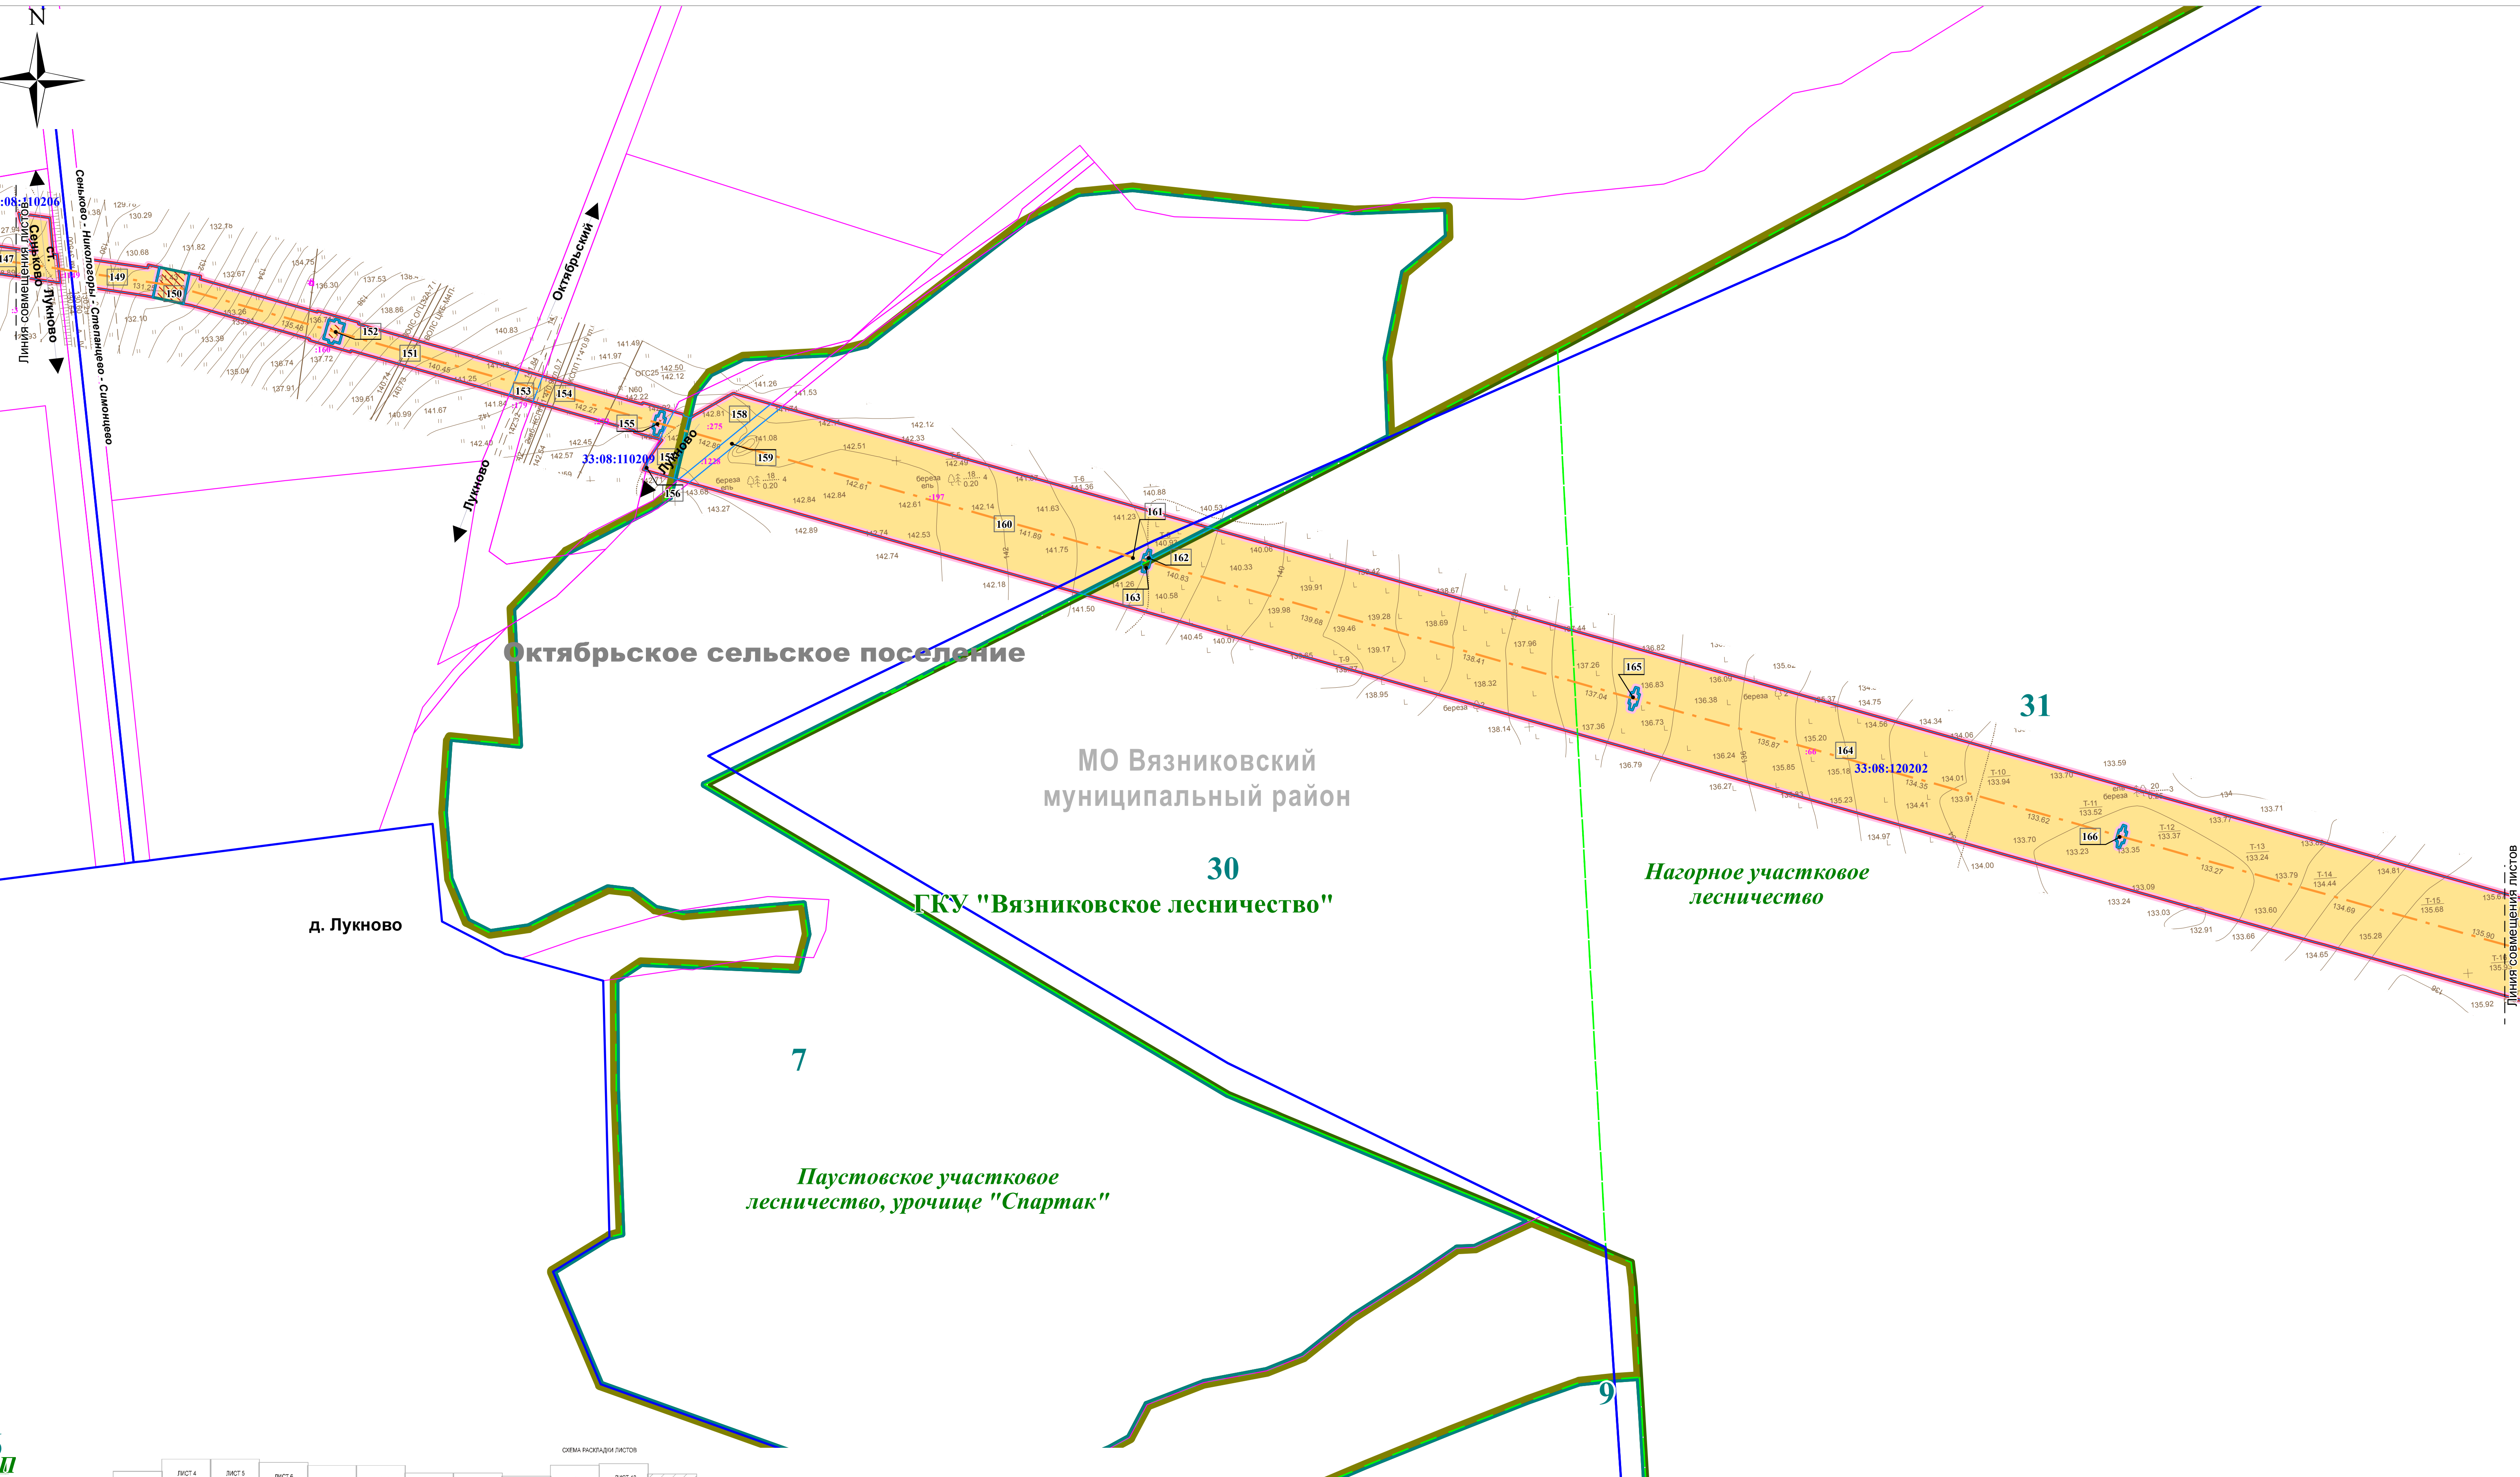


6


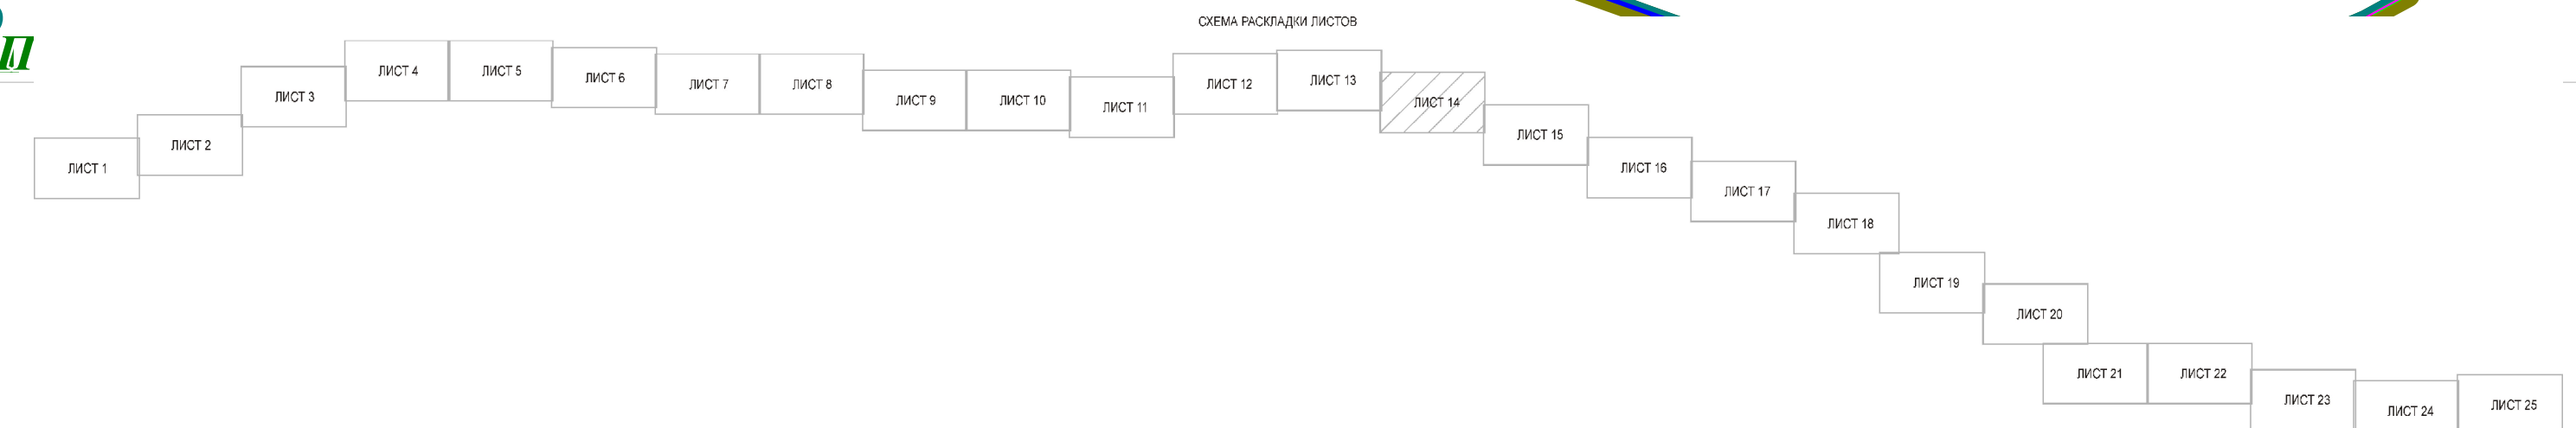


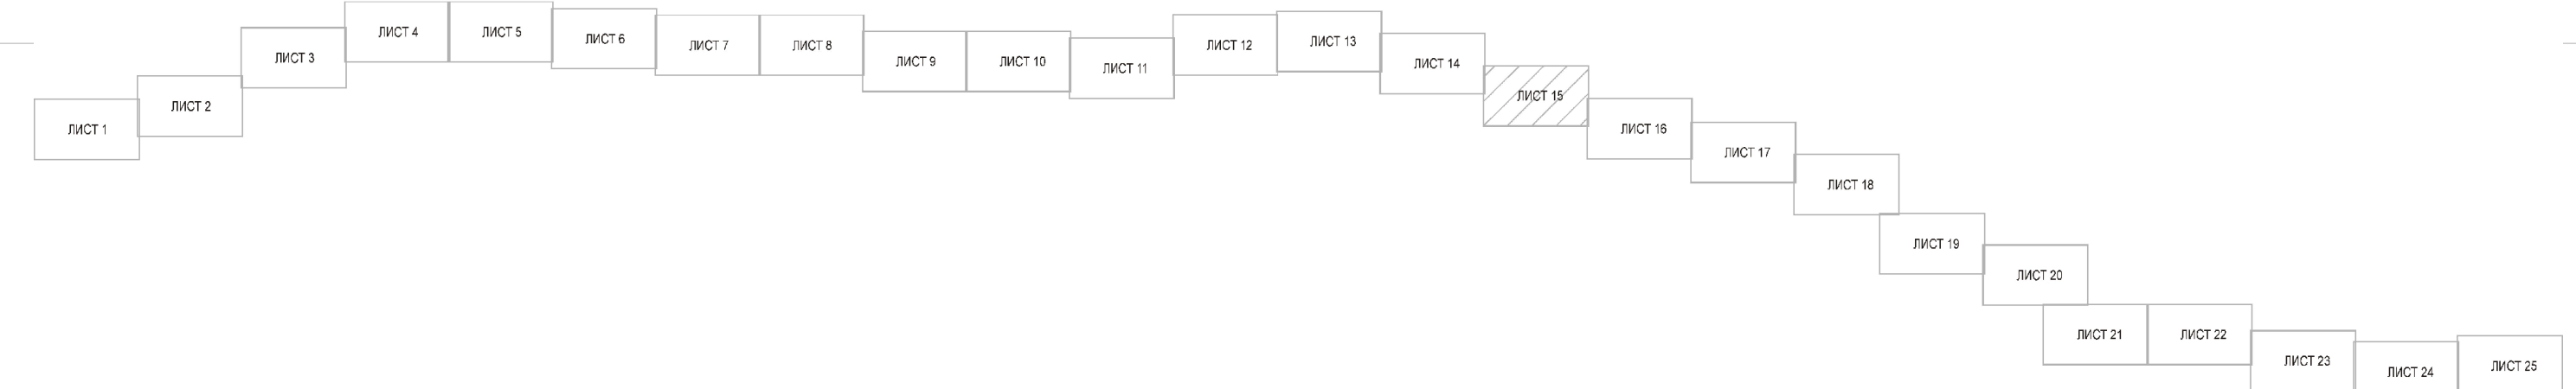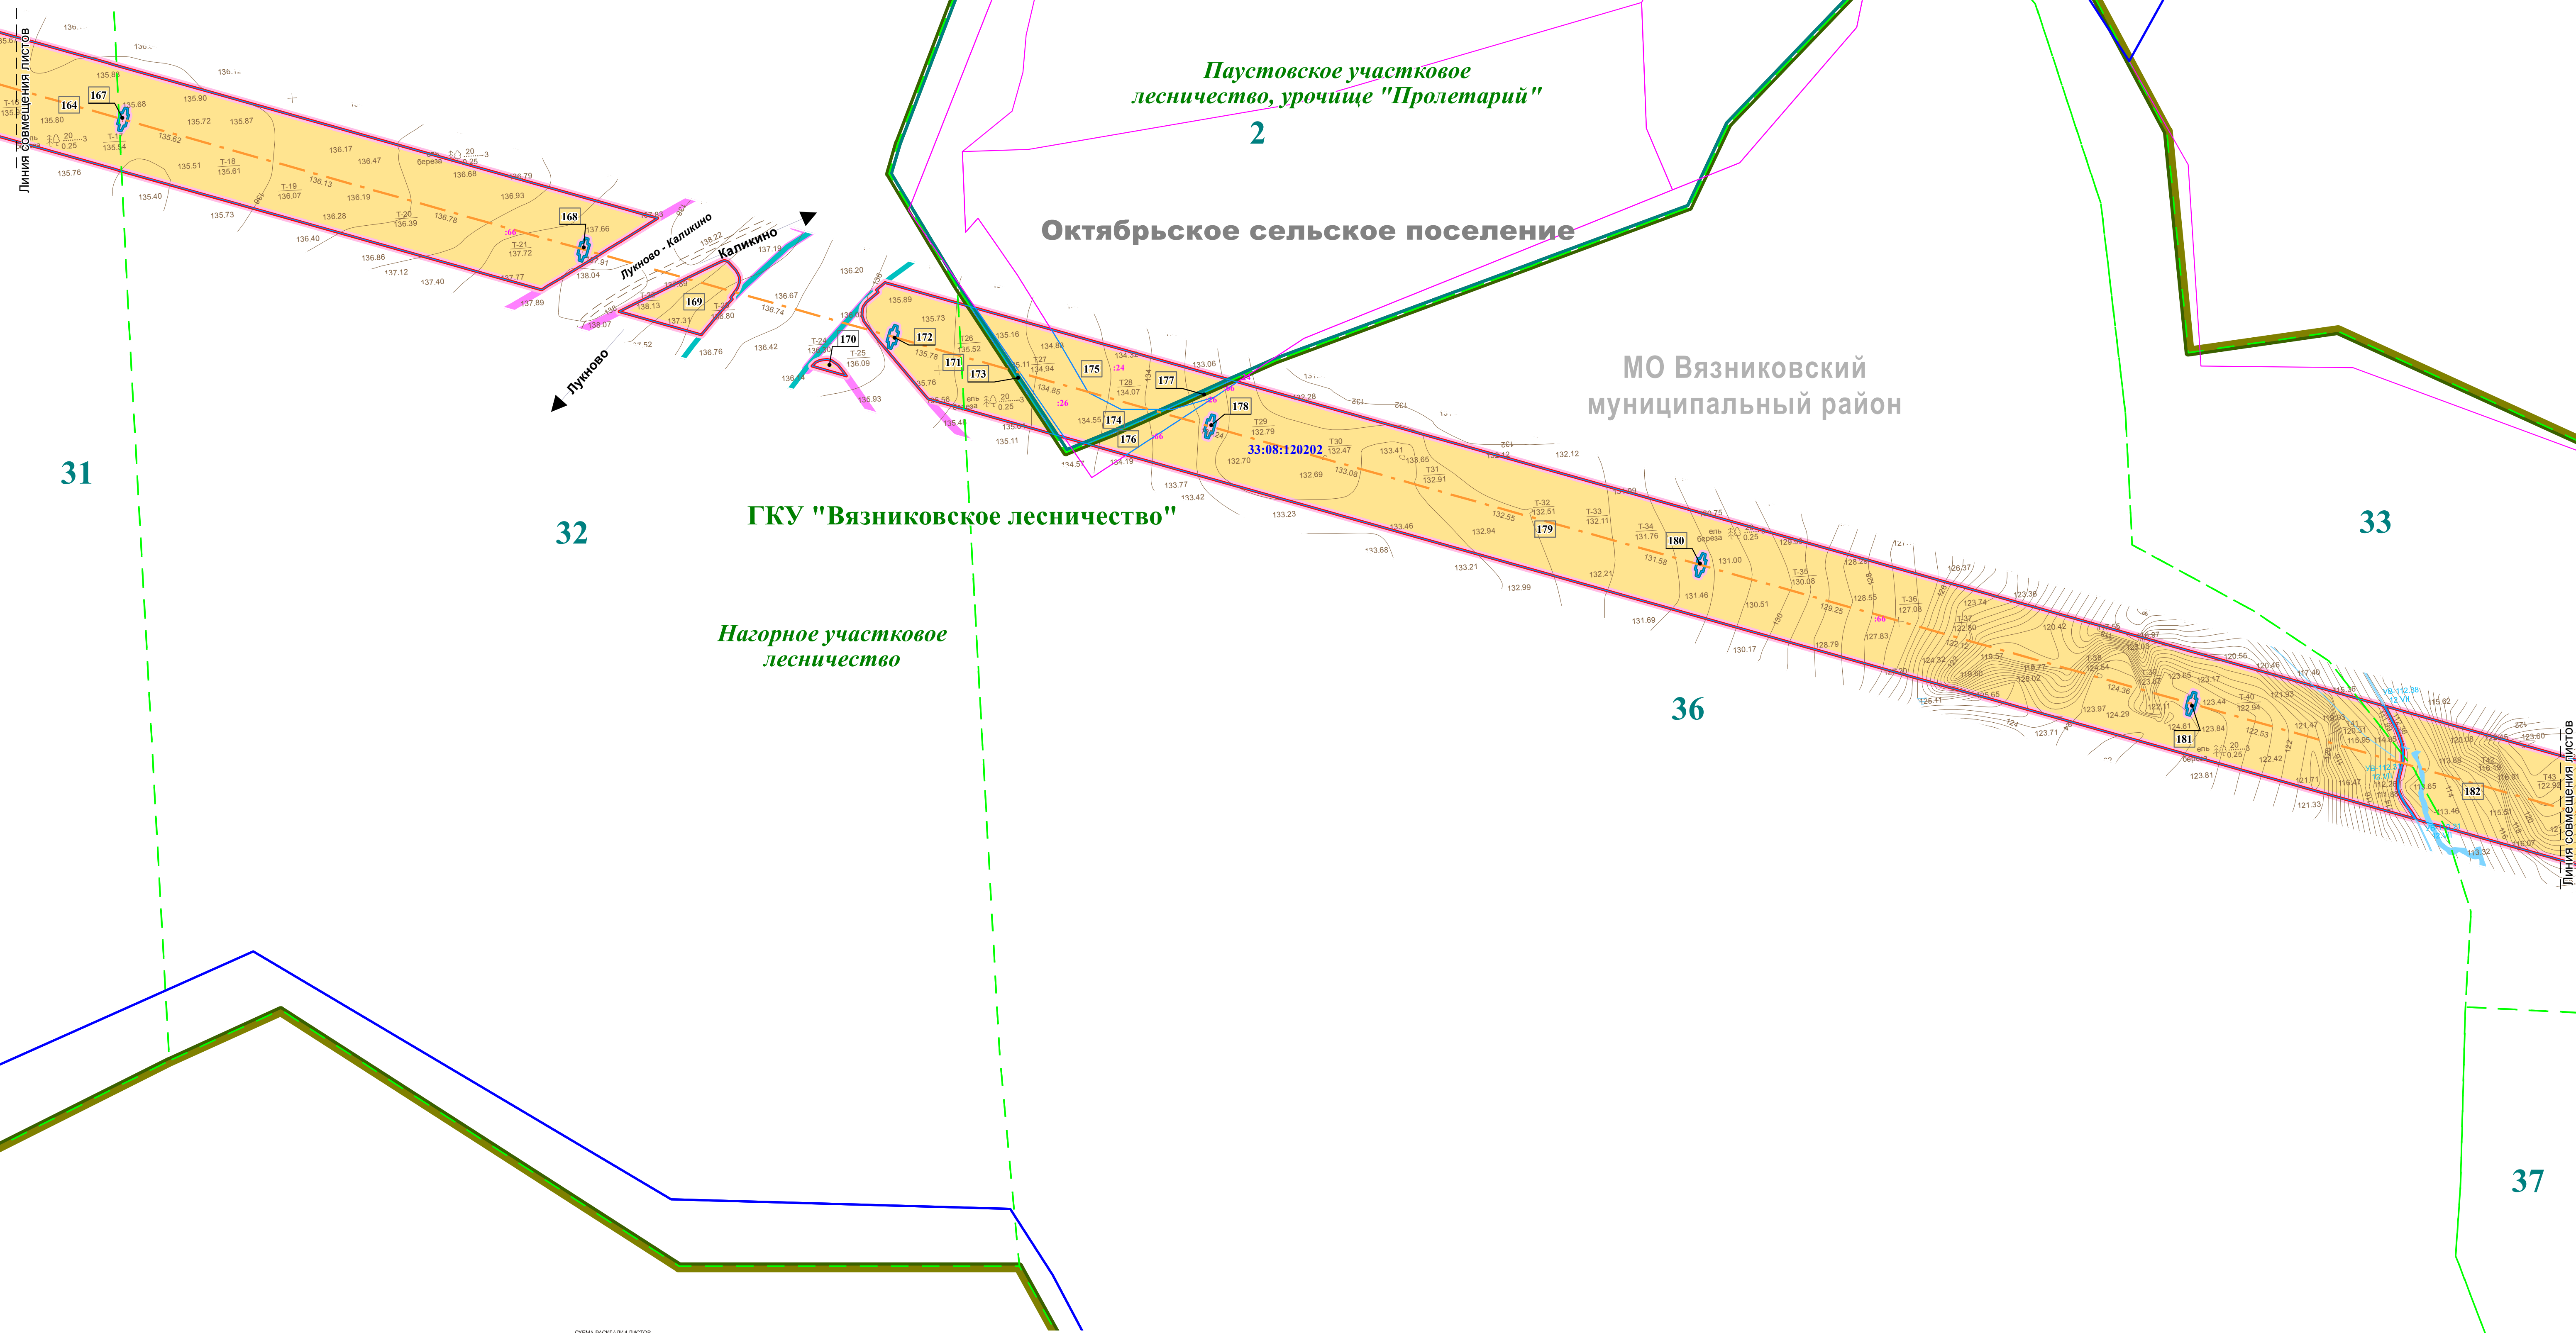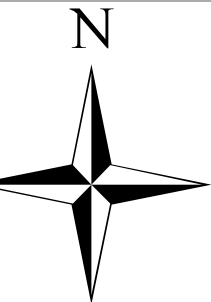



ВЯЗНИКОВСКИЙ РАЙОН ВЛАДИМИРСКАЯ ОБЛАСТЬ  
 ЧЕРТЕЖ МЕЖЕВАНИЯ

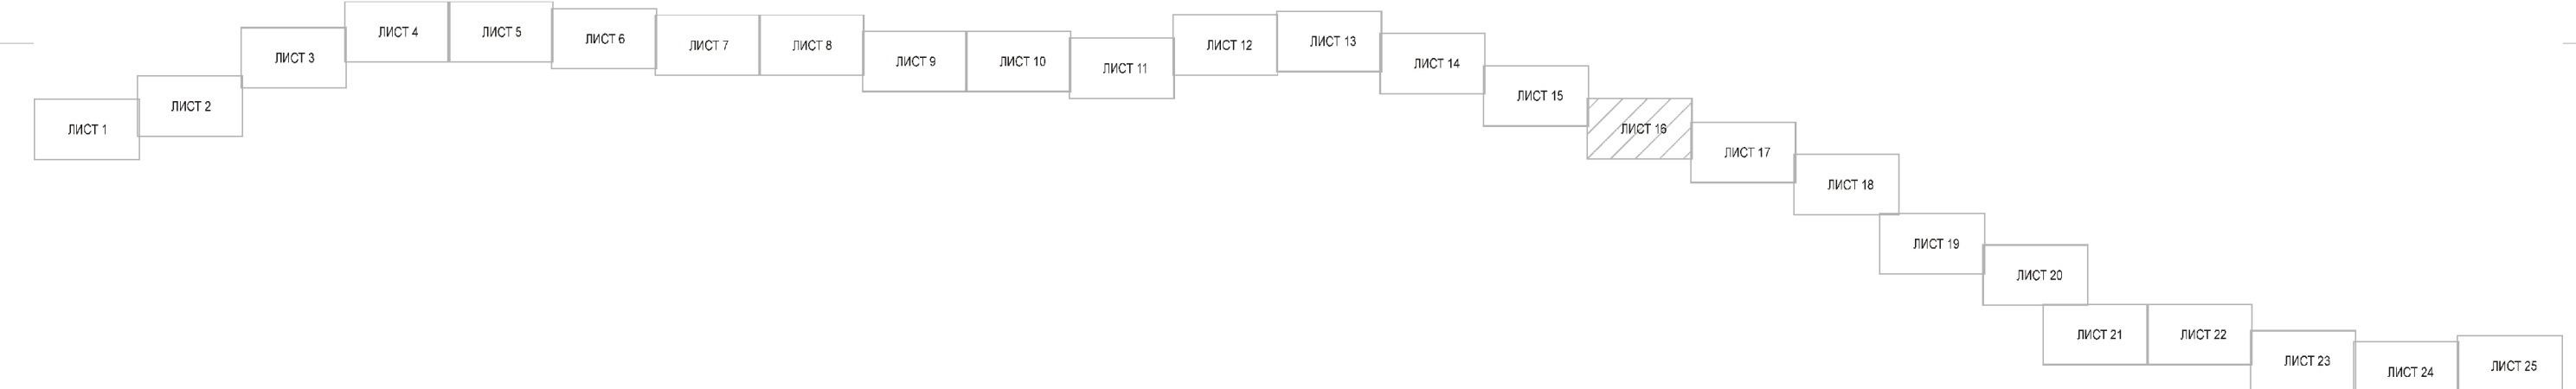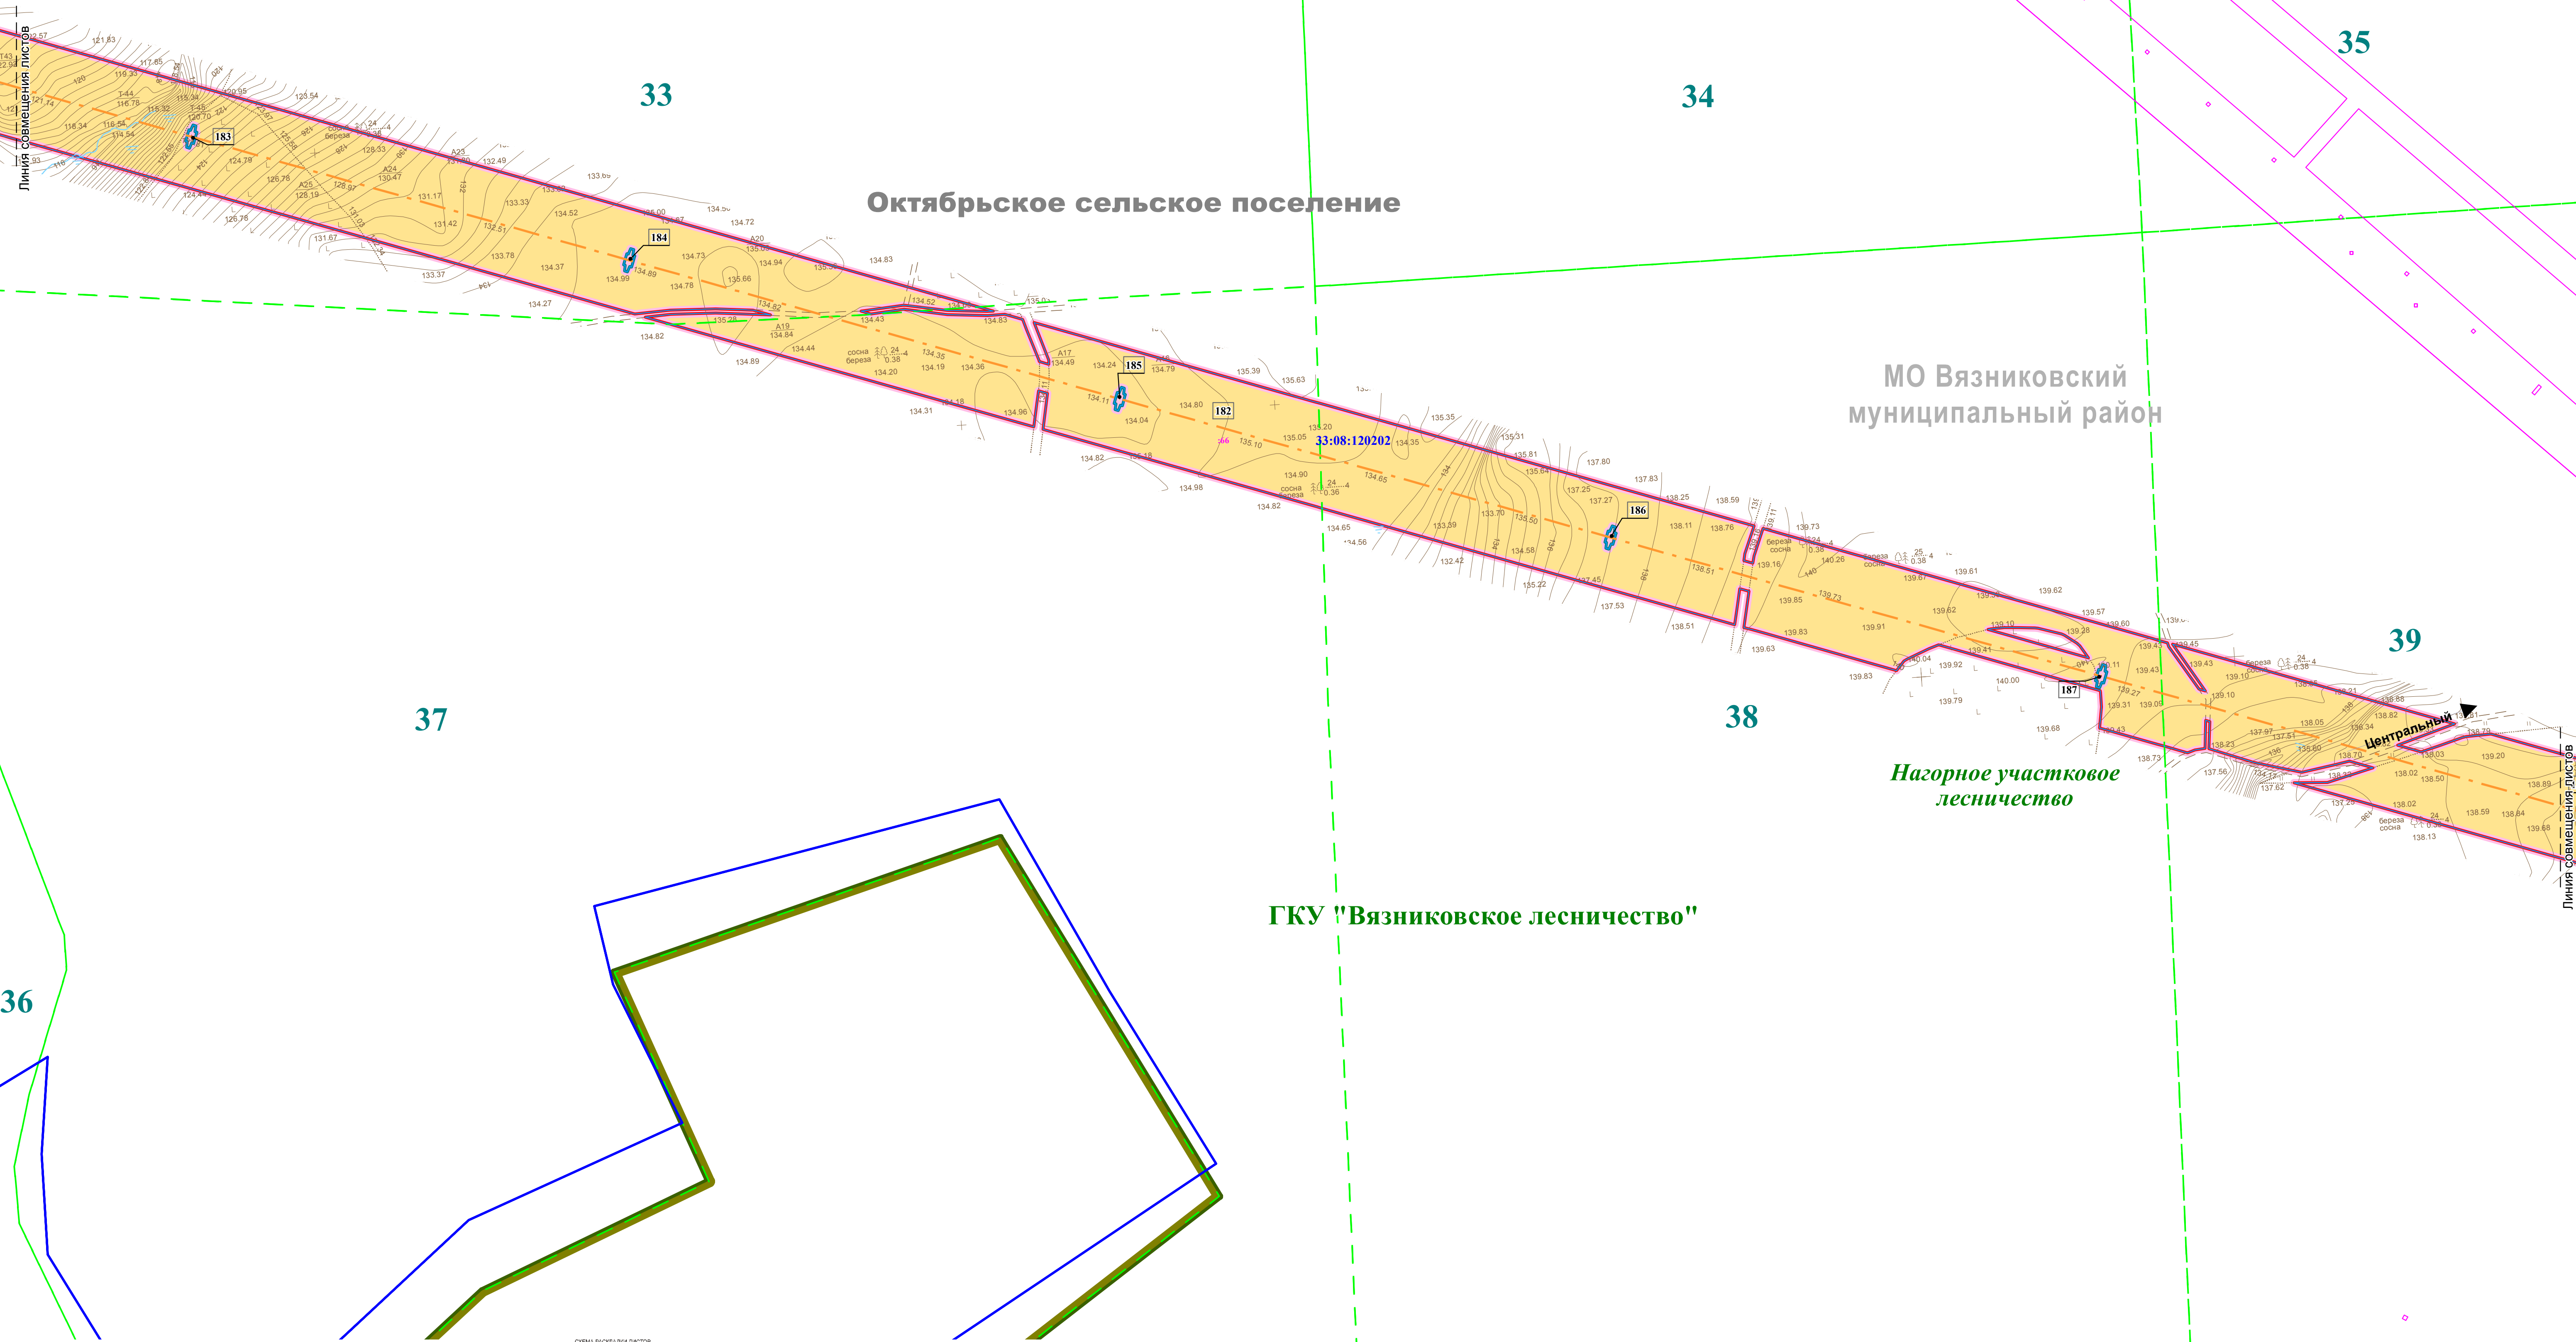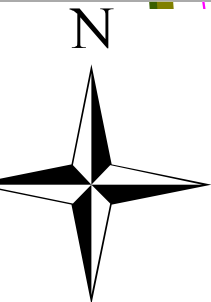




ВЯЗНИКОВСКИЙ РАЙОН ВЛАДИМИРСКАЯ ОБЛАСТЬ  
 ЧЕРТЕЖ МЕЖЕВАНИЯ

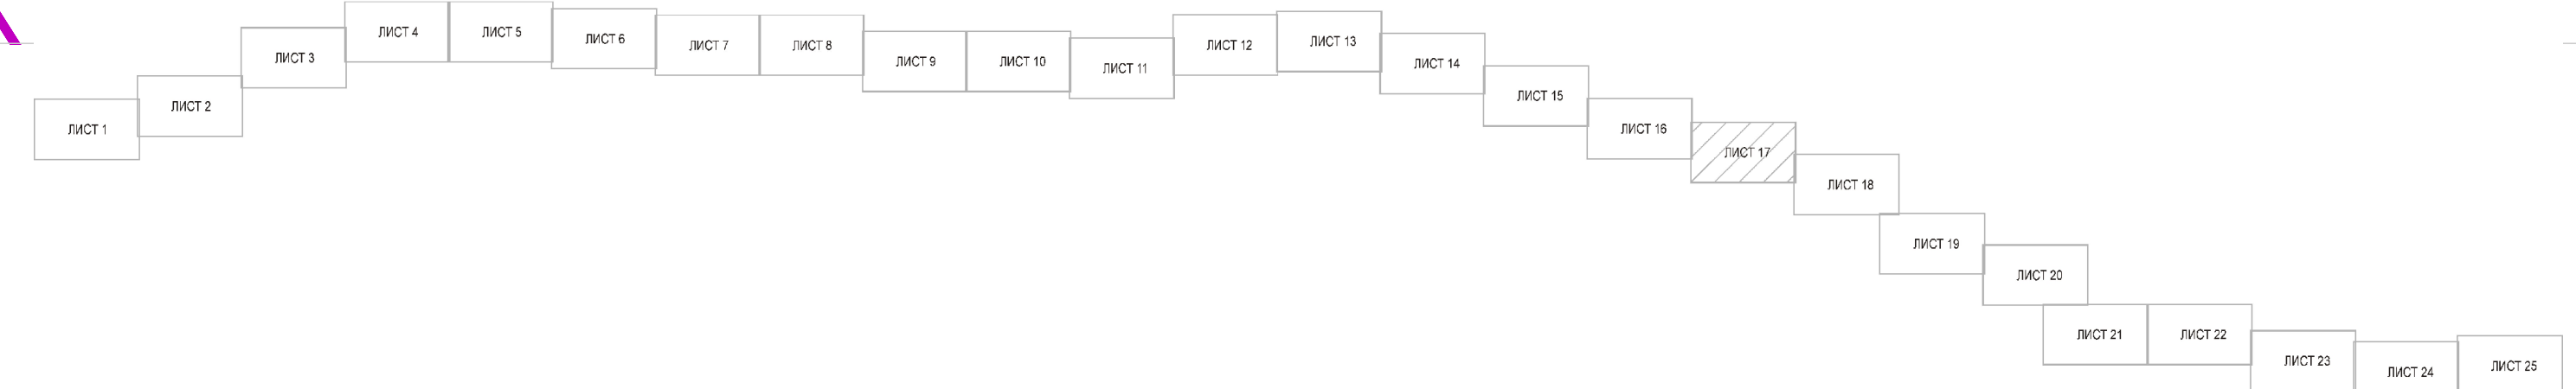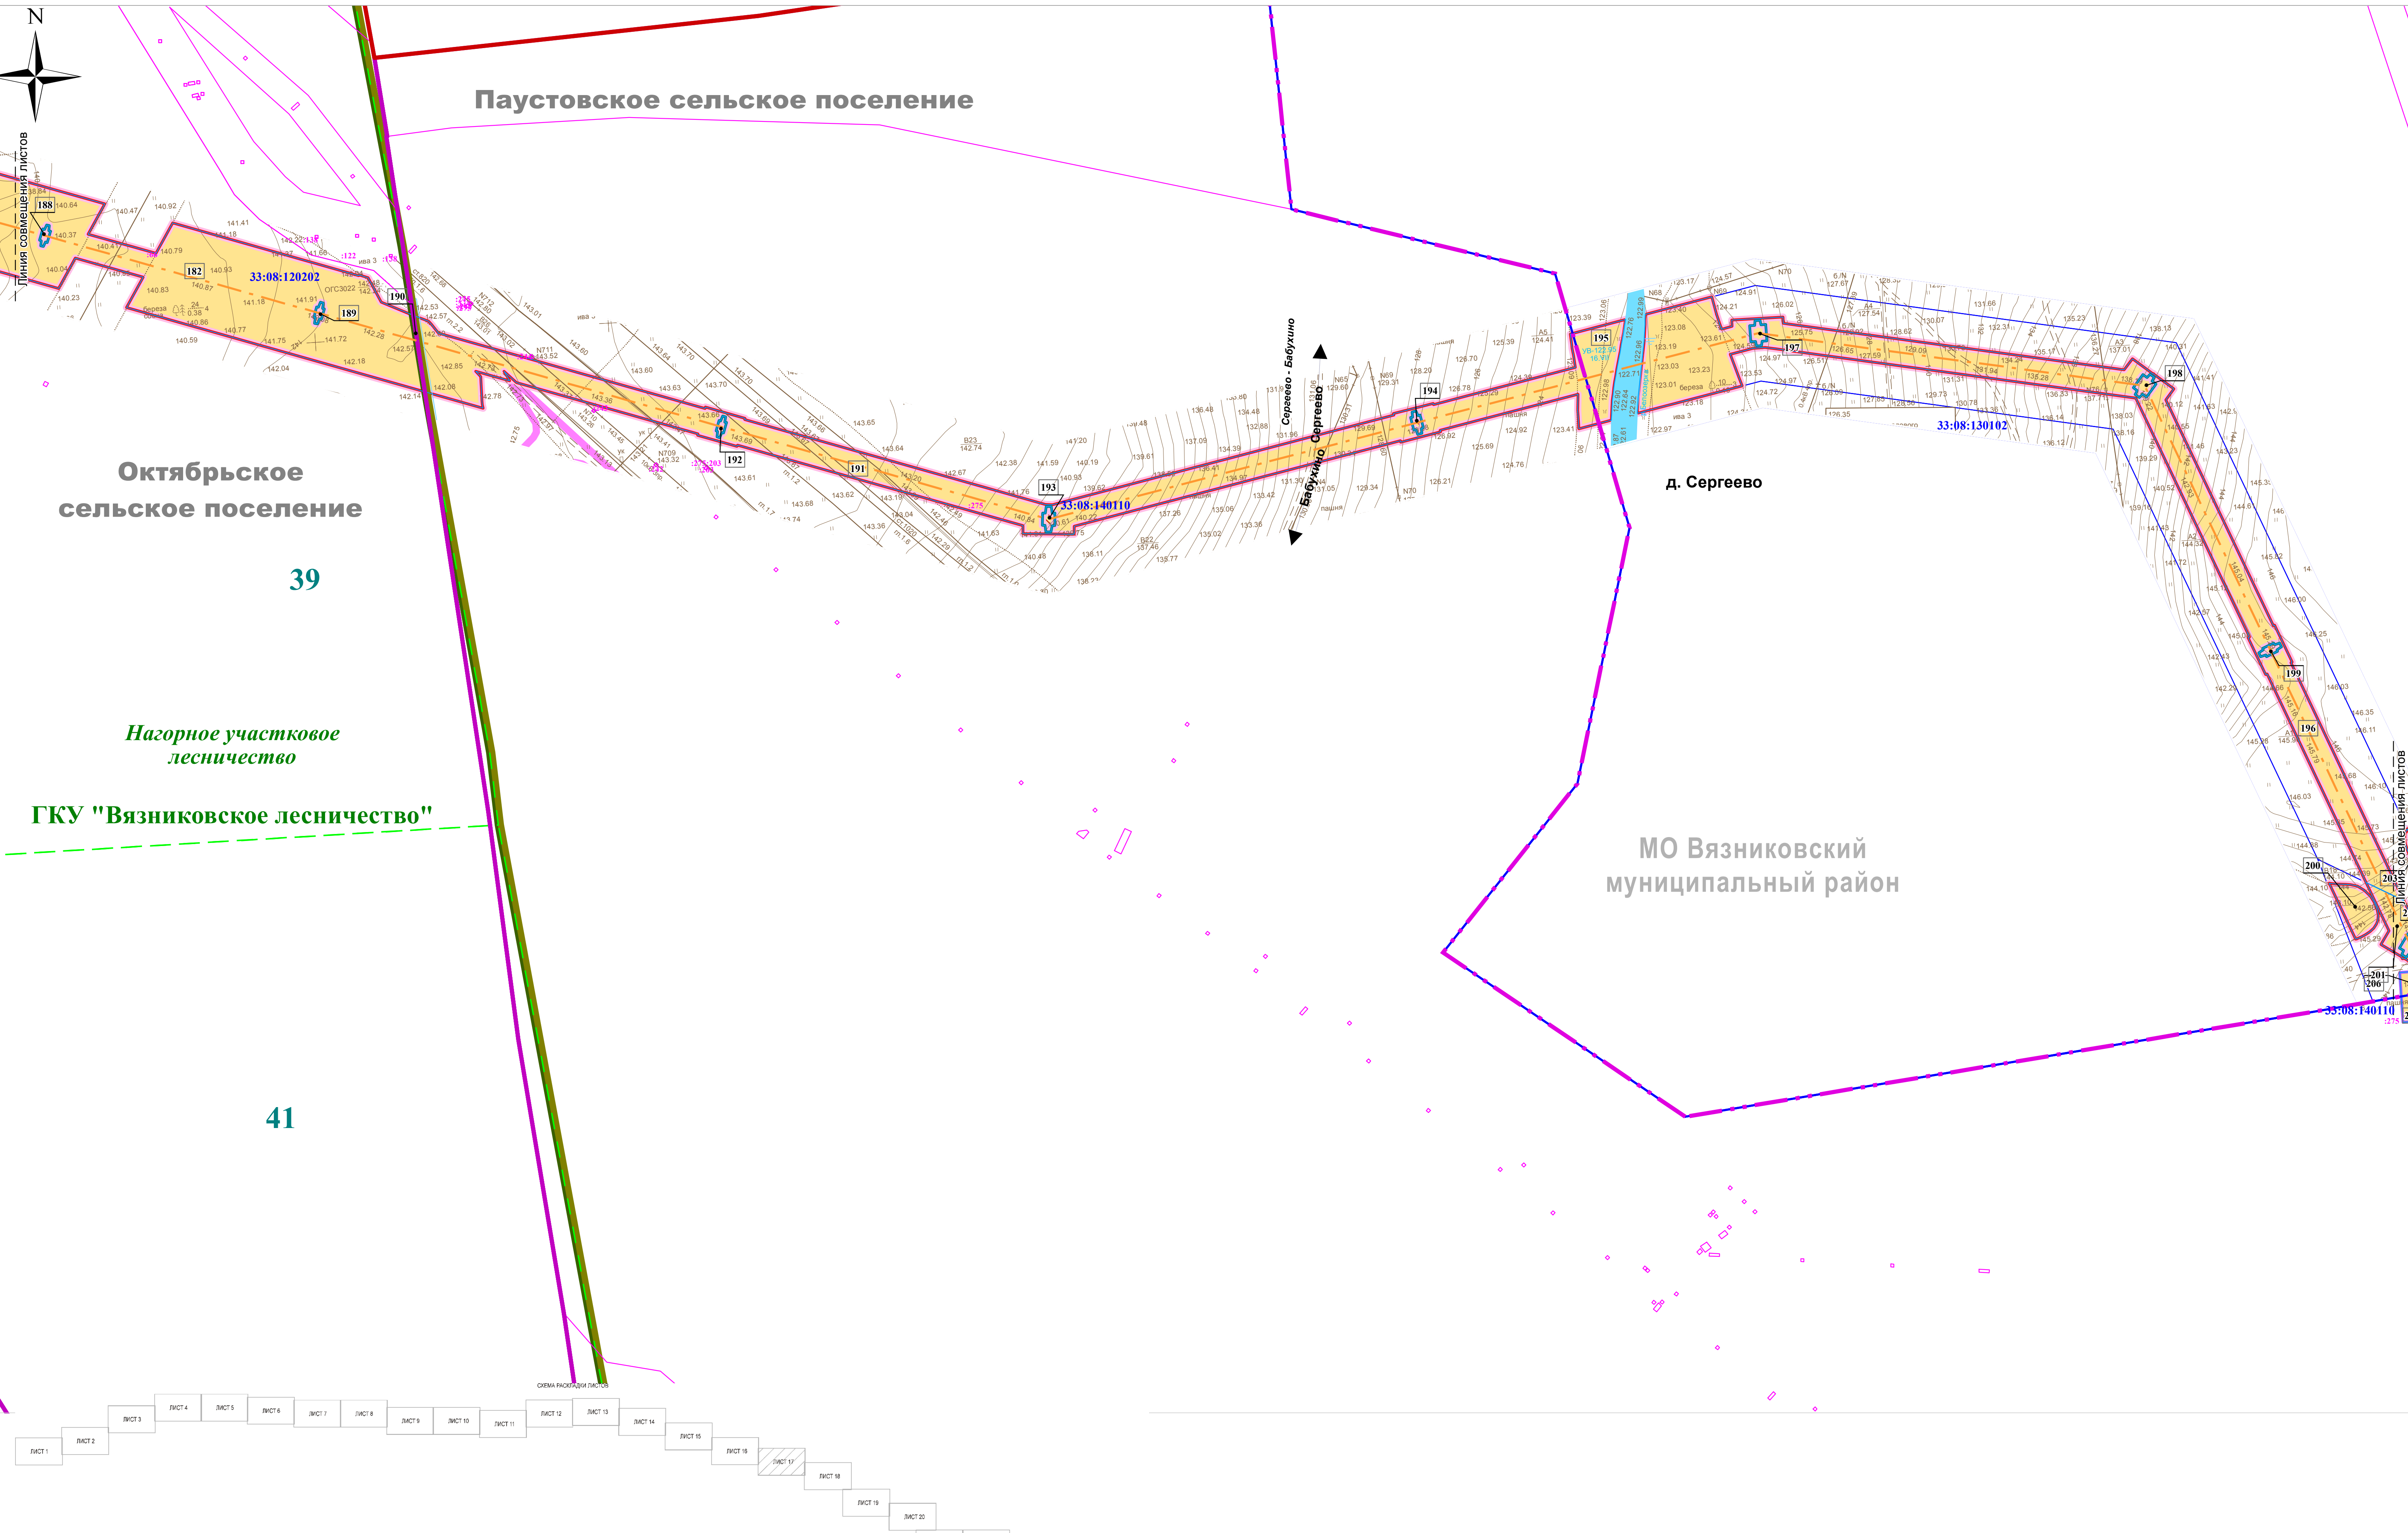

**ВЯЗНИКОВСКИЙ РАЙОН ВЛАДИМИРСКАЯ ОБЛАСТЬ  
ЧЕРТЕЖ МЕЖЕВАНИЯ**

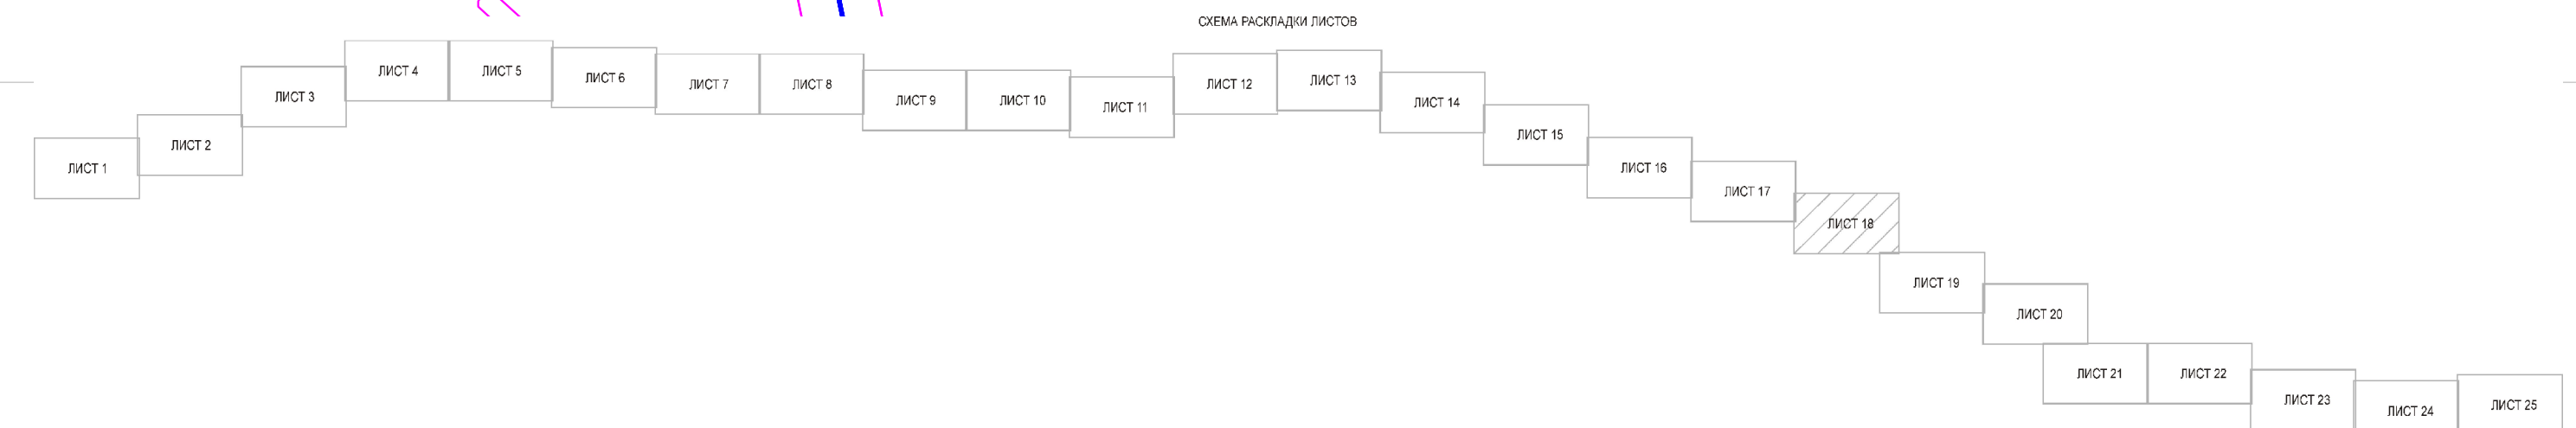
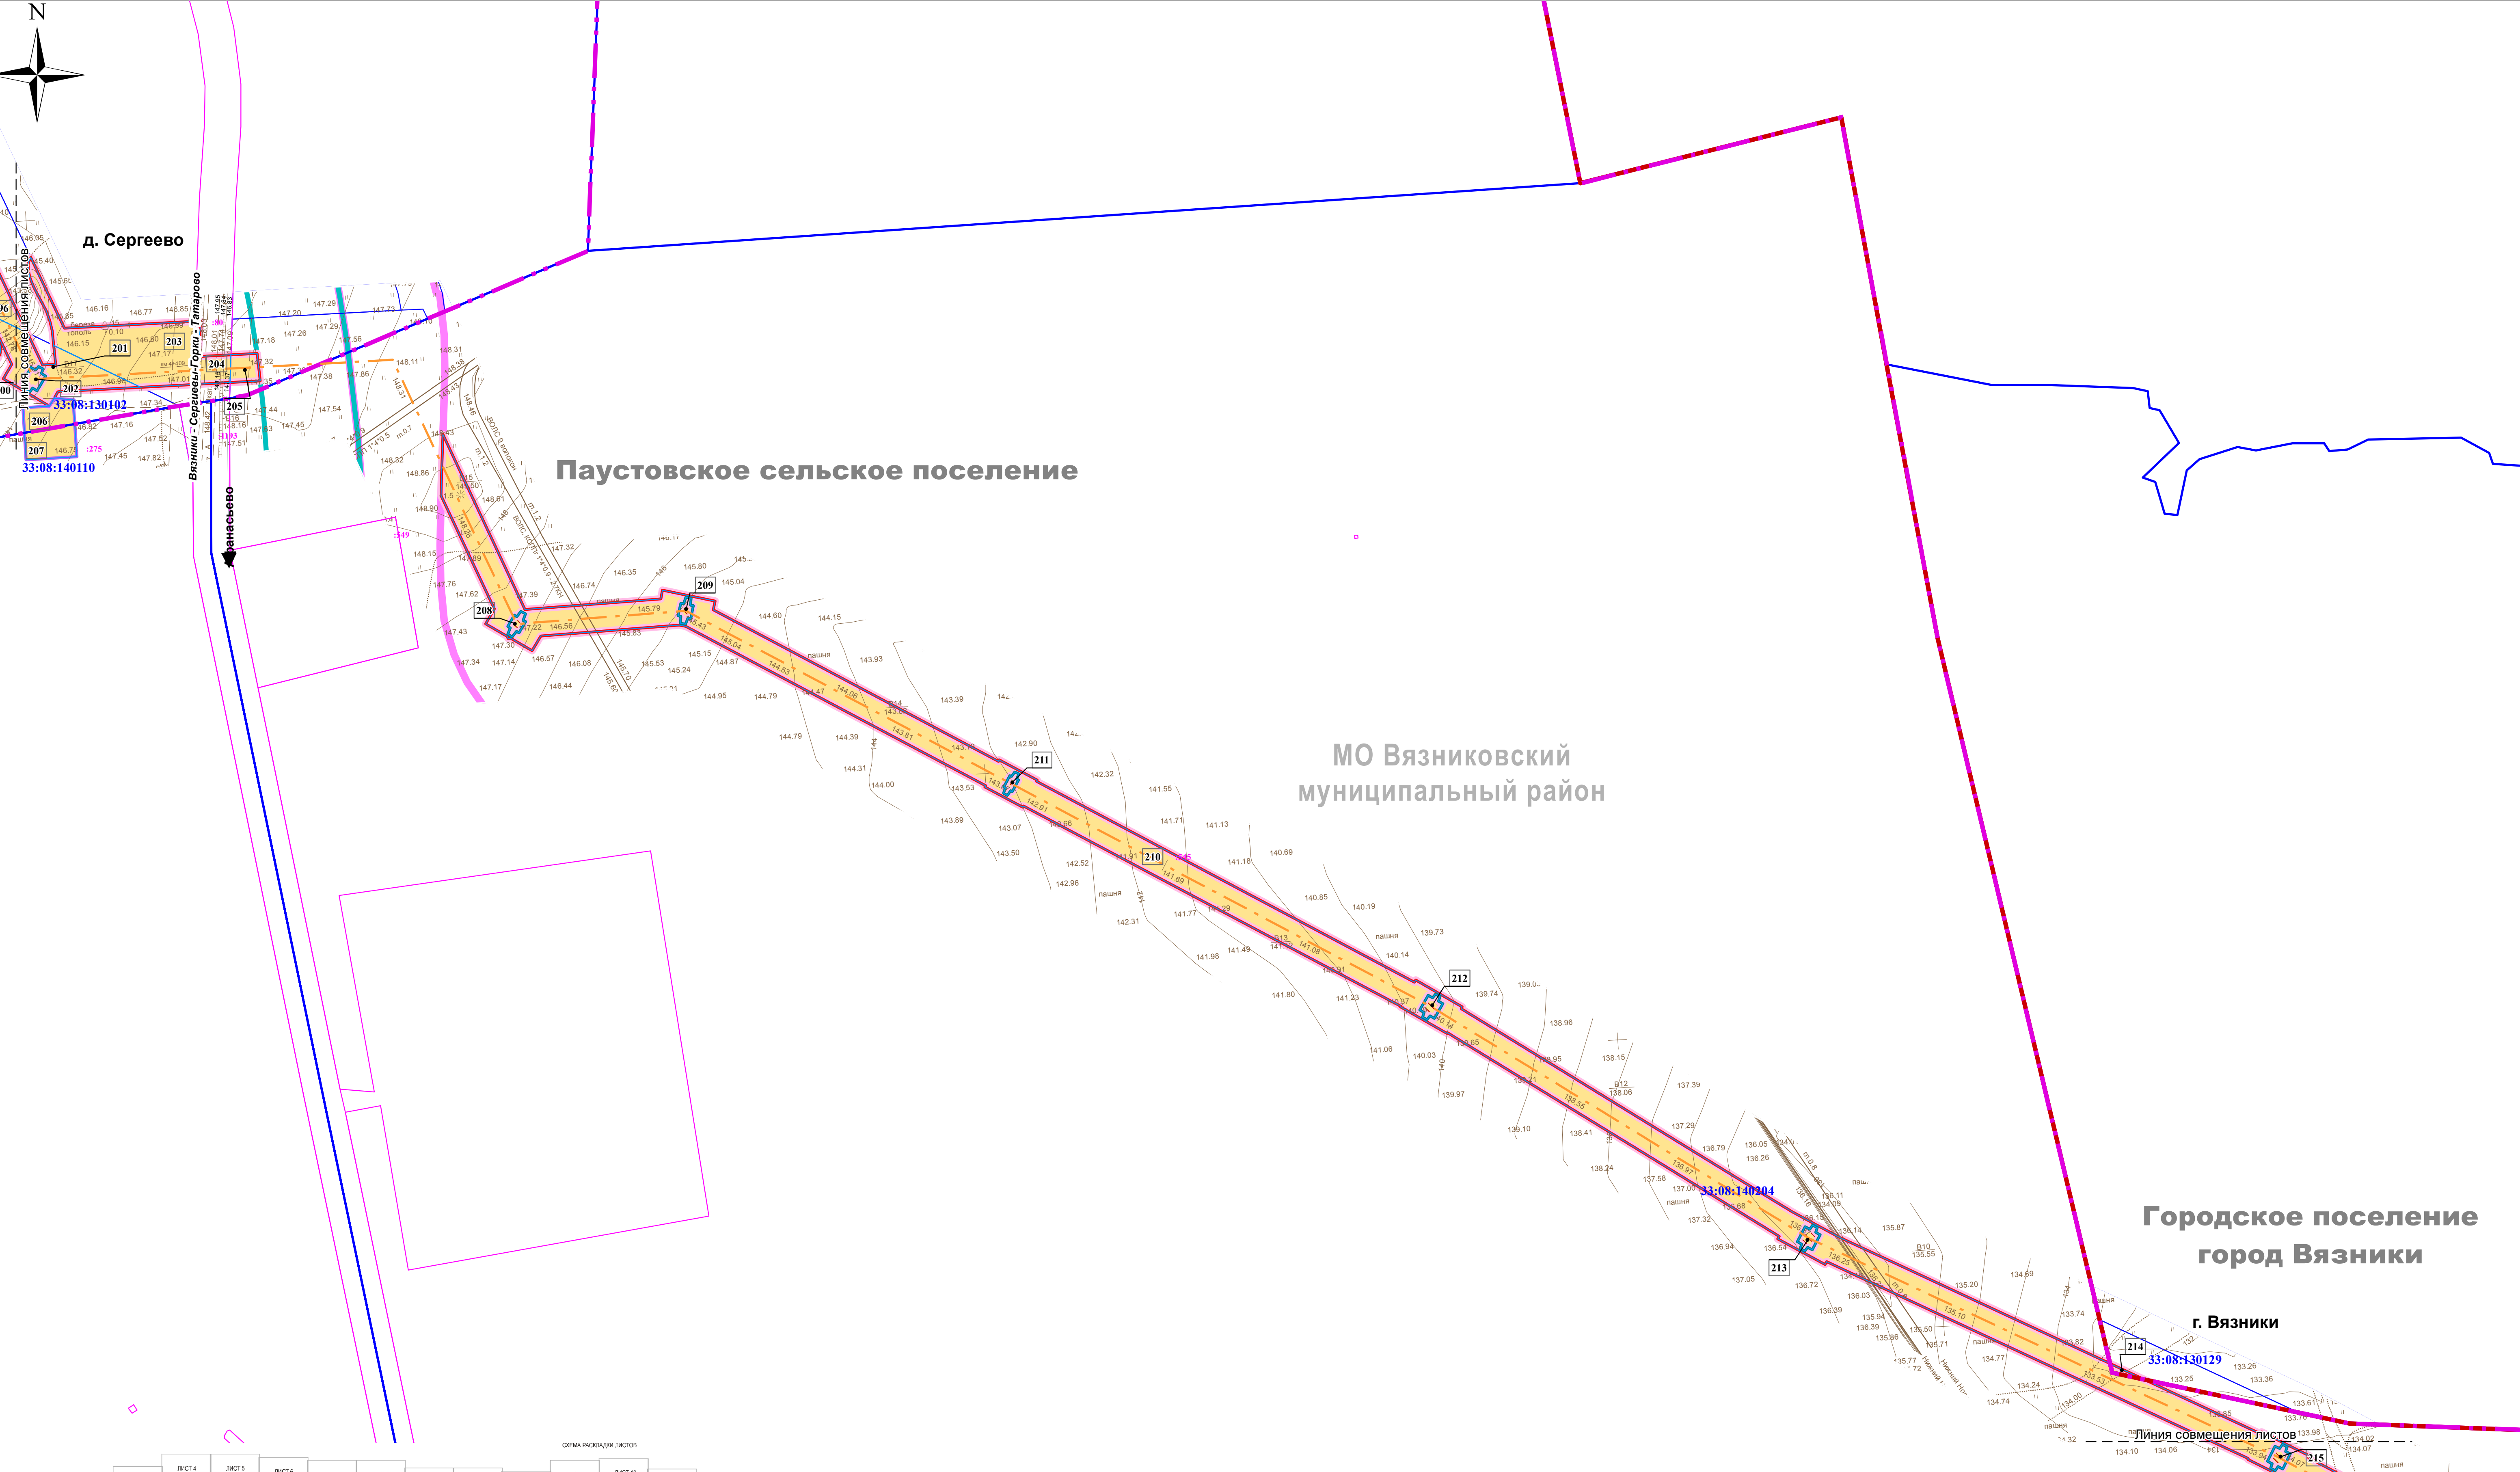


ВЯЗНИКОВСКИЙ РАЙОН ВЛАДИМИРСКАЯ ОБЛАСТЬ  
ЧЕРТЕЖ МЕЖЕВАНИЯ

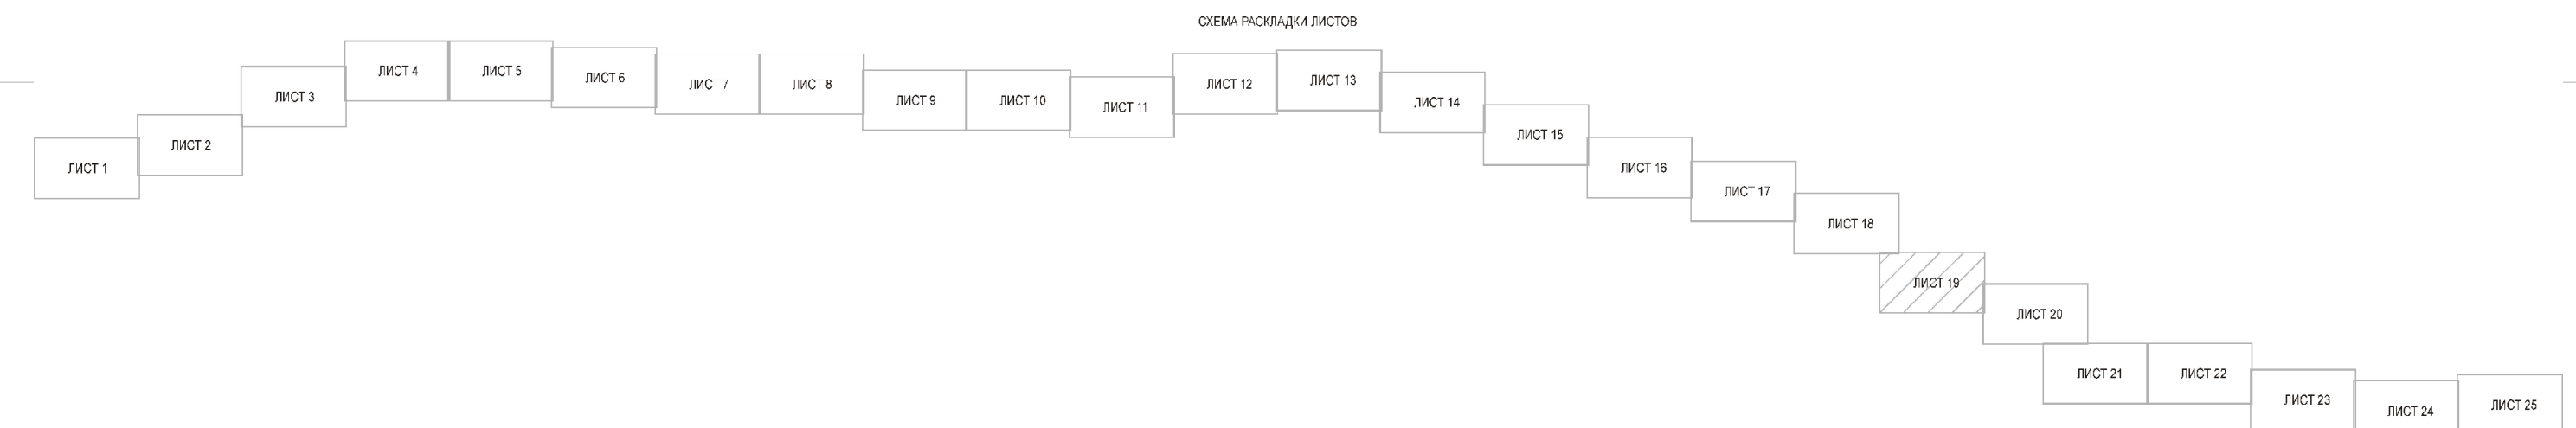
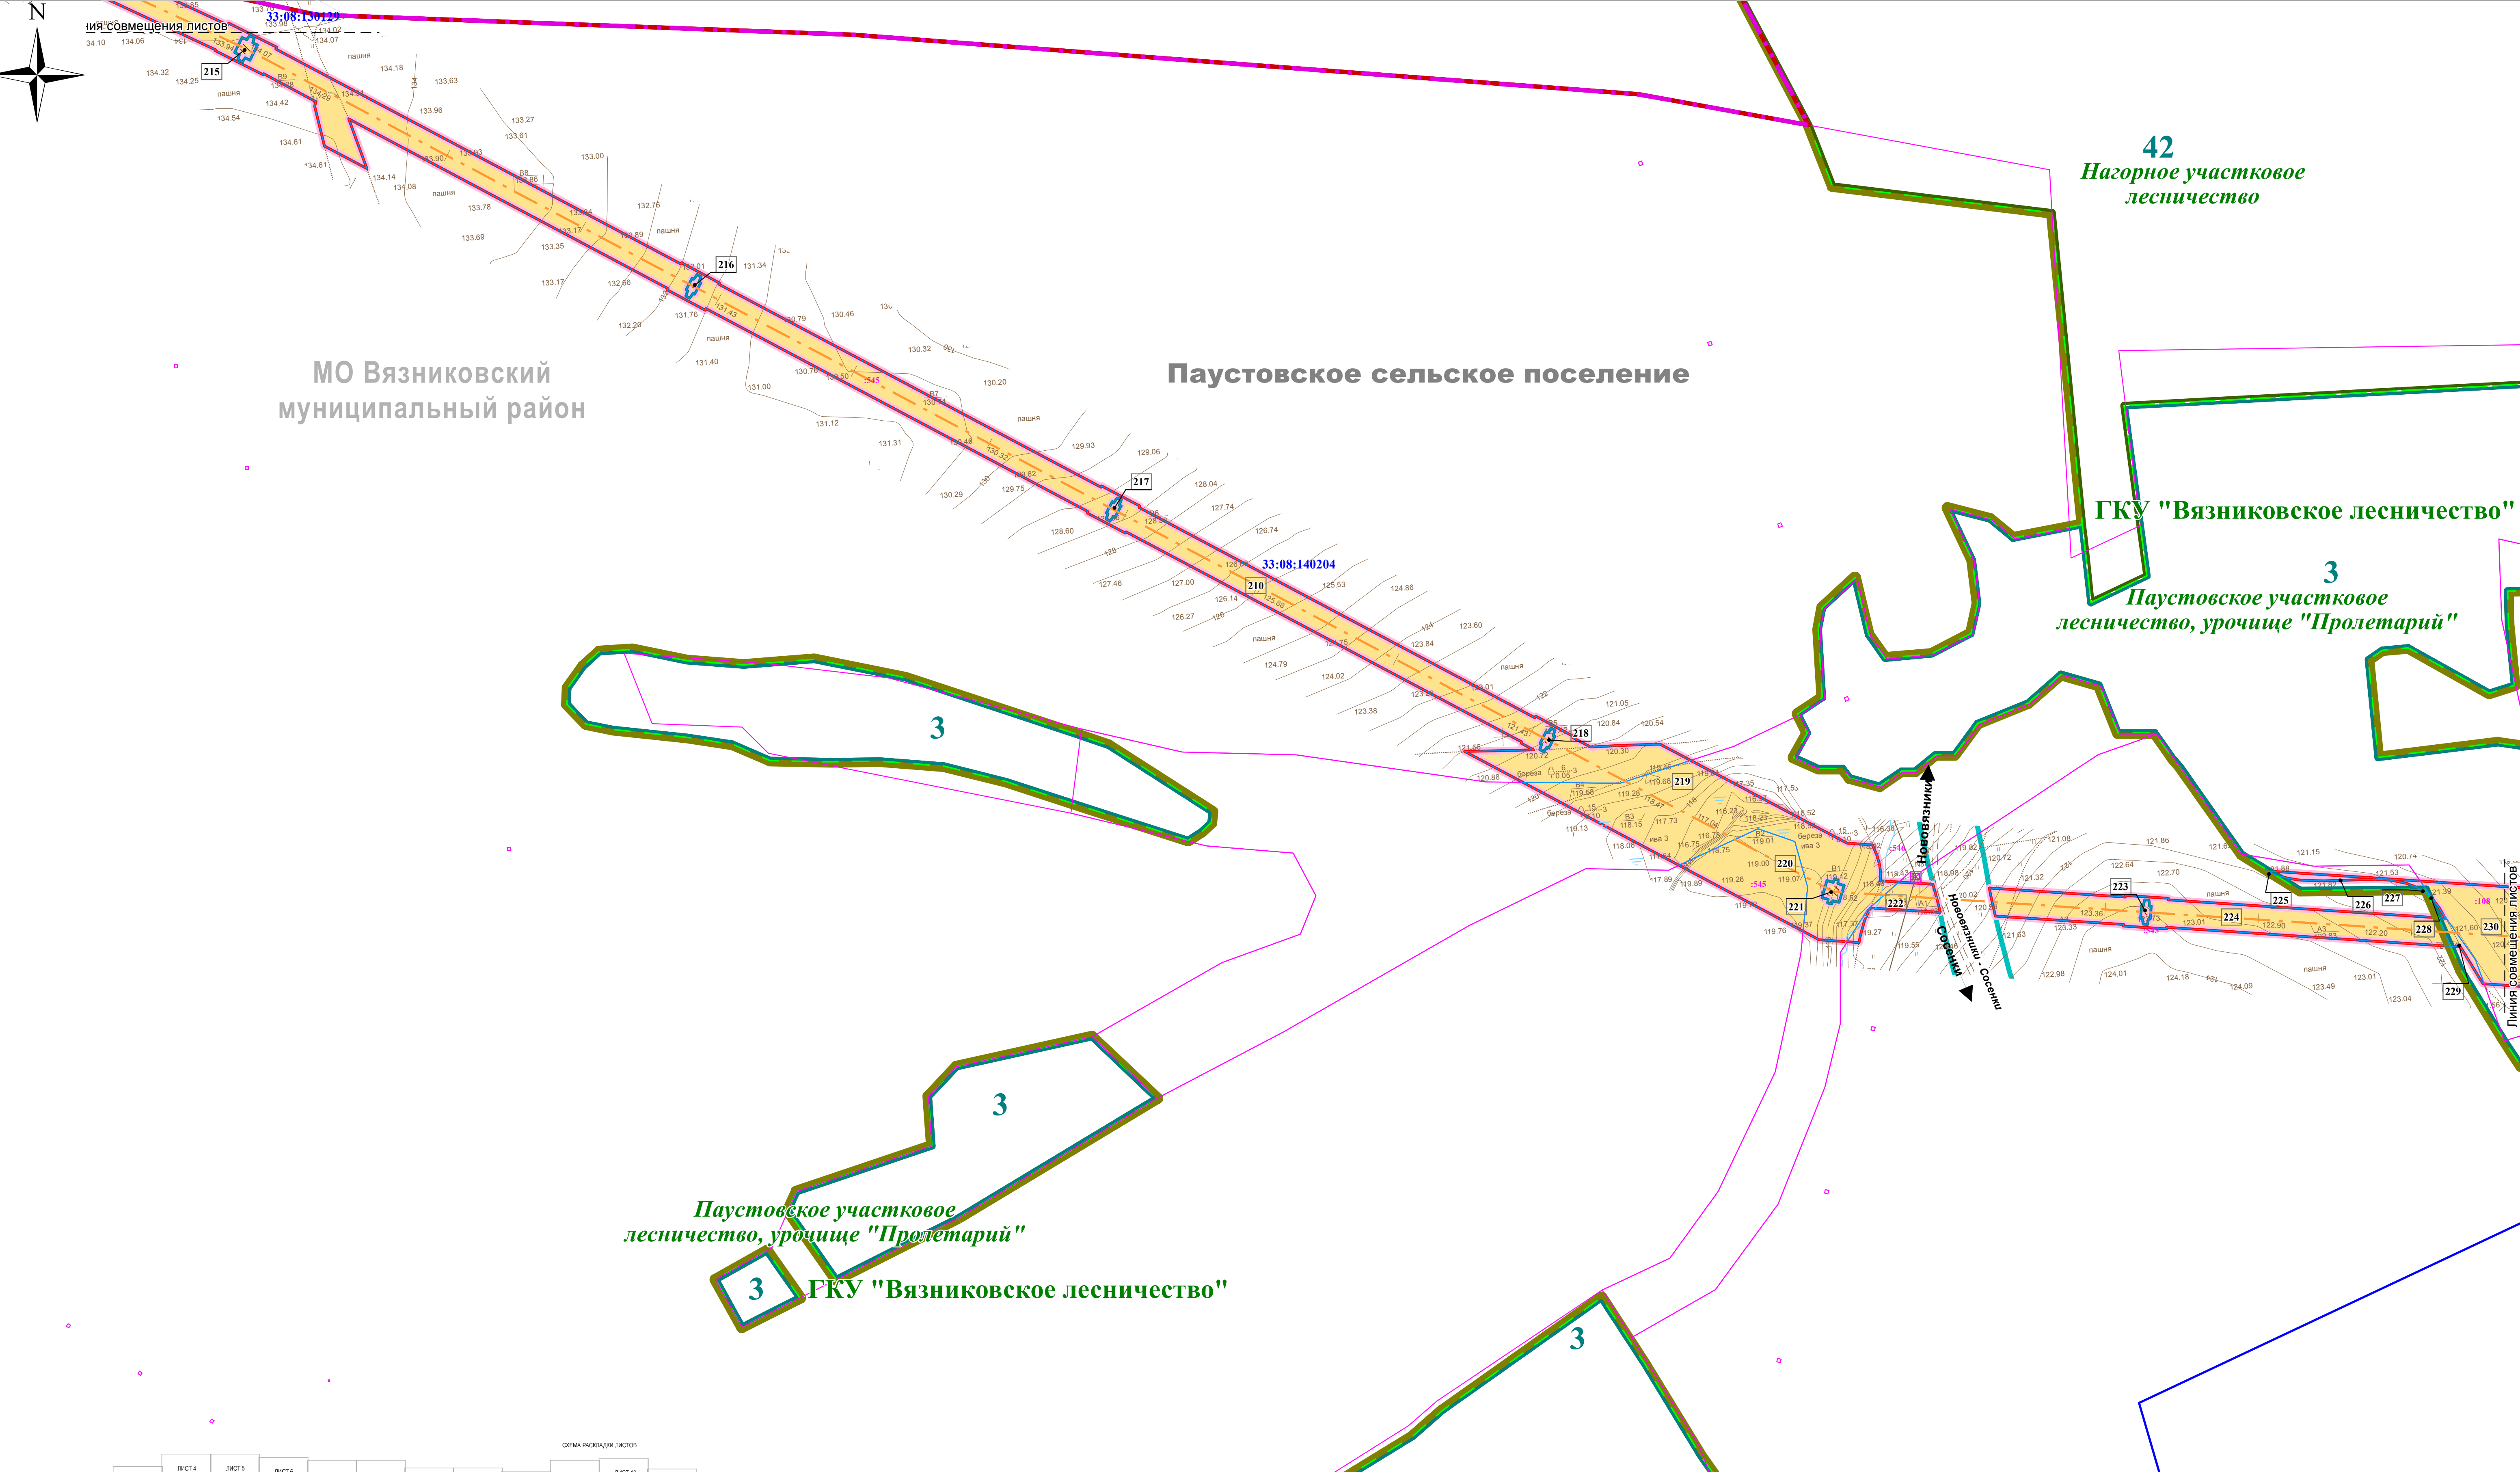
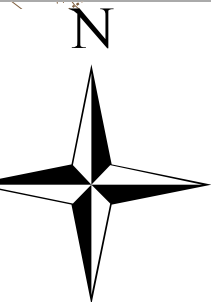





ВЯЗНИКОВСКИЙ РАЙОН ВЛАДИМИРСКАЯ ОБЛАСТЬ  
 ЧЕРТЕЖ МЕЖЕВАНИЯ

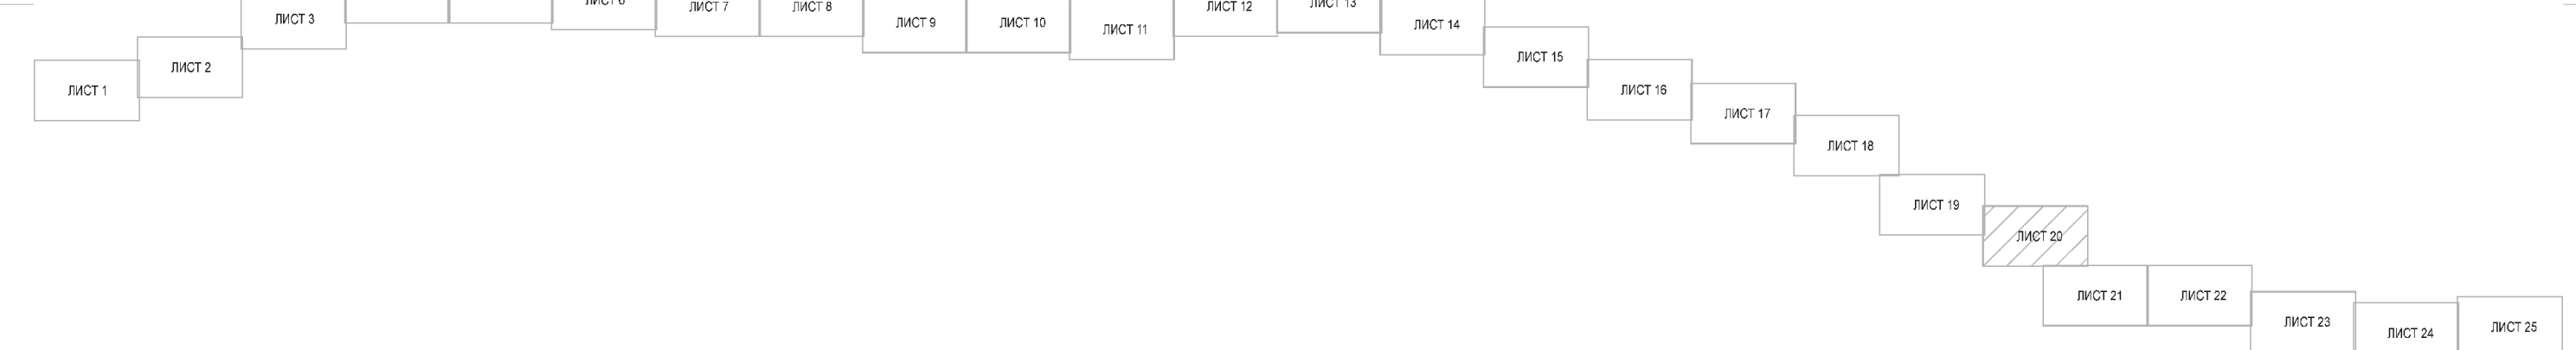
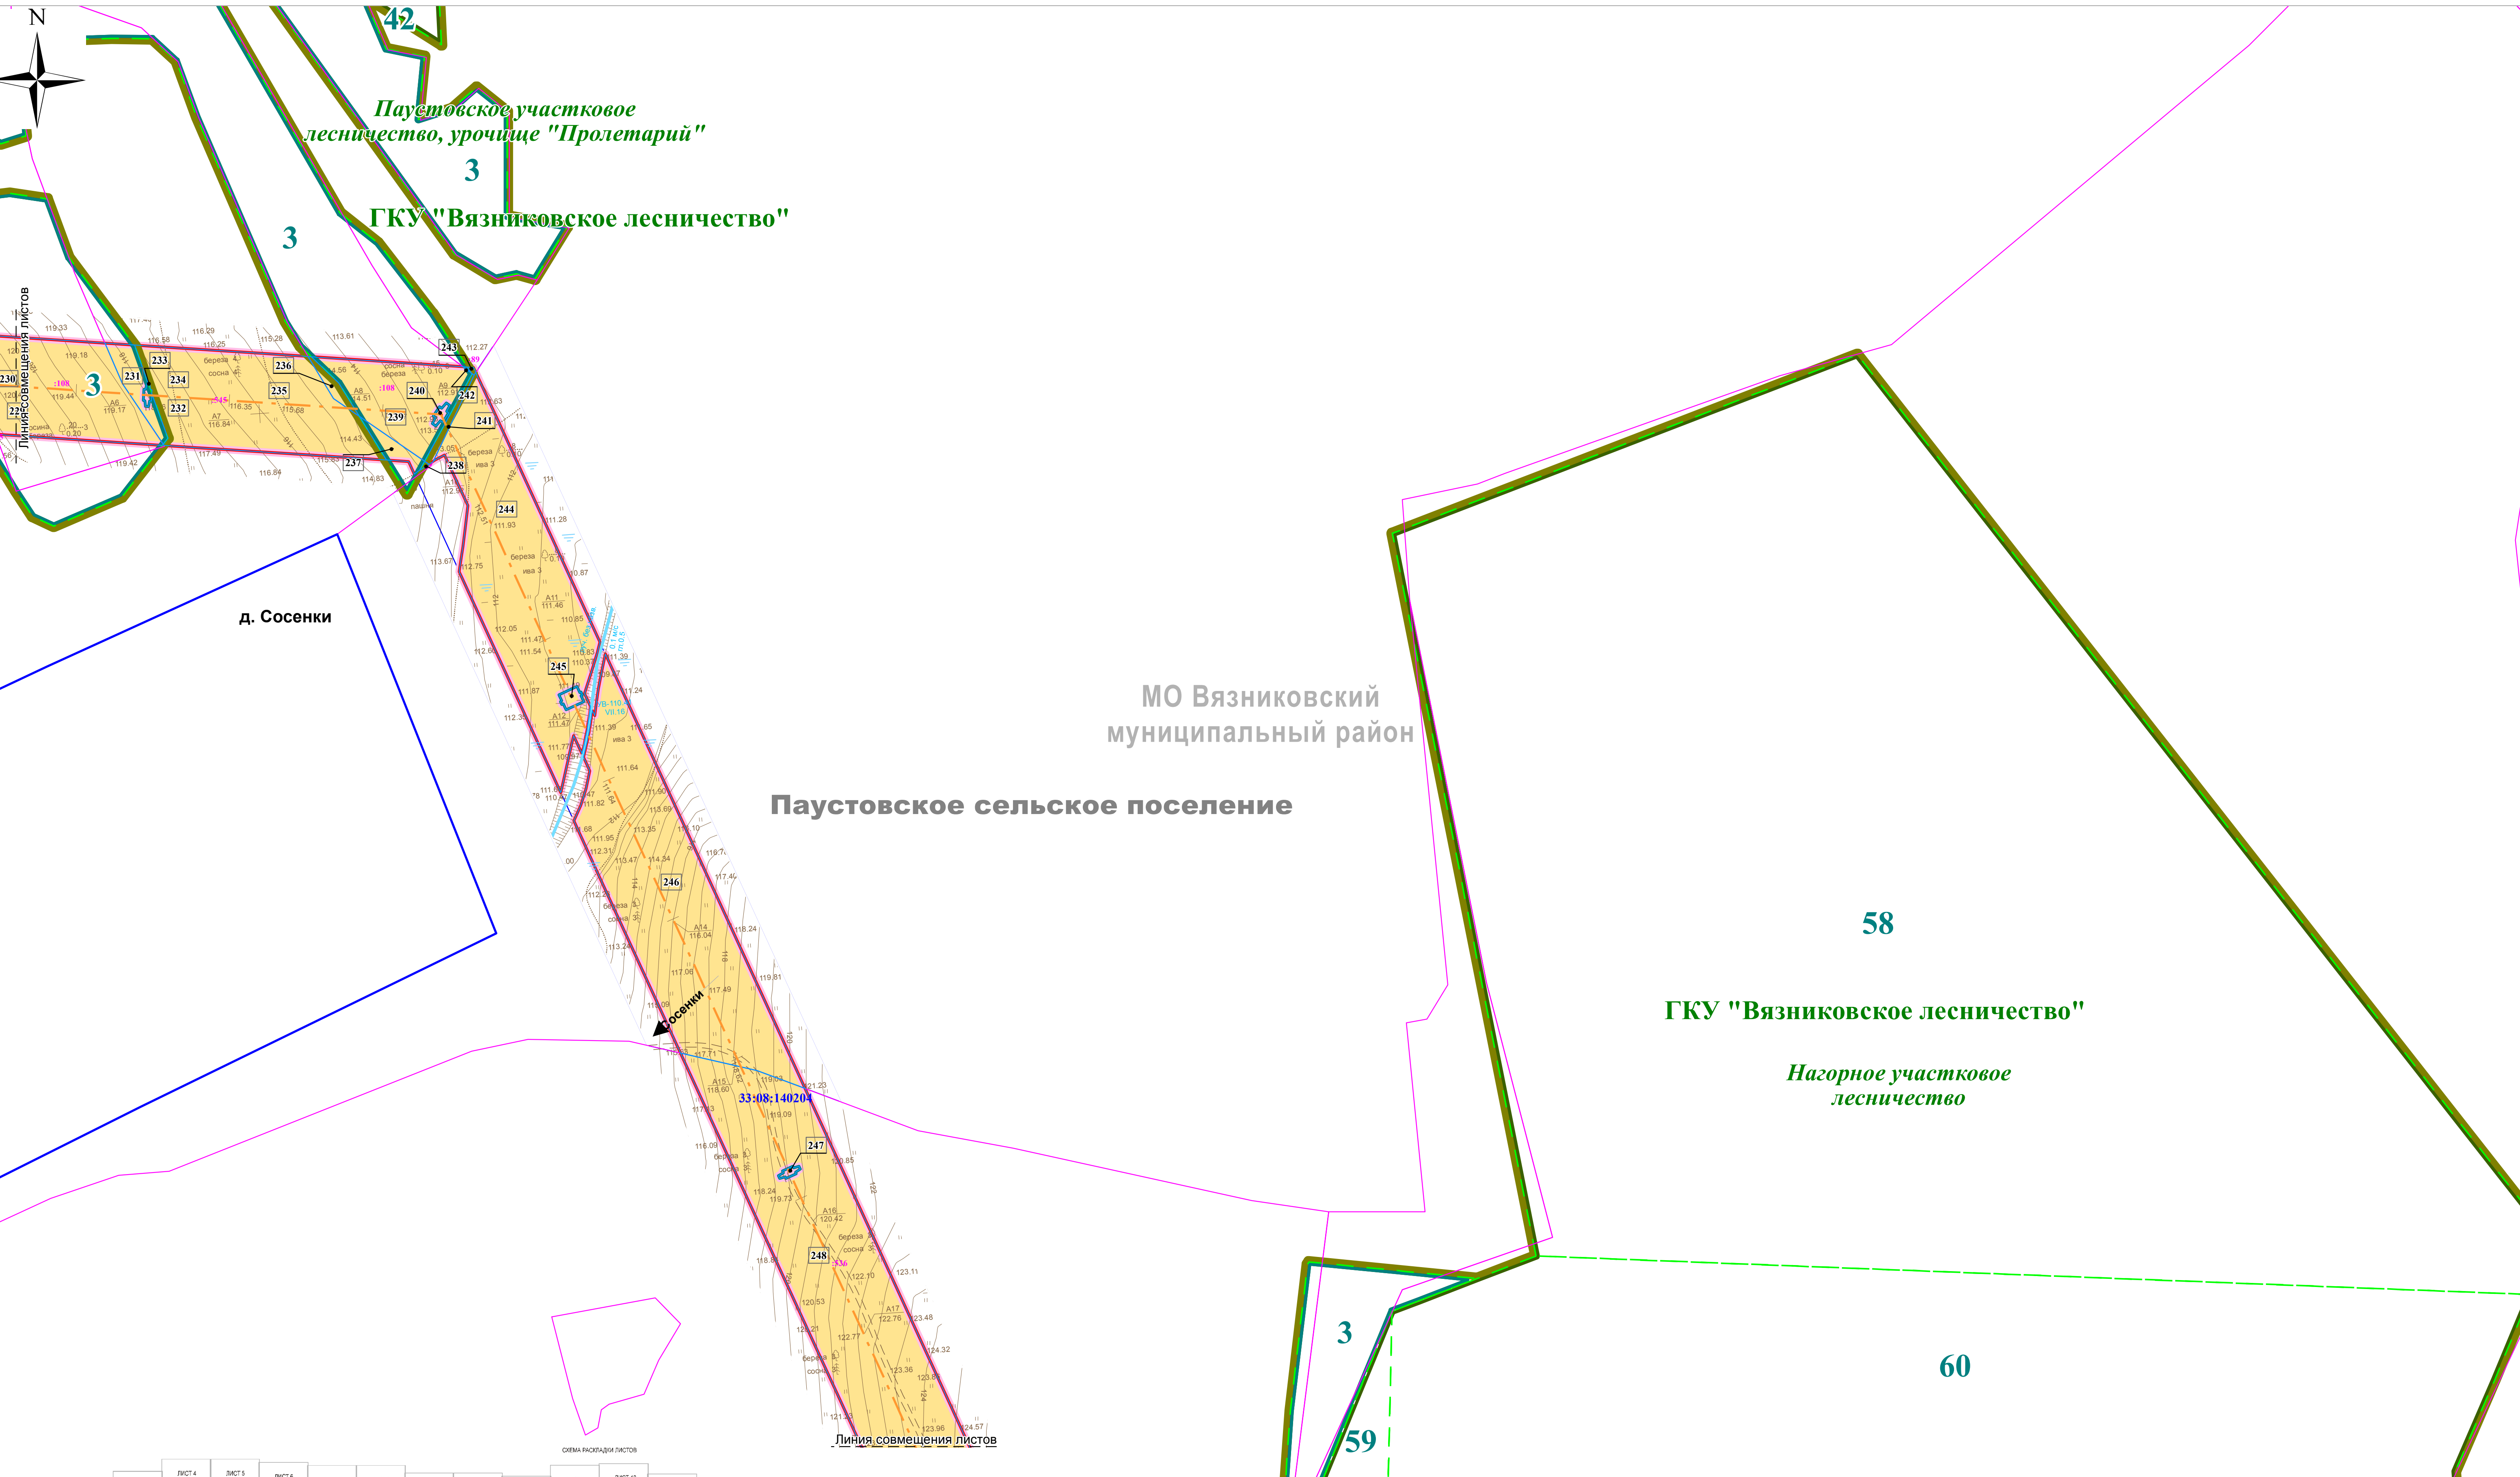





ВЯЗНИКОВСКИЙ РАЙОН ВЛАДИМИРСКАЯ ОБЛАСТЬ  
ЧЕРТЕЖ МЕЖЕВАНИЯ

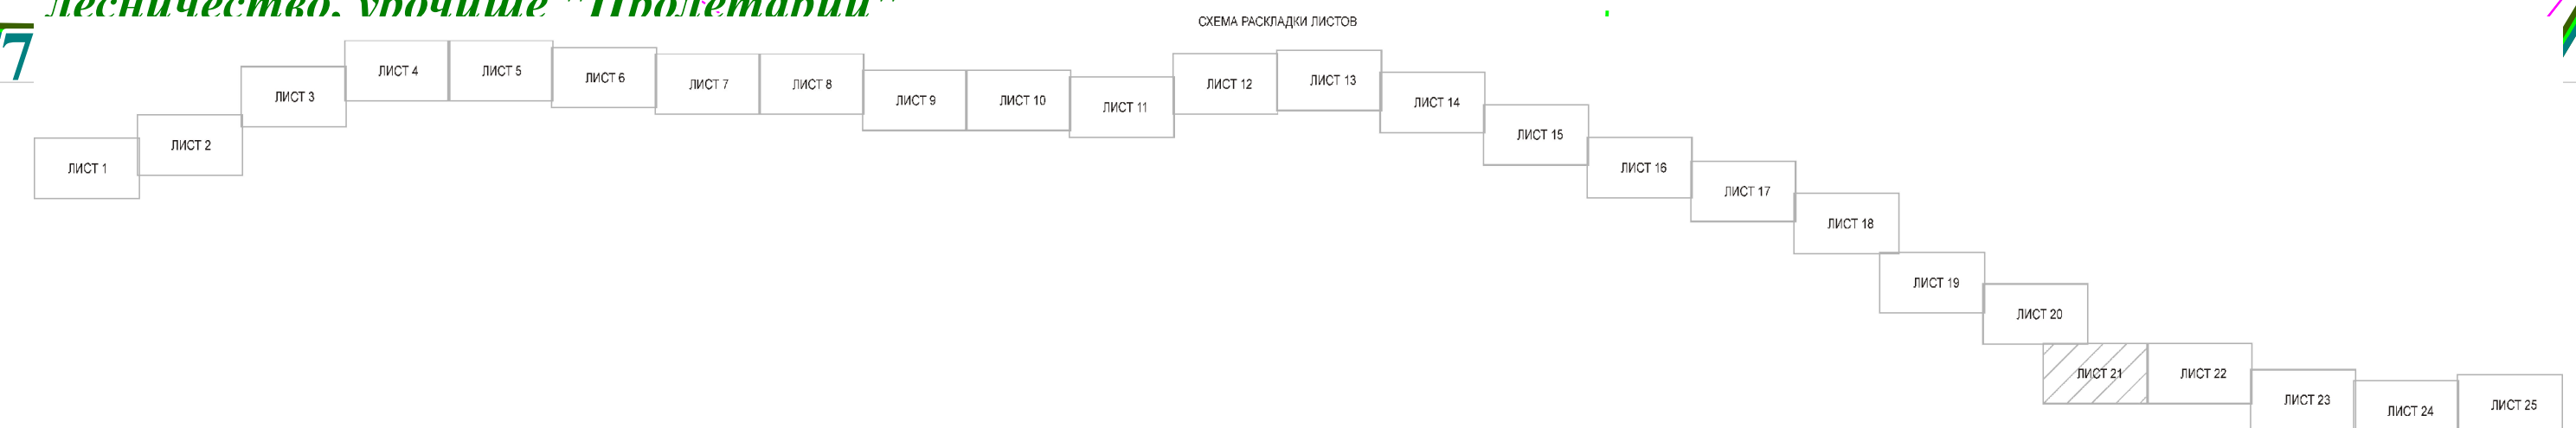
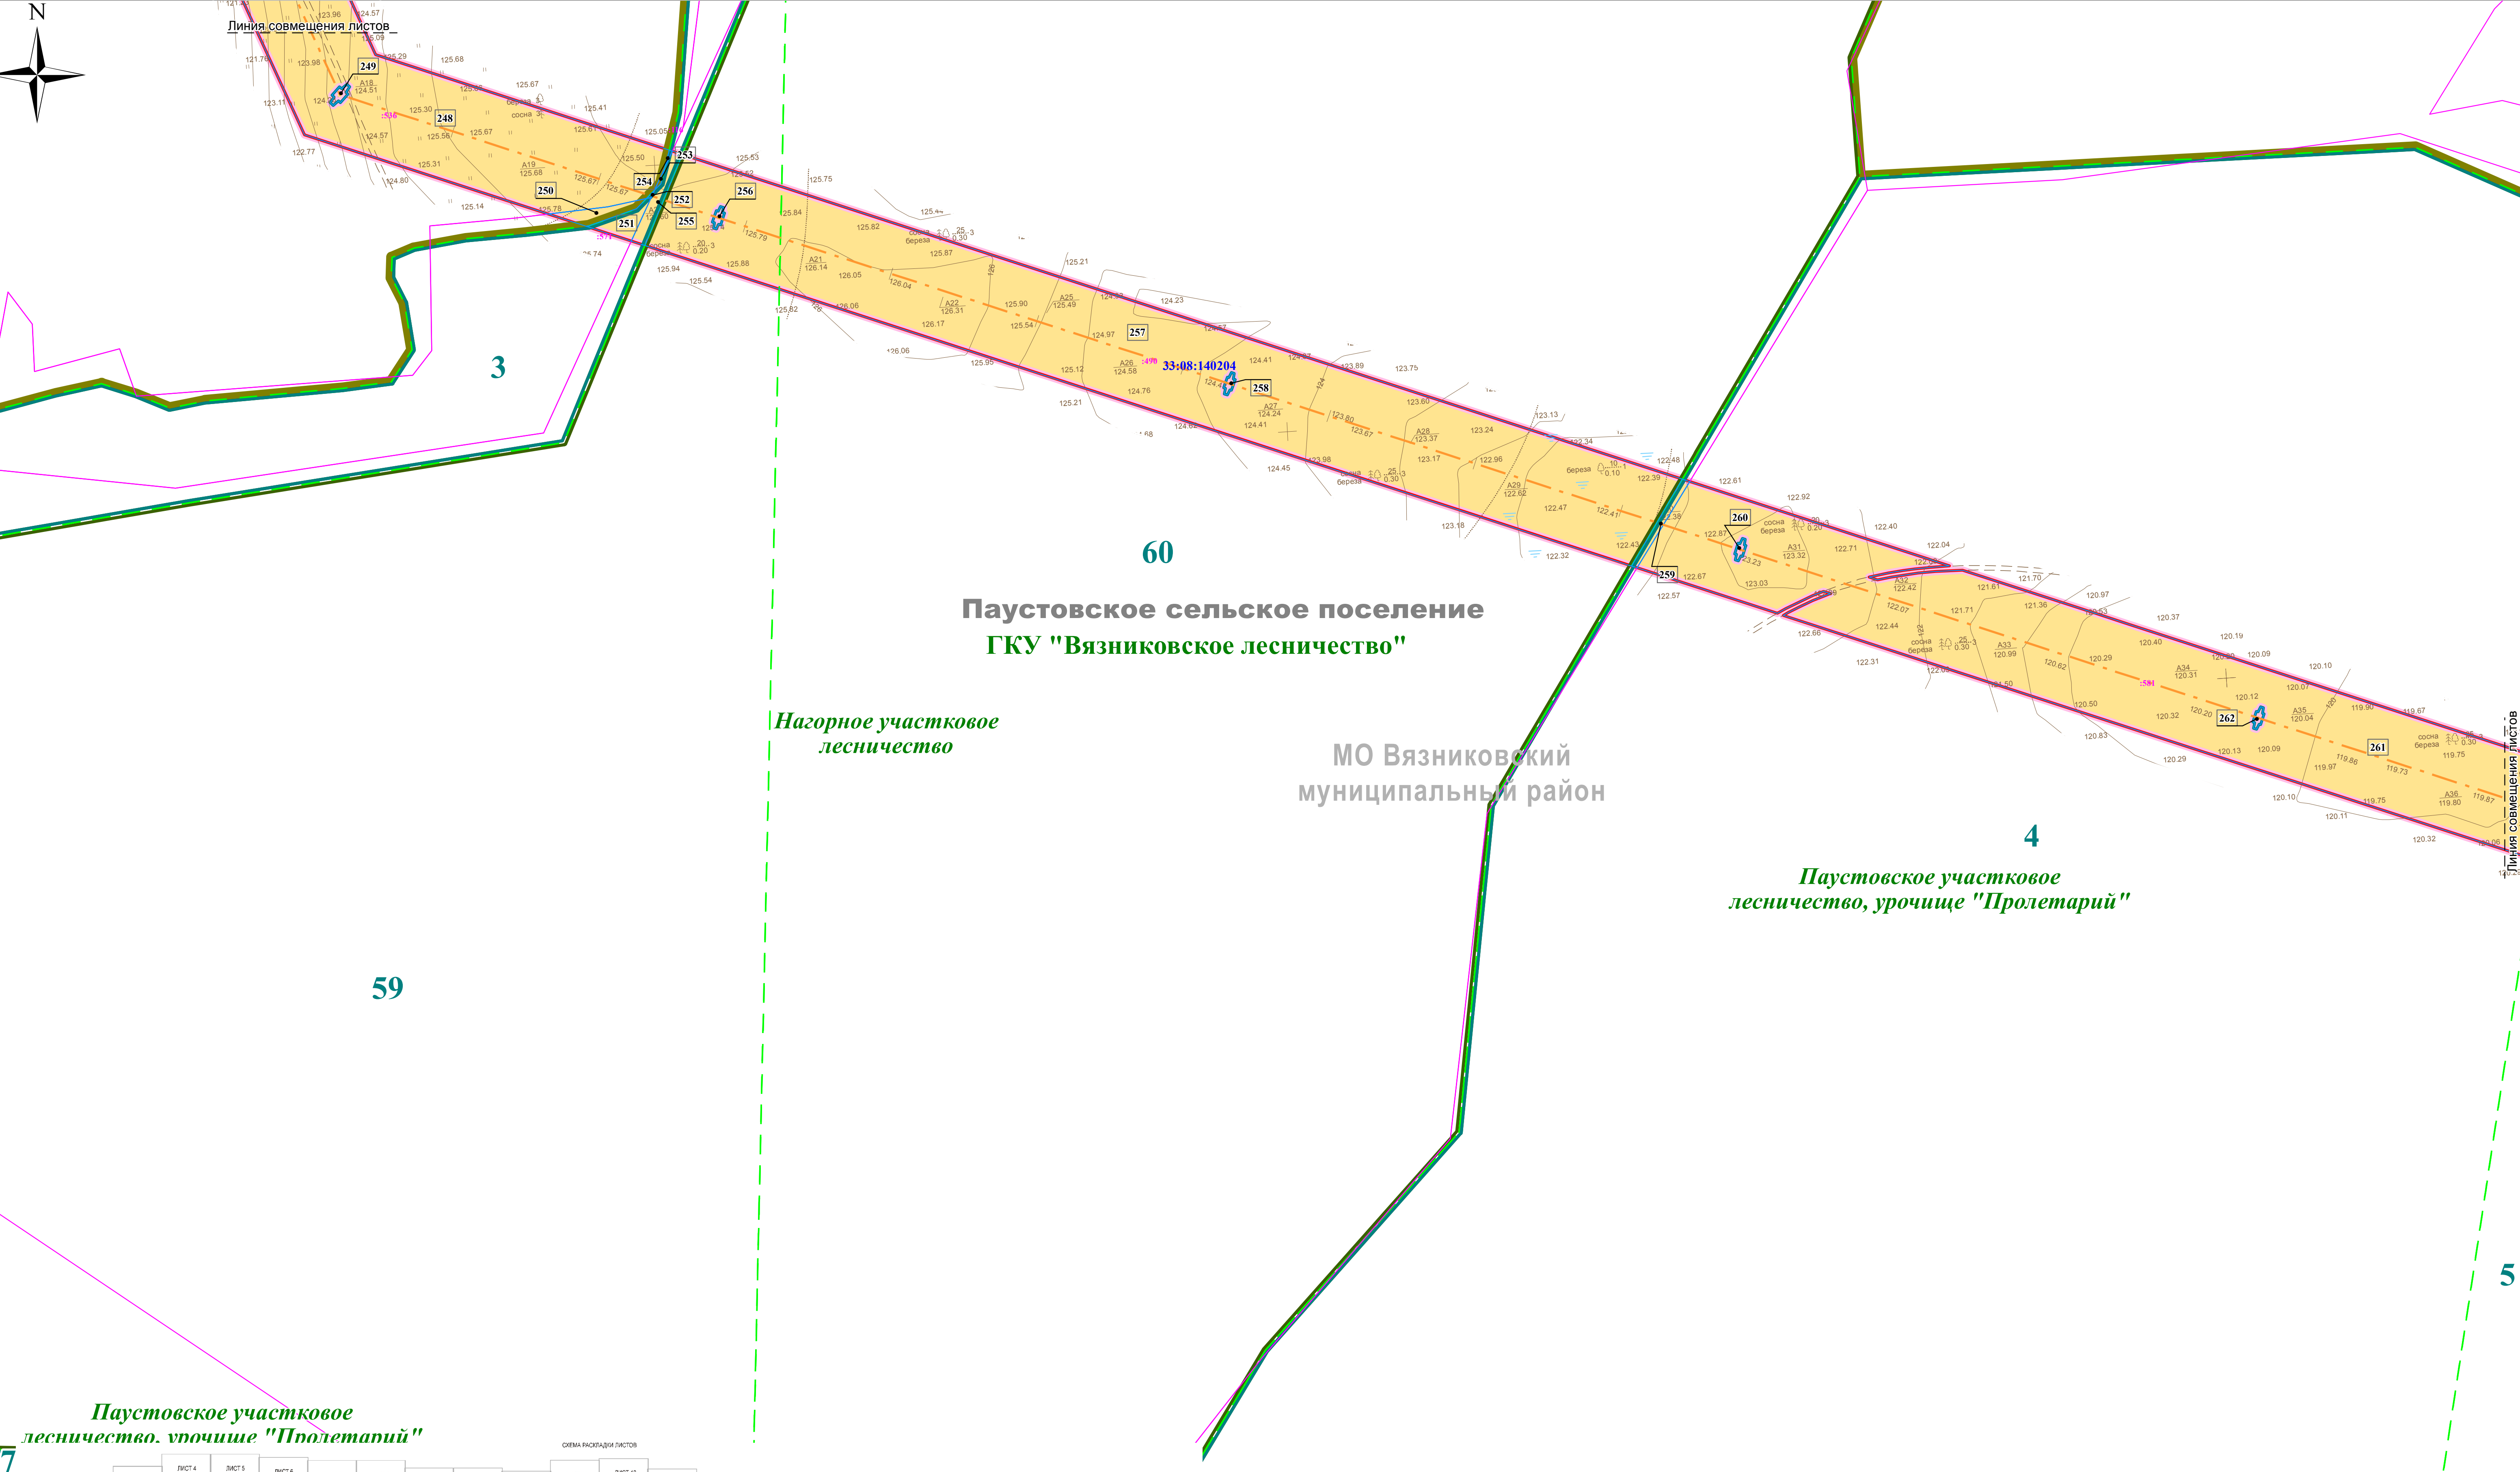
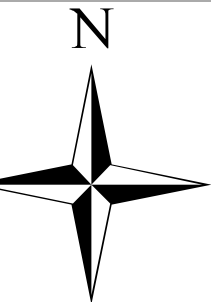


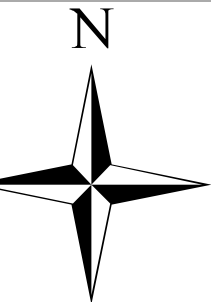



4

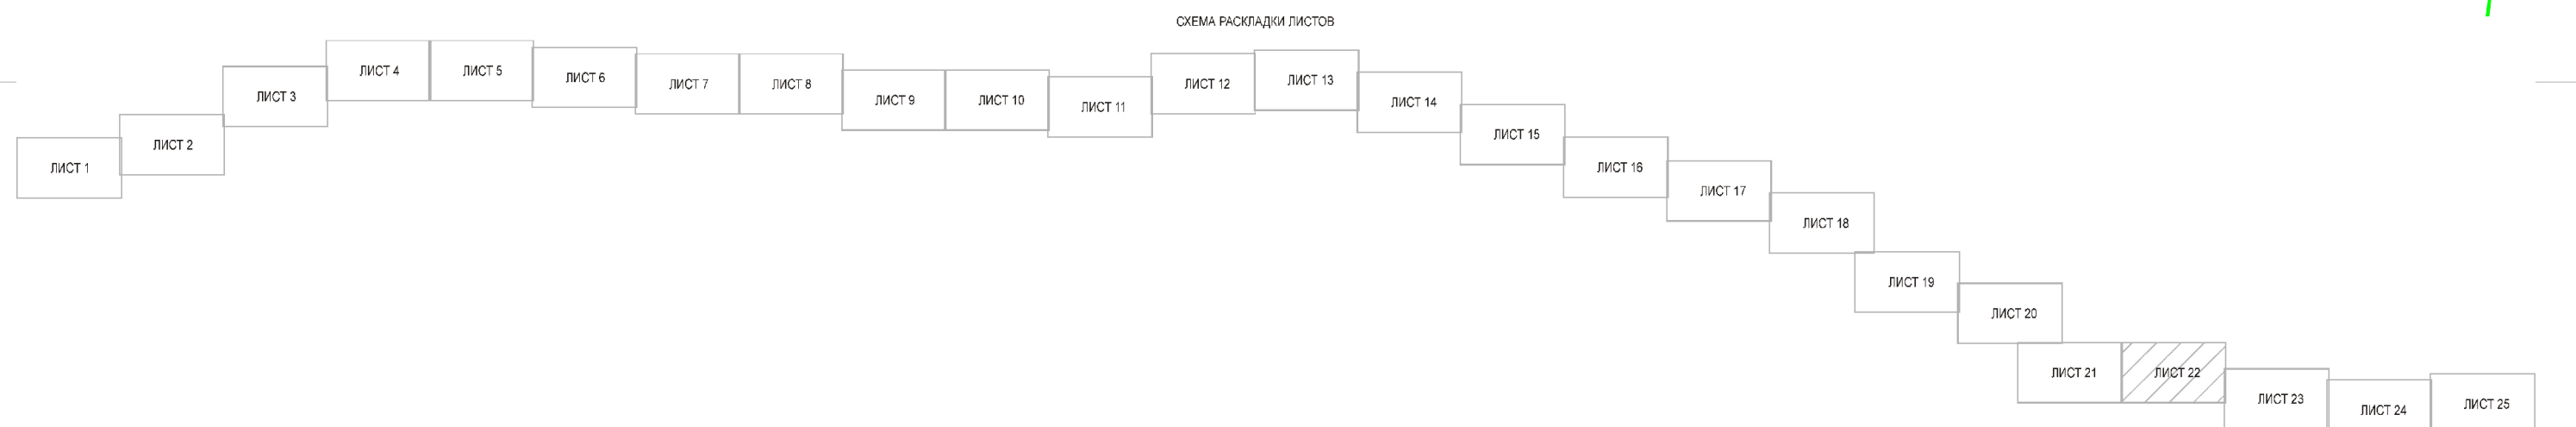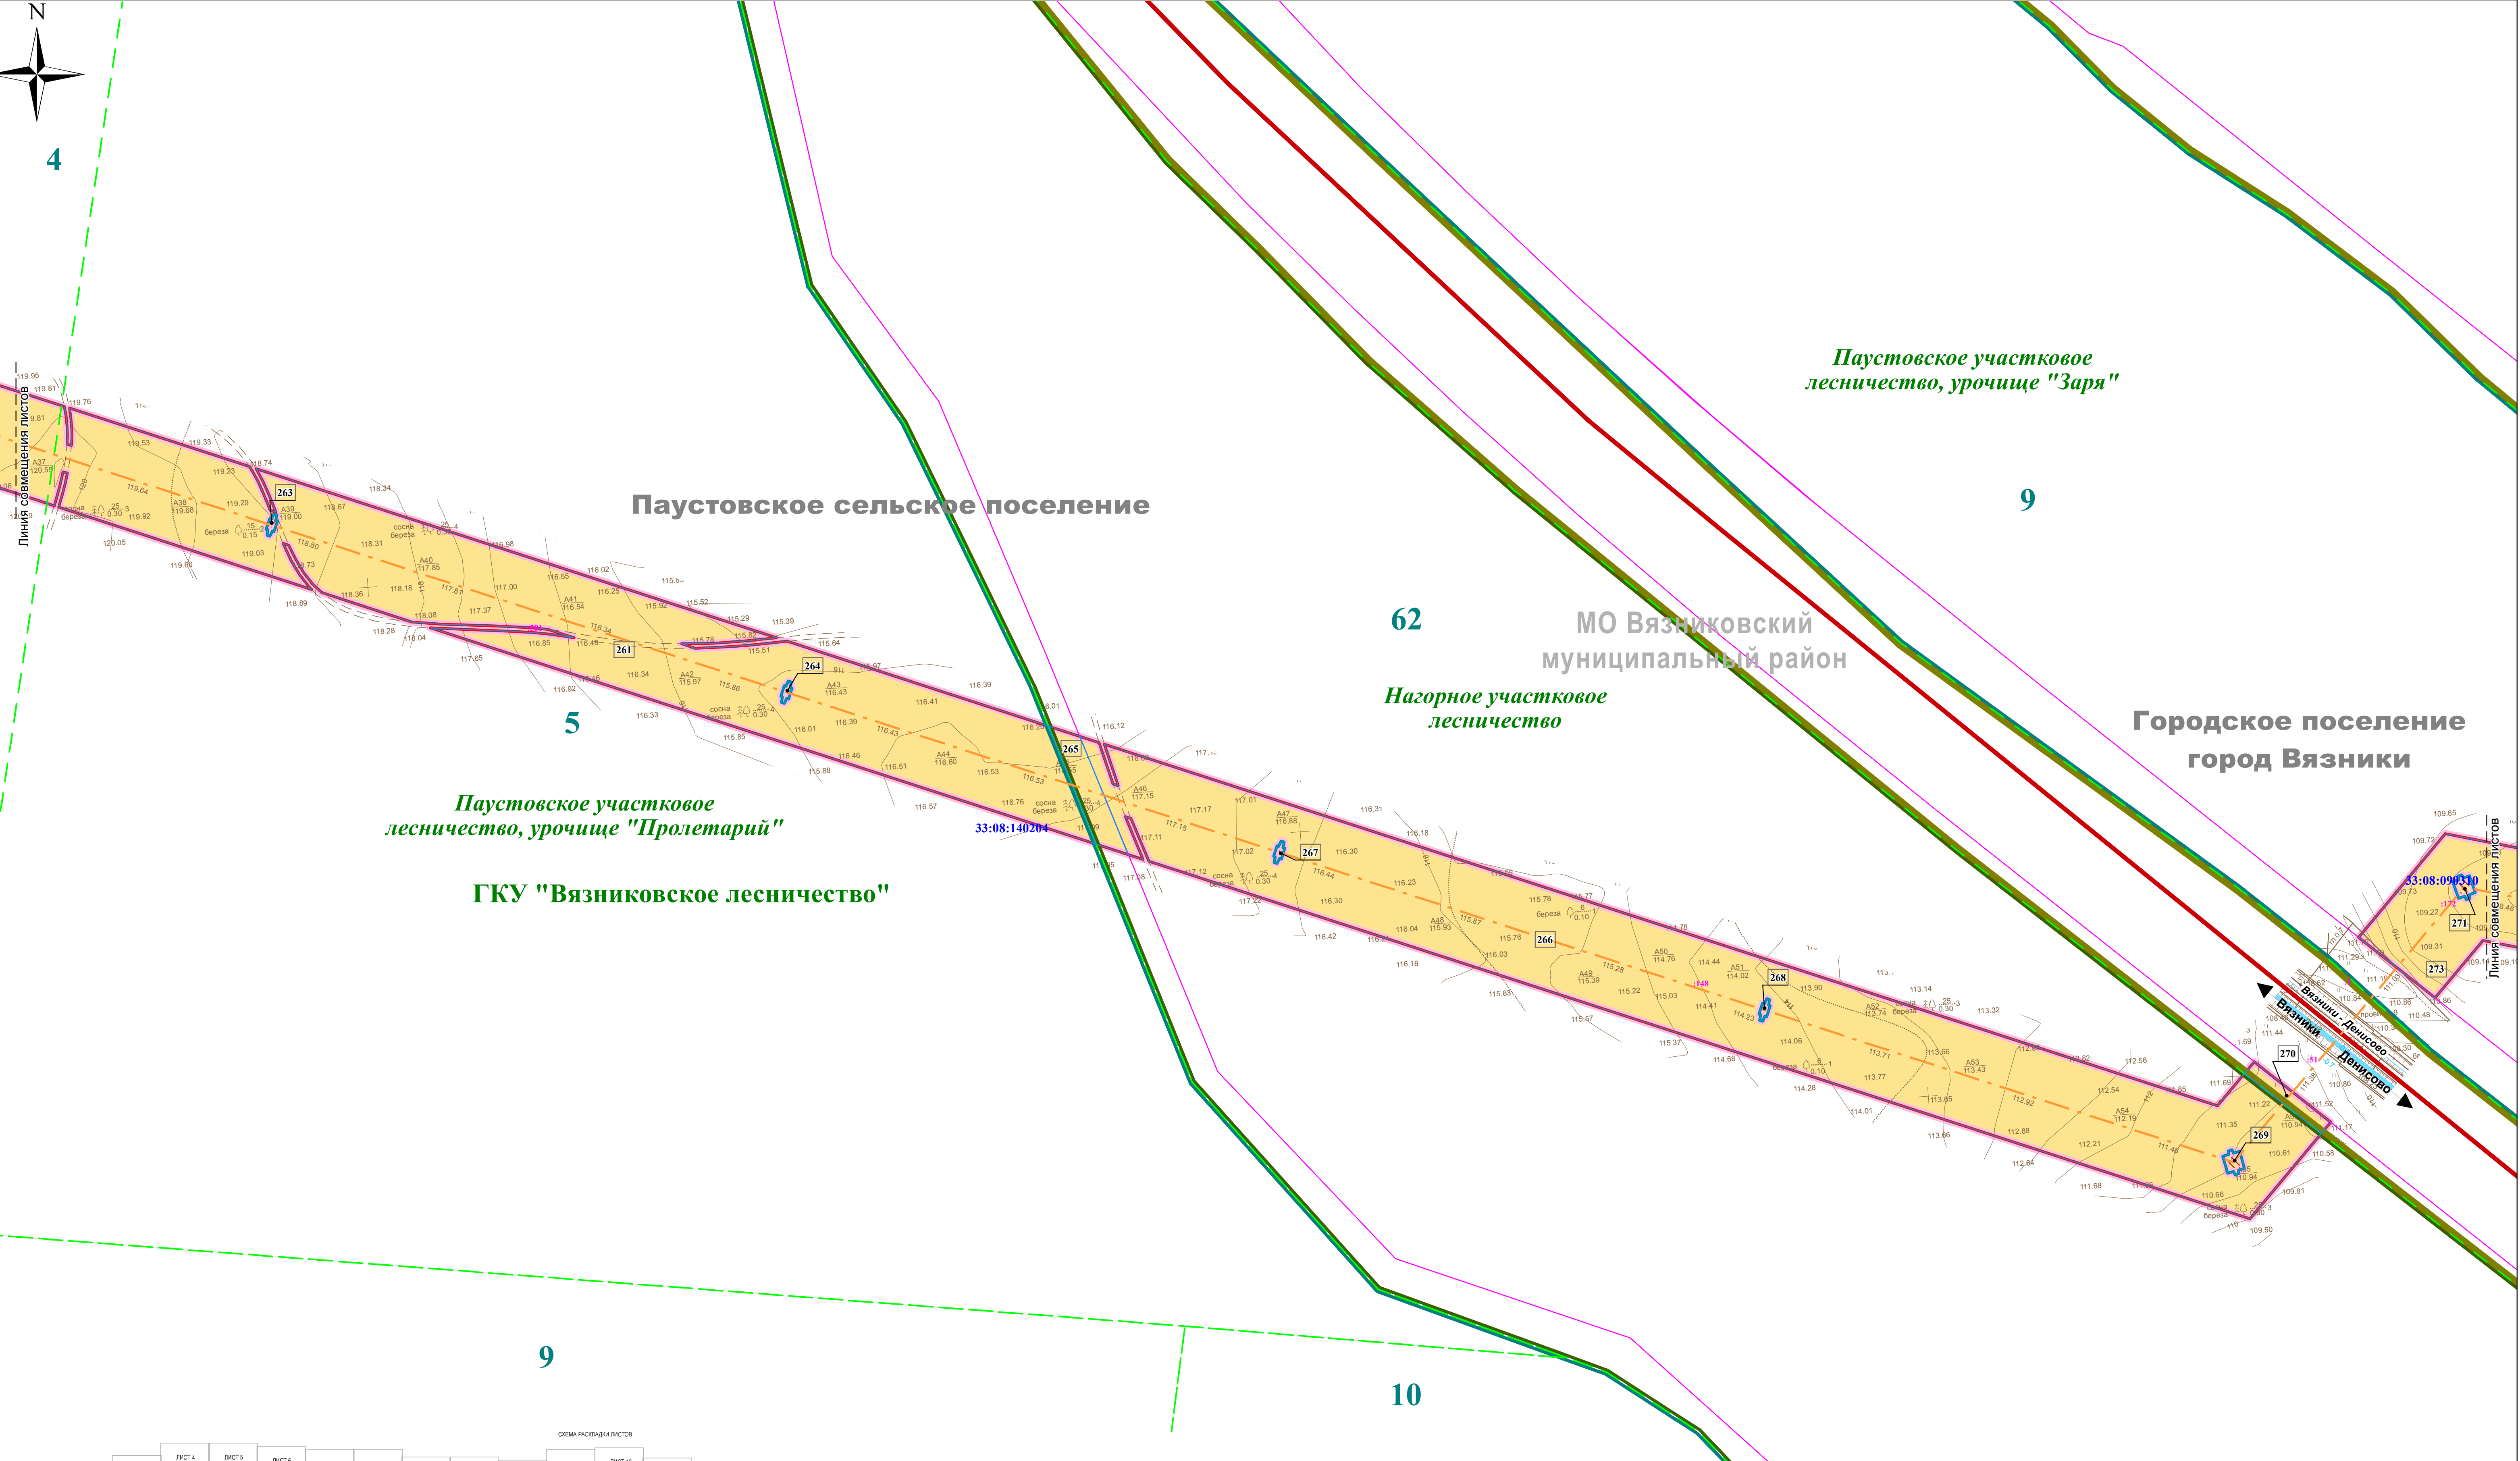

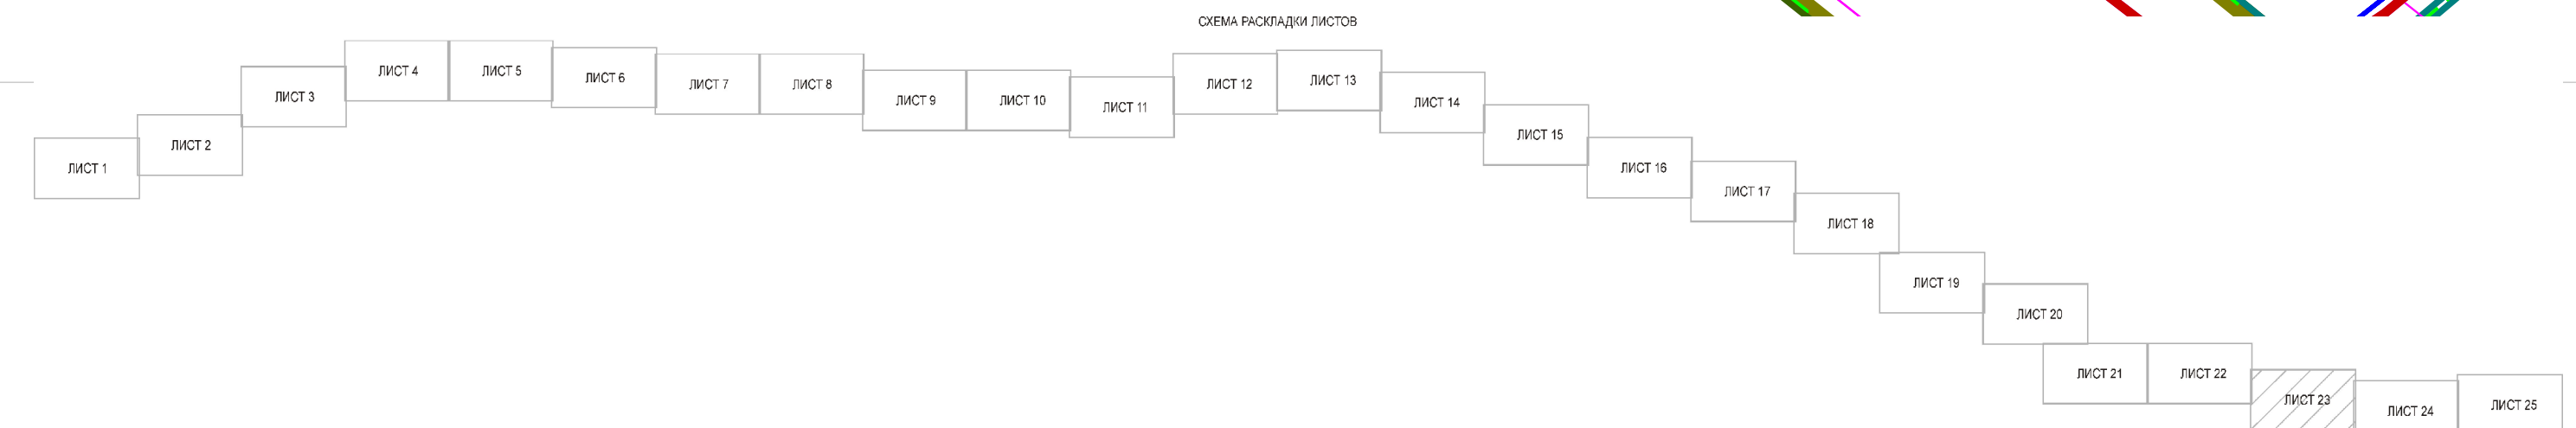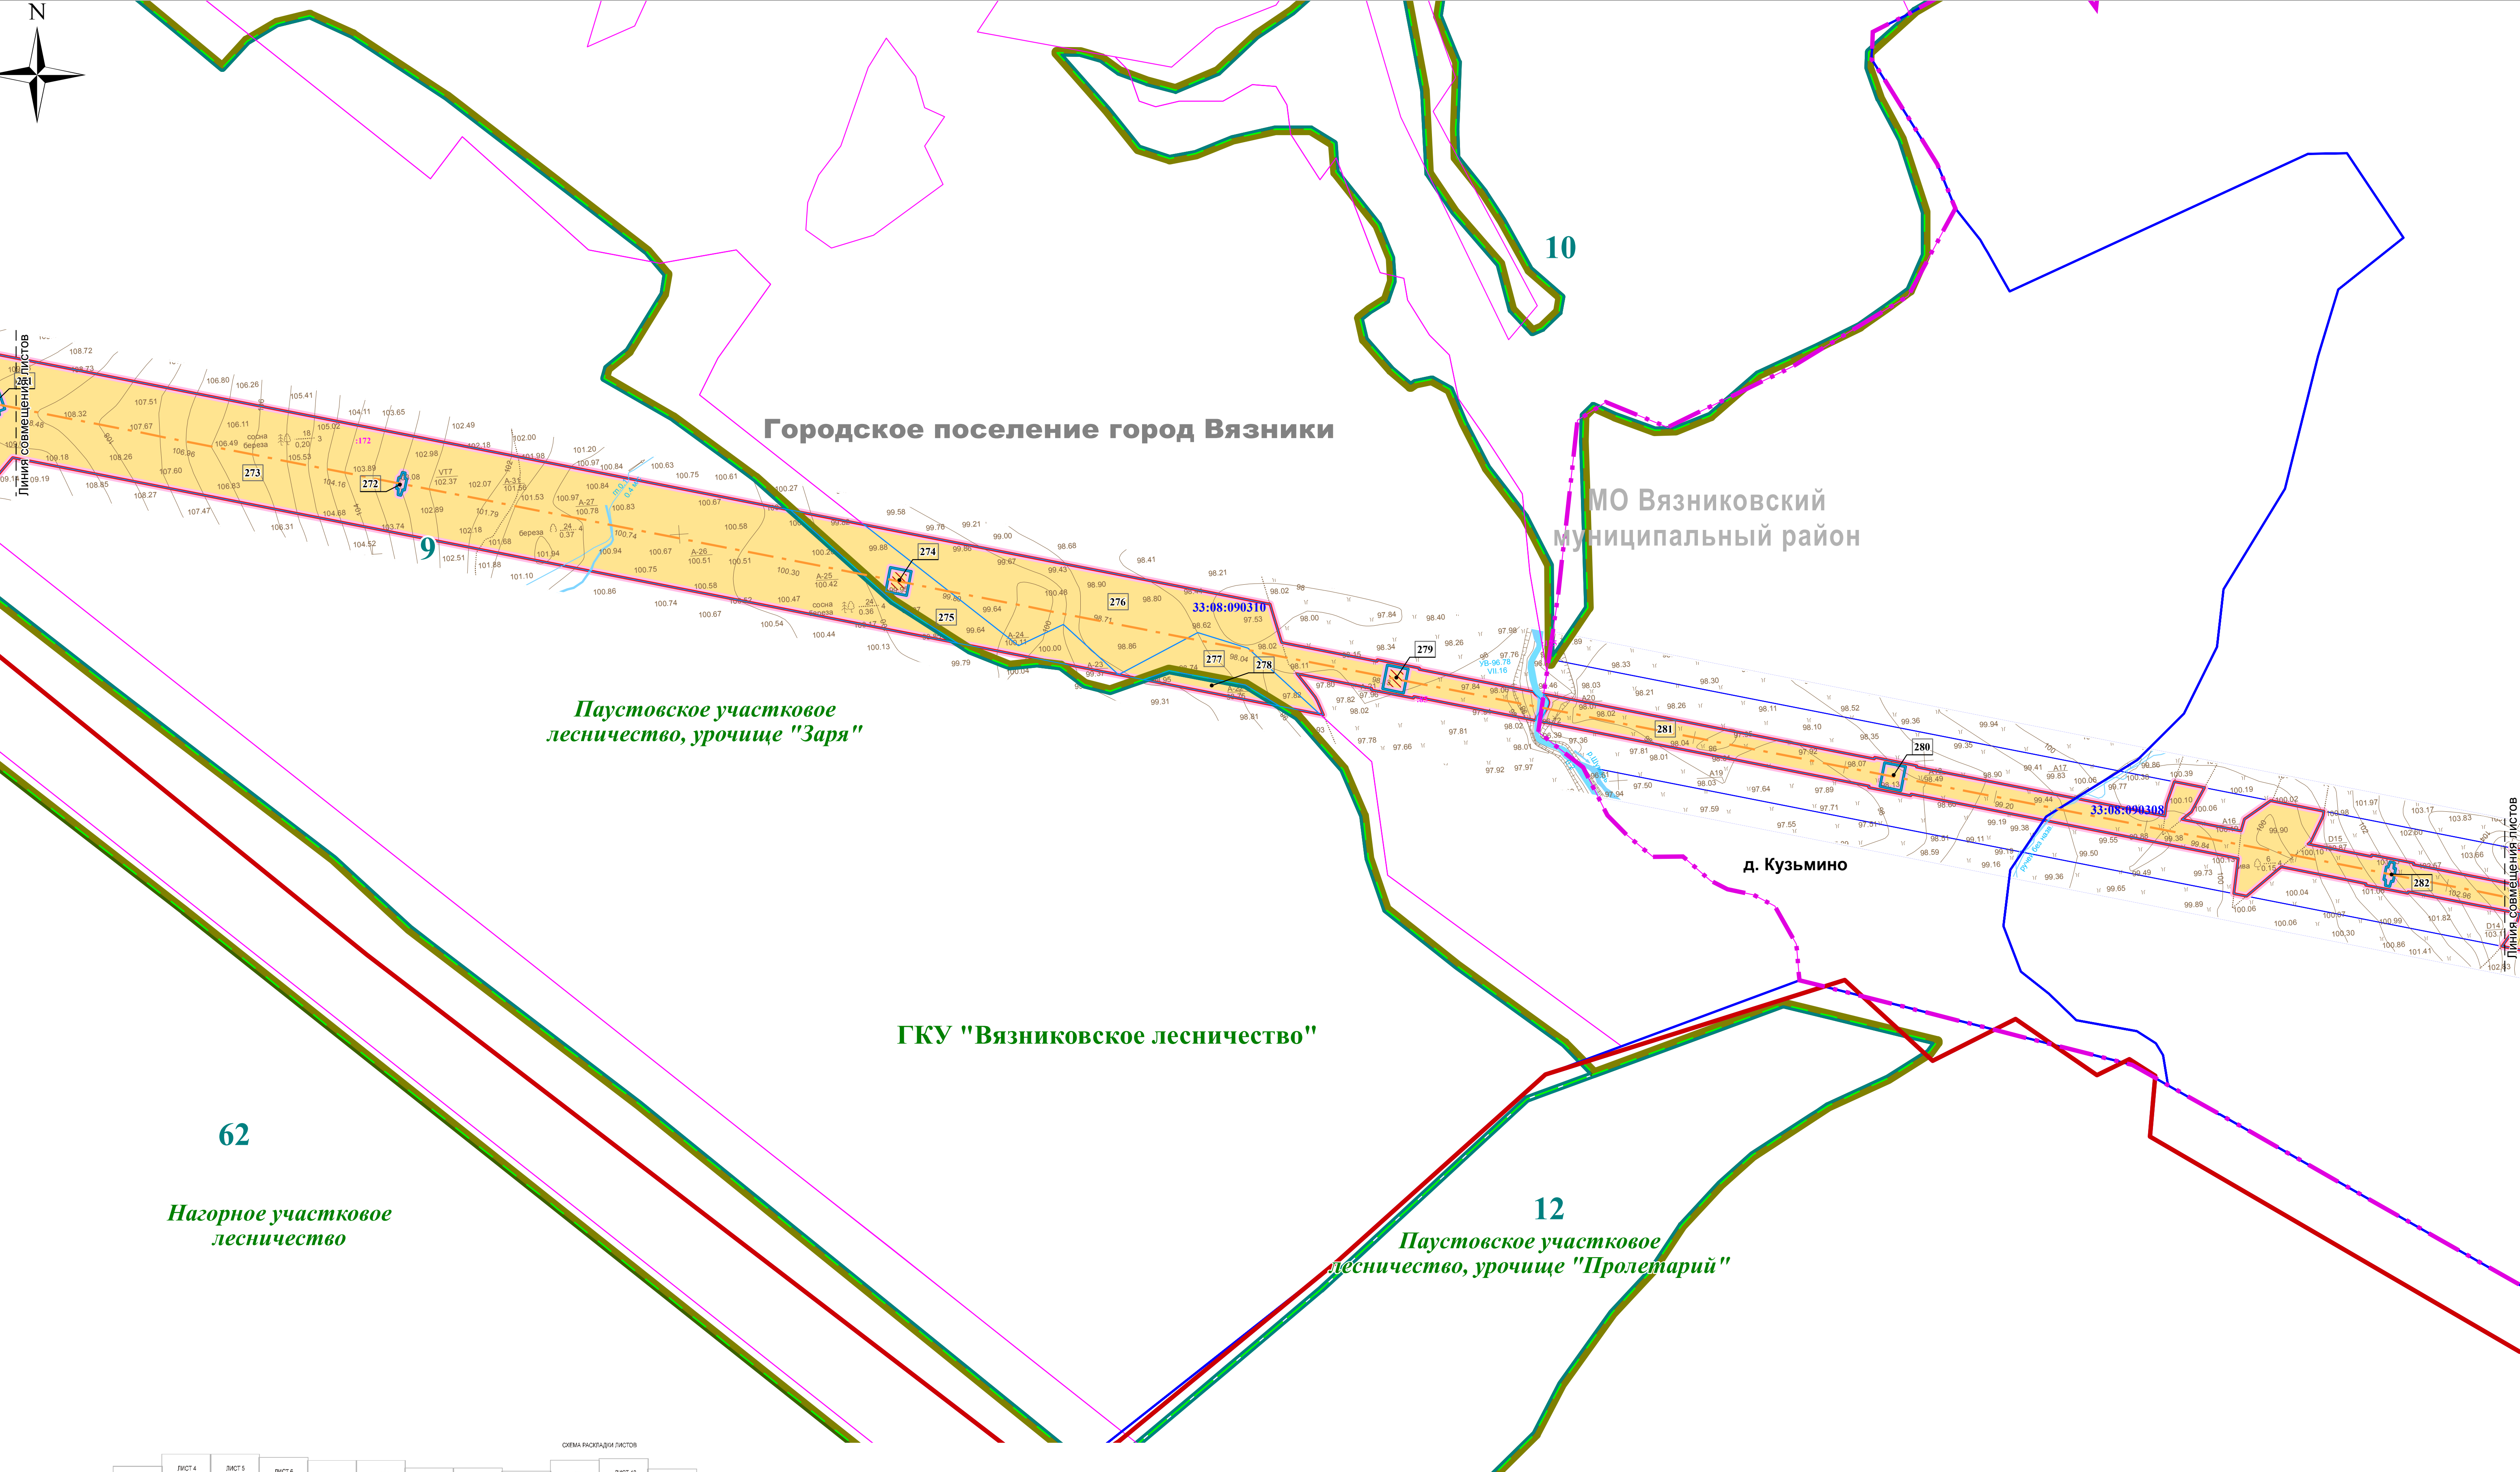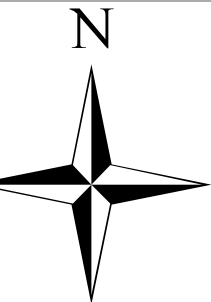

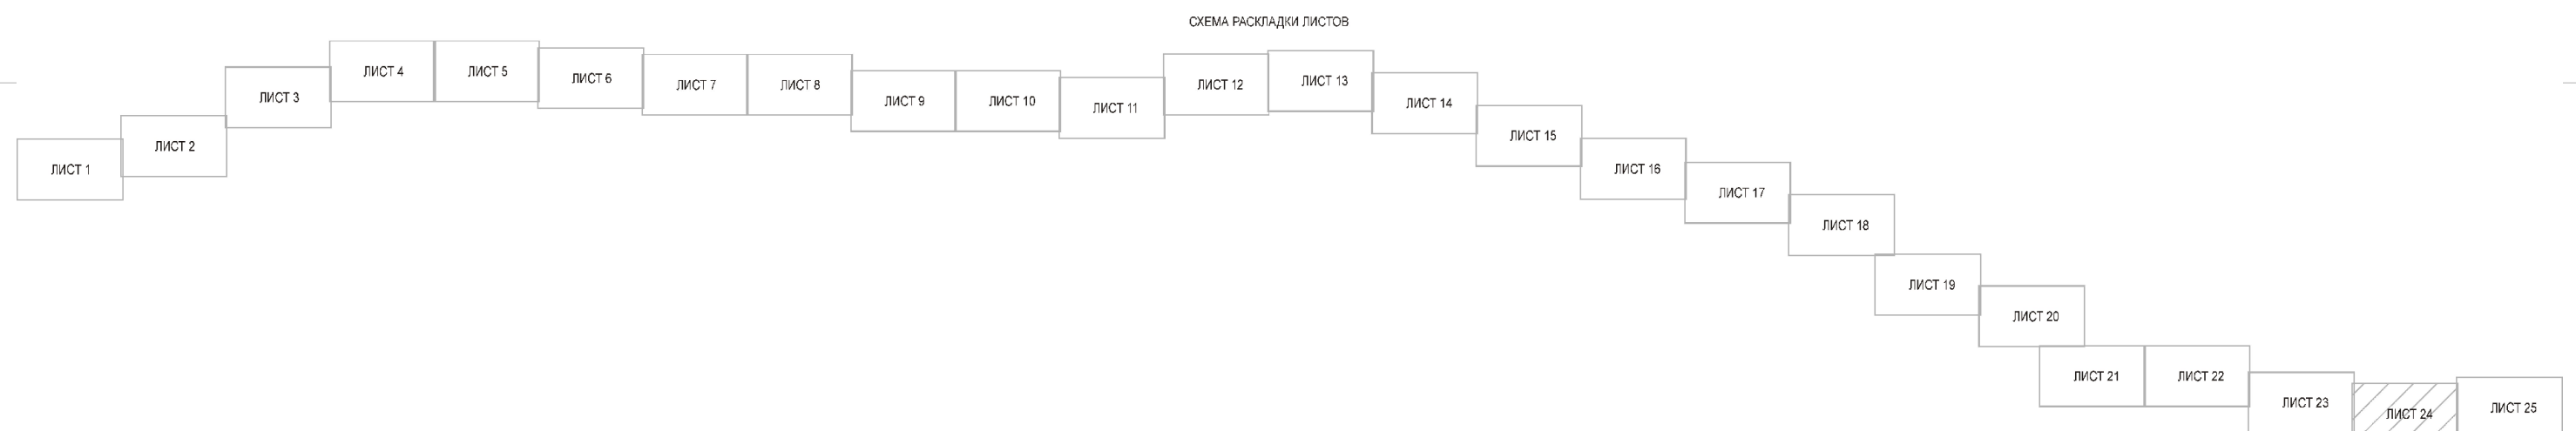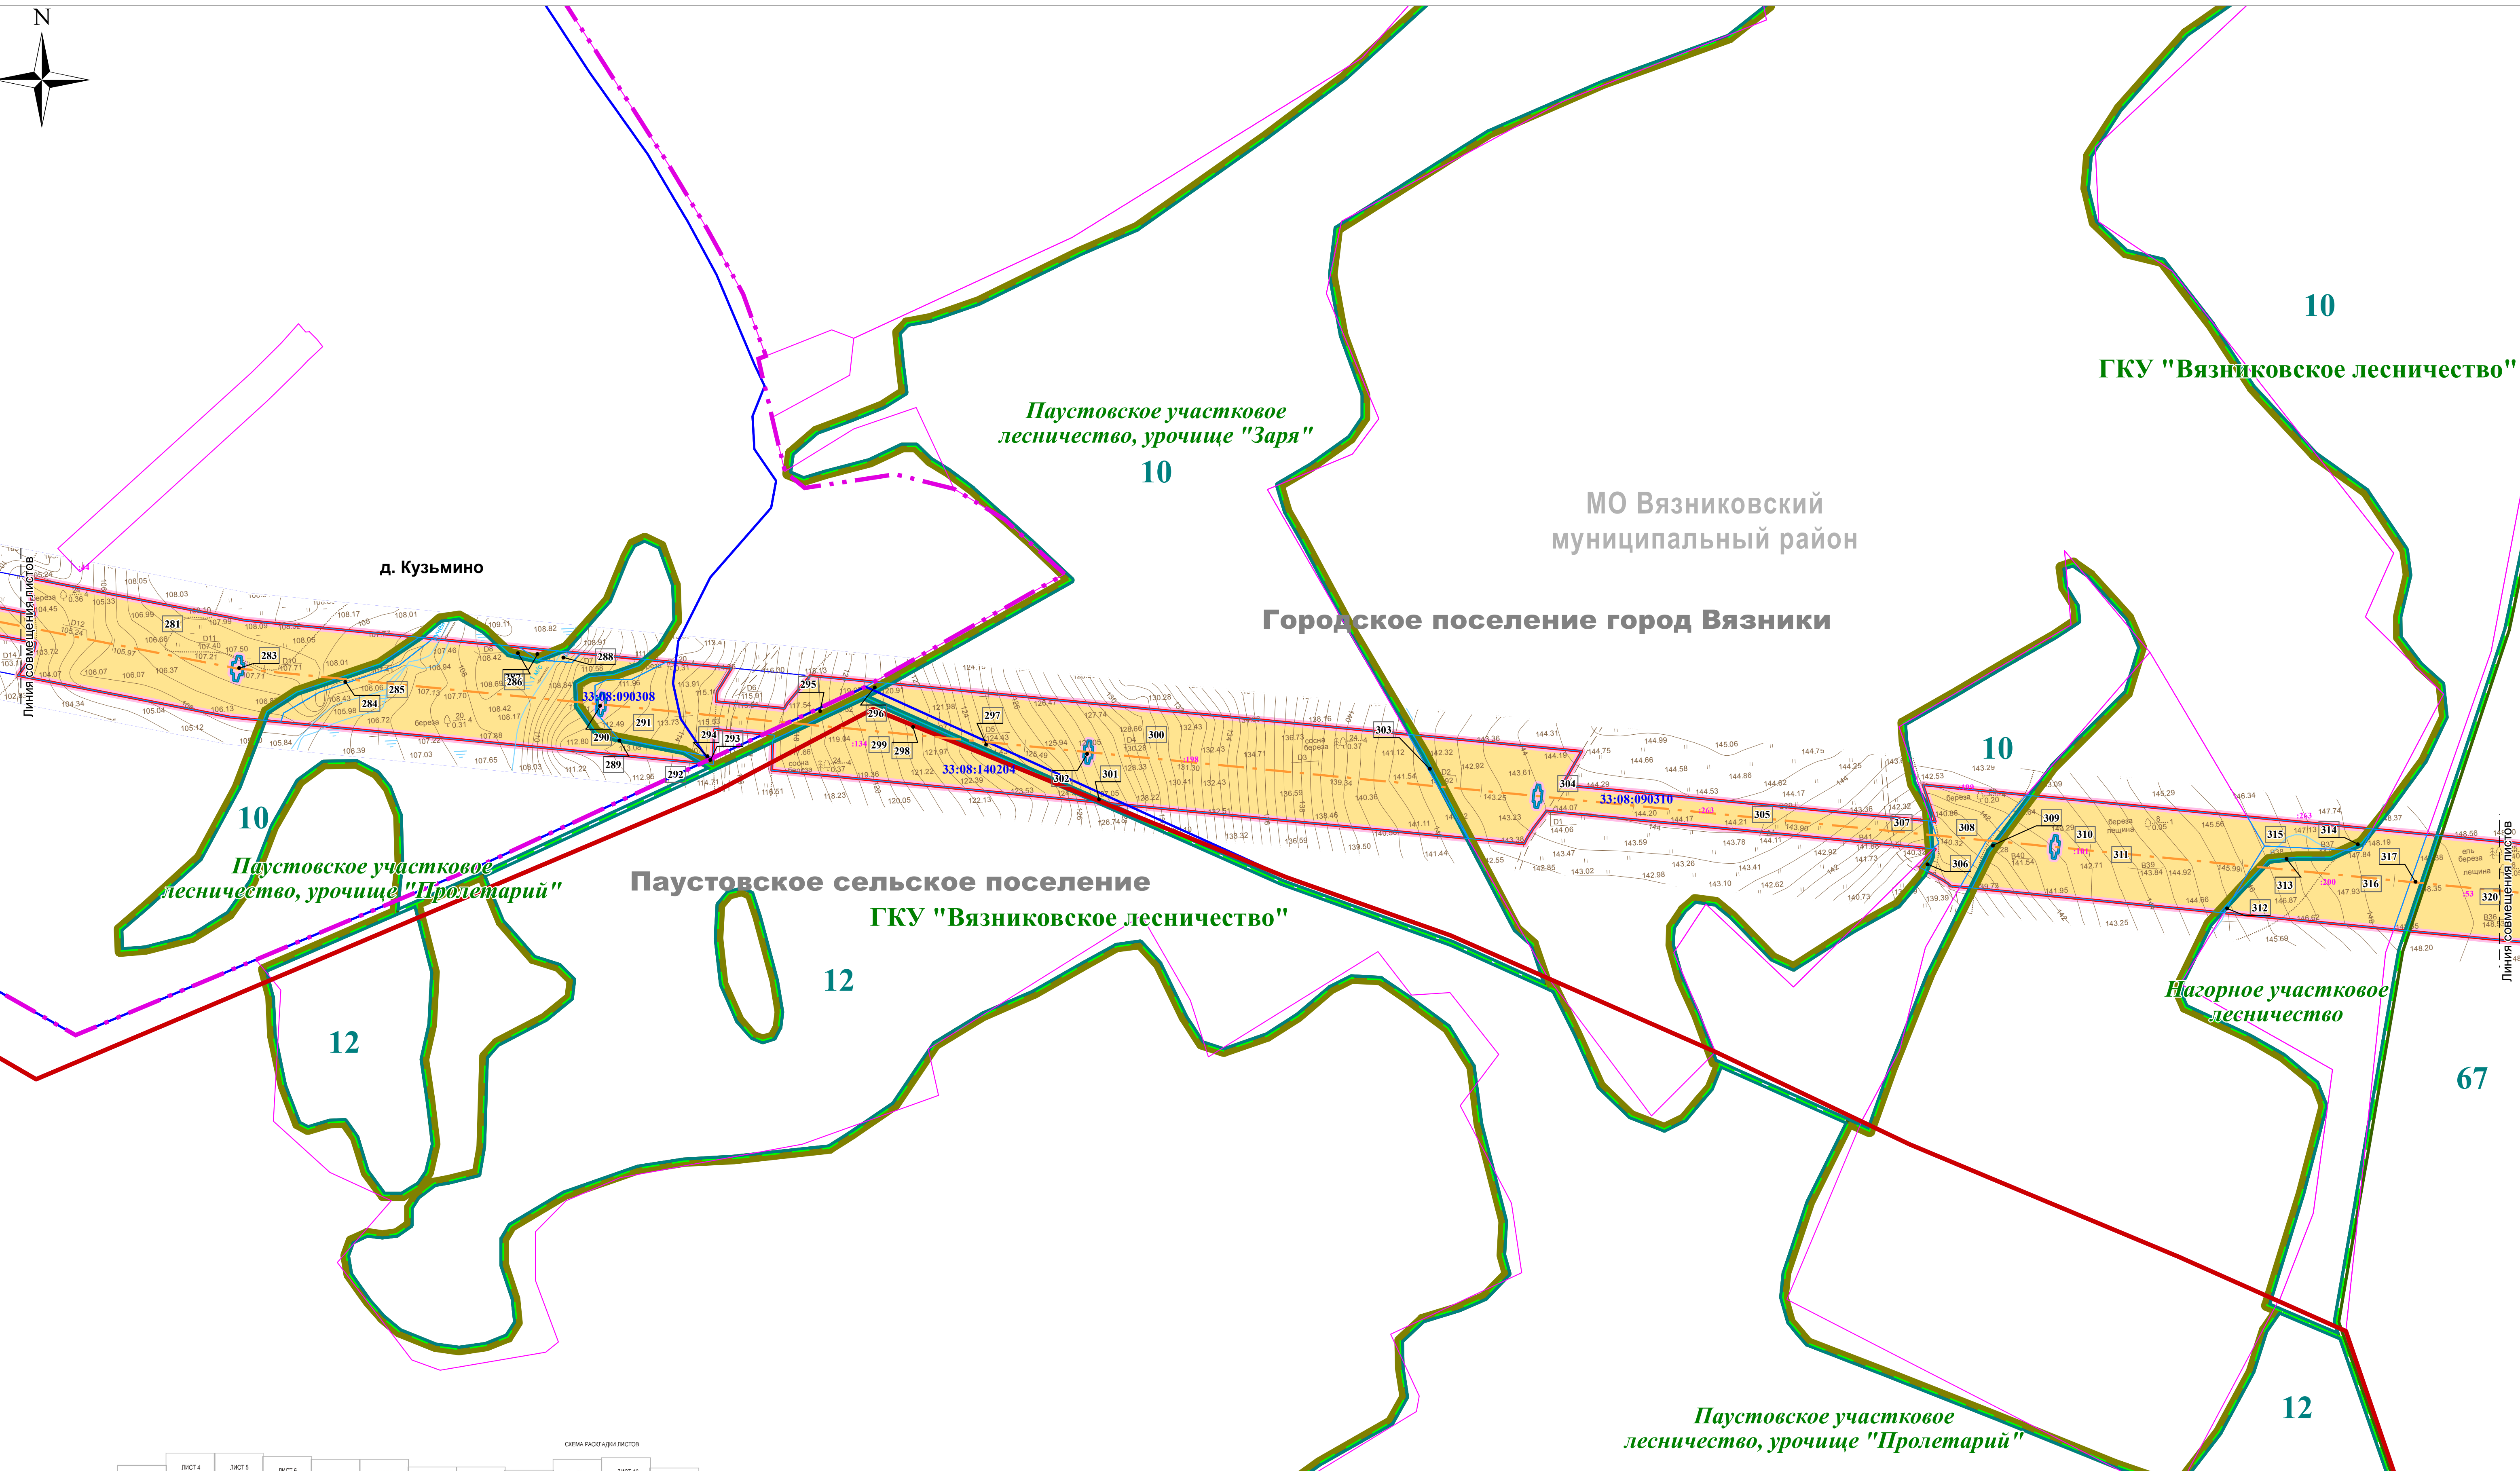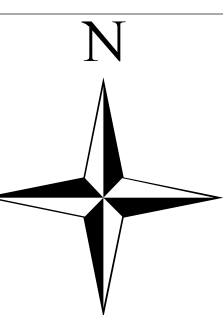

ВЯЗНИКОВСКИЙ РАЙОН ВЛАДИМИРСКАЯ ОБЛАСТЬ  
 ЧЕРТЕЖ МЕЖЕВАНИЯ

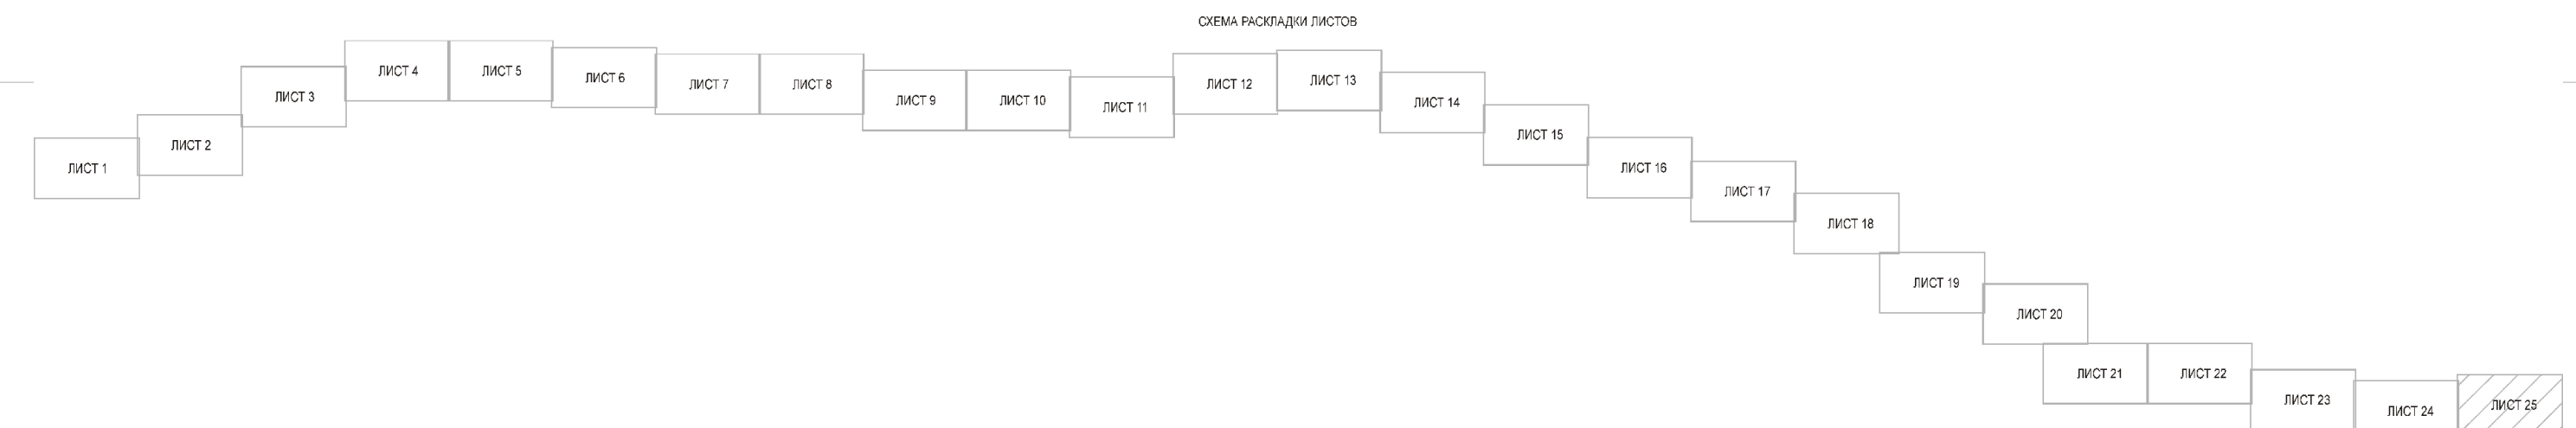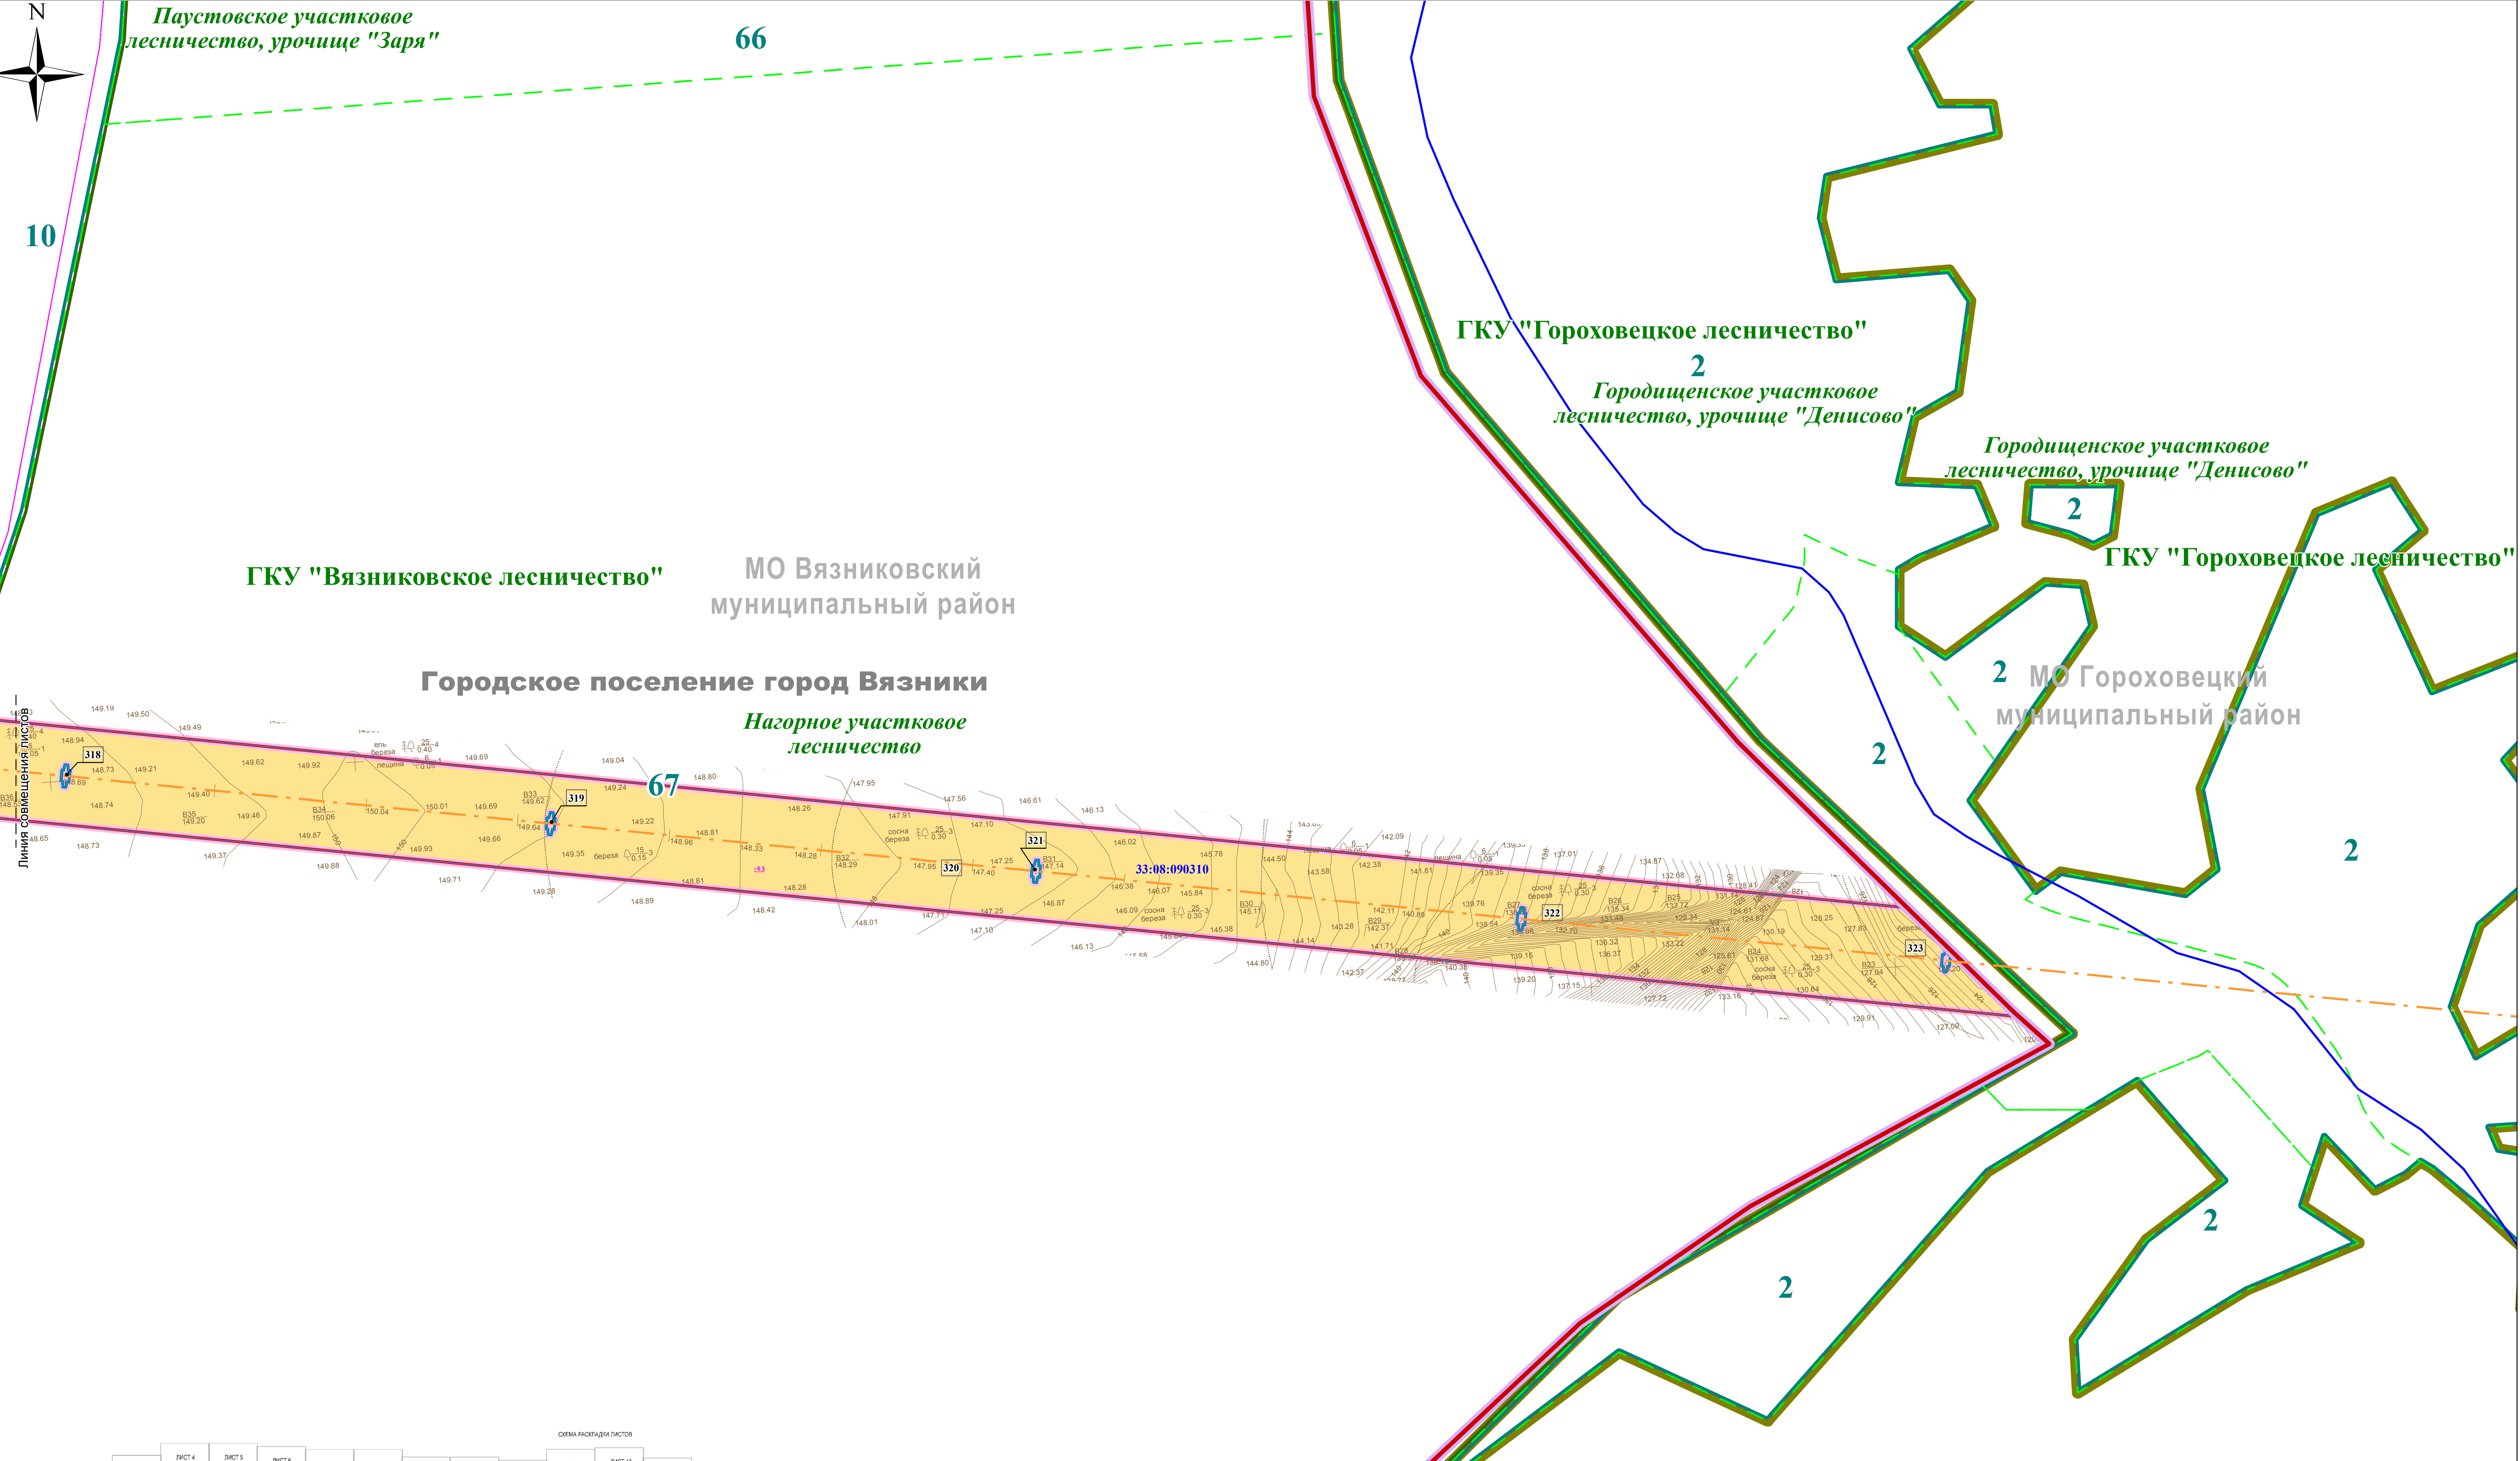

25/15-33.7-ПМ-9.7.1						Договор № 2.1.01/09.15 от 08.09.2015		
ПРОЕКТ МЕЖЕВАНИЯ ТЕРРИТОРИЙ РАЗМЕЩЕНИЯ ОБЪЕКТА «УЧАСТОК МОСКВА-КАЗАНЬ ВЫСОКОСКОРОСТНОЙ ЖЕЛЕЗНОДОРОЖНОЙ МАГИСТРАЛИ «МОСКВА-КАЗАНЬ – ЕКАТЕРИНБУРГ» (ВСМ 2) ВНЕШНЕЕ ЭЛЕКТРОСНАБЖЕНИЕ								
Изм.	Кол. уч.	Лист	Изд.	Подп.	Дата	Вязниковский район Владимирская область (ст. Владимир ВСМ (исп.) – ст. Аэропорт ВСМ (вст.) (Н.Новгород))		
Разработ.		Шелева			2017	Страница Лист Листов		
Проверил		Жуков			2017	ПМ 25 25		
Н. контр.		Кропачевский			2017	ЧЕРТЕЖ МЕЖЕВАНИЯ ТЕРРИТОРИИ		
ГИП Глазов						Масштаб 1:2 000		

